

על המבצע לבקר את המידות ולהודיע למתכנן על כל טעות, סטייה, סתירה או אי התאמה בטרם המשיך בעבודתו. המתכנן הינו הבעל הבלעדי של תוכנית זו ושל זכויות היוצרים בה. אין לעשות כל שמוש בתוכנית זו, ברעיונות הגלומים בה ללא אישור מראש ובכתב של המתכנן.


על המבצע לבקר את המידות ולהודיע למתכנן על כל טעות, סטייה, סתירה או אי התאמה בטרם המשיך בעבודתו. המתכנן הינו הבעל הבלעדי של תוכנית זו ושל זכויות היוצרים בה. אין לעשות כל שמוש בתוכנית זו, ברעיונות הגלומים בה ללא אישור מראש ובכתב של המתכנן.

7			
6			
5			
4			
3			
2	24-09-2020	לביצוע	
1	03-11-2019	למכרז	
חתימה	תאריך	תאור השינוי	חתימה

<input checked="" type="checkbox"/> לביצוע	<input type="checkbox"/> למכרז	<input type="checkbox"/> לעיון
שם התכנית		
רח' ארבל תל מונד		
פרטים לביצוע		
הוכן עבור	ערים חברה לפיתוח עירוני	
מס' התכנית:	6000	
קנה מידה:	1:10	
תכנון	דורון	
ביקור:	אריה צור	
שם קובץ	00	
תאריך	03-11-2021	

פרט מבנה רחוב משולב

קנ"מ 1:10

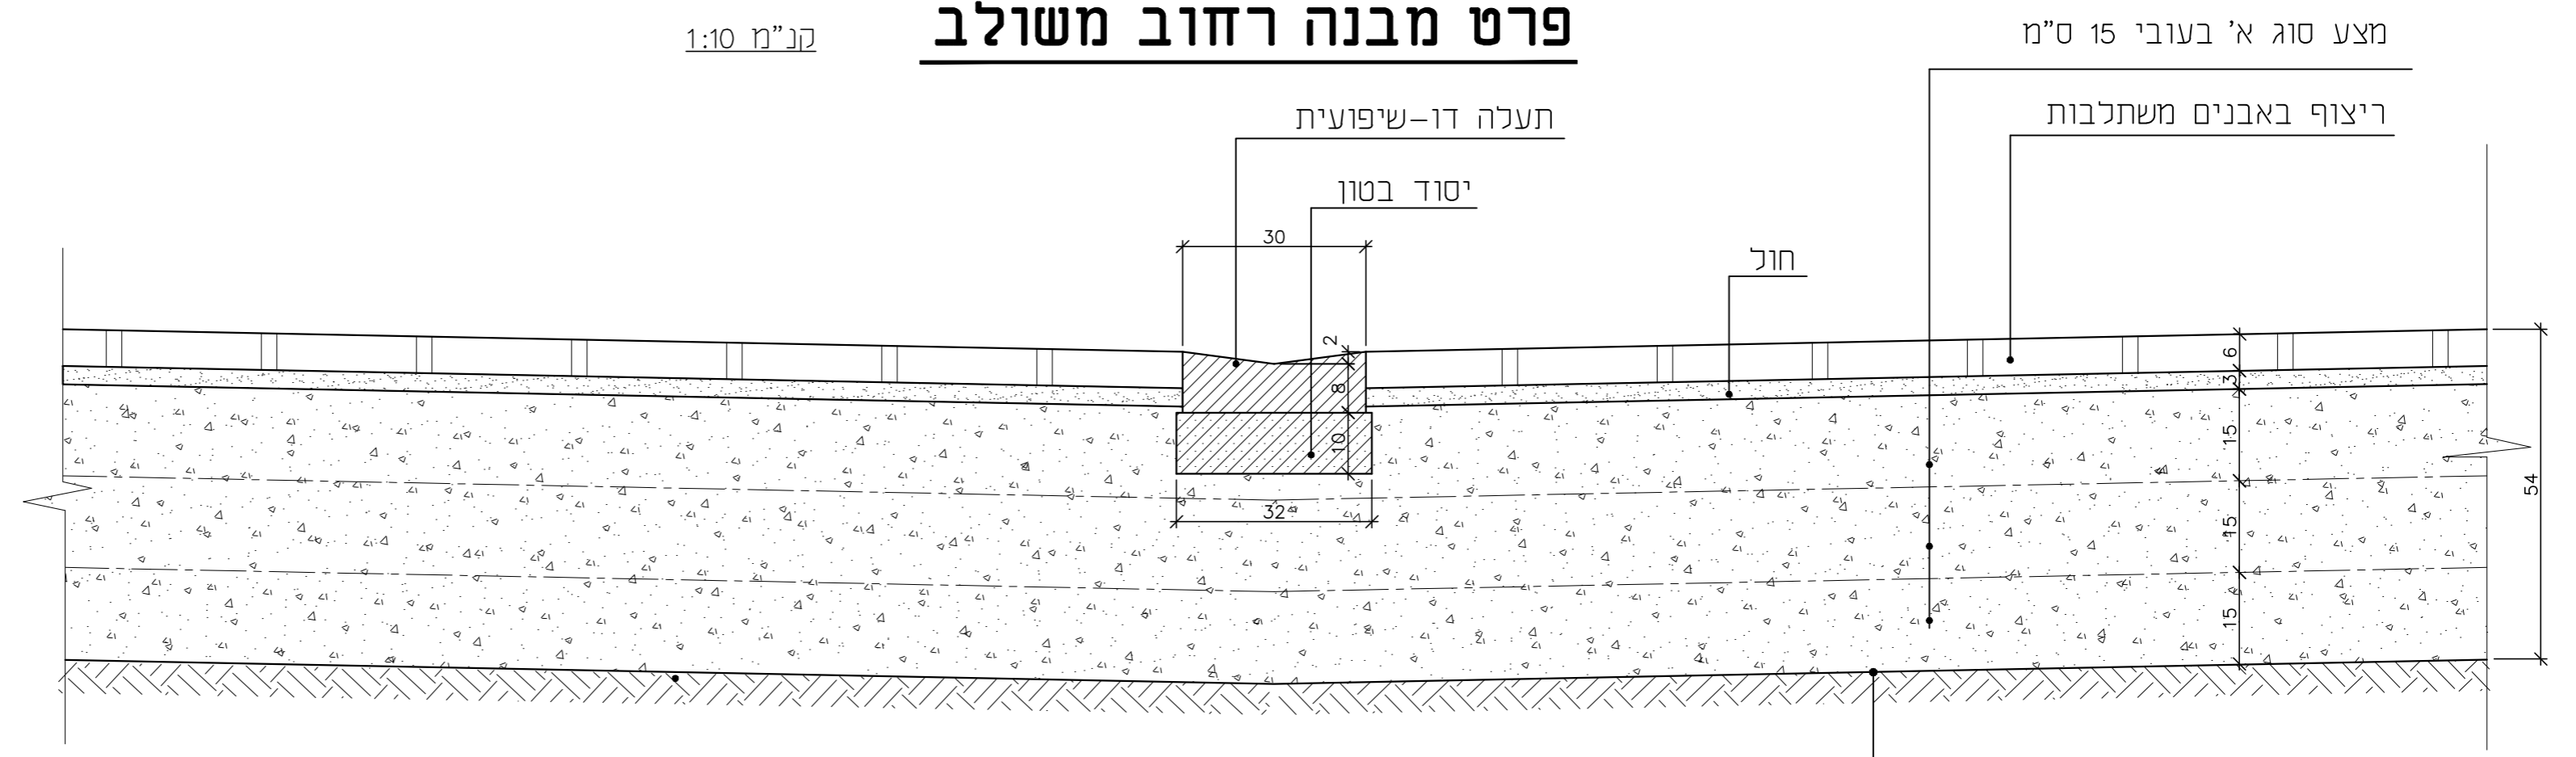

הידוק שתית באופן מבוקר עד 100% מודיפייד א.א.ש.ט.ו.