

תפוצה	
אדריכל	
אדריכל פנים	
מזמין	
יועץ מ.א.	
יועץ אינסטלציה	
קונסטרוקטור	
יועץ בטיחות	
משרדנו	

מקרא

מקרא:

- עמוד תאורה מפלדה 4 מ' גובה
נת זגס זגס זגס זגס ZOSCA S 60W
- כבל תת קרקעי 5x16 NZXY-#75+1x350c+1x#50
מושתה בצניור שרשרתי קוטר 80 מ"מ
50x16 עמוד לבקרה
ובמקביל מוליך חוזשנת 35 מ"מ
בחפירה עומק 0.9 מ' כולל סרט סימון תיקני
- שרול מצינור PVC קוטר 4" מ"מ עובי
דופן 5.4 מ"מ במעבר כבישים
עם מוליך הארקה 350c מונח בקרקע.
- שוחת מעבר לחשמל בקוטר 80 ס"מ
- עמוד תאורה קיים
- שוחת הארקה בקוטר 60 ס"מ עם אלקטרודת הארקה
מחושתת ושילוש תיקני.

עידכונים

תאריך	תיאור השינוי	שנינו מס'
24.10.22	עידכון למטר	.01
		.02
		.03
		.04
		.05
		.06
		.07

אריאל מלכה מהנדסים בע"מ
 ייעוץ, תכנון ופיקוח מערכות חשמל

E-mail: ariel@arielmalka1.com
 Fax : 09-7661394 Tel : 077-9300818 ; 050-8334399

אתר: www.arielmalka1.com

לעיון: למכרז: לביצוע:

תאריך: 15.08.22

שרטוט: אולגה	תכנון: אריאל	ביקור: אריאל
--------------	--------------	--------------


פרוייקט מס': שם הפרוייקט:

דורון חופשי-תל מונד
רחוב ארבל 744-4


תוכנית מס': תוכן הגיליון:

תכנית תאורה 001

מהדורה: 1 גיליון מס': 1 קנ"מ: 1:250

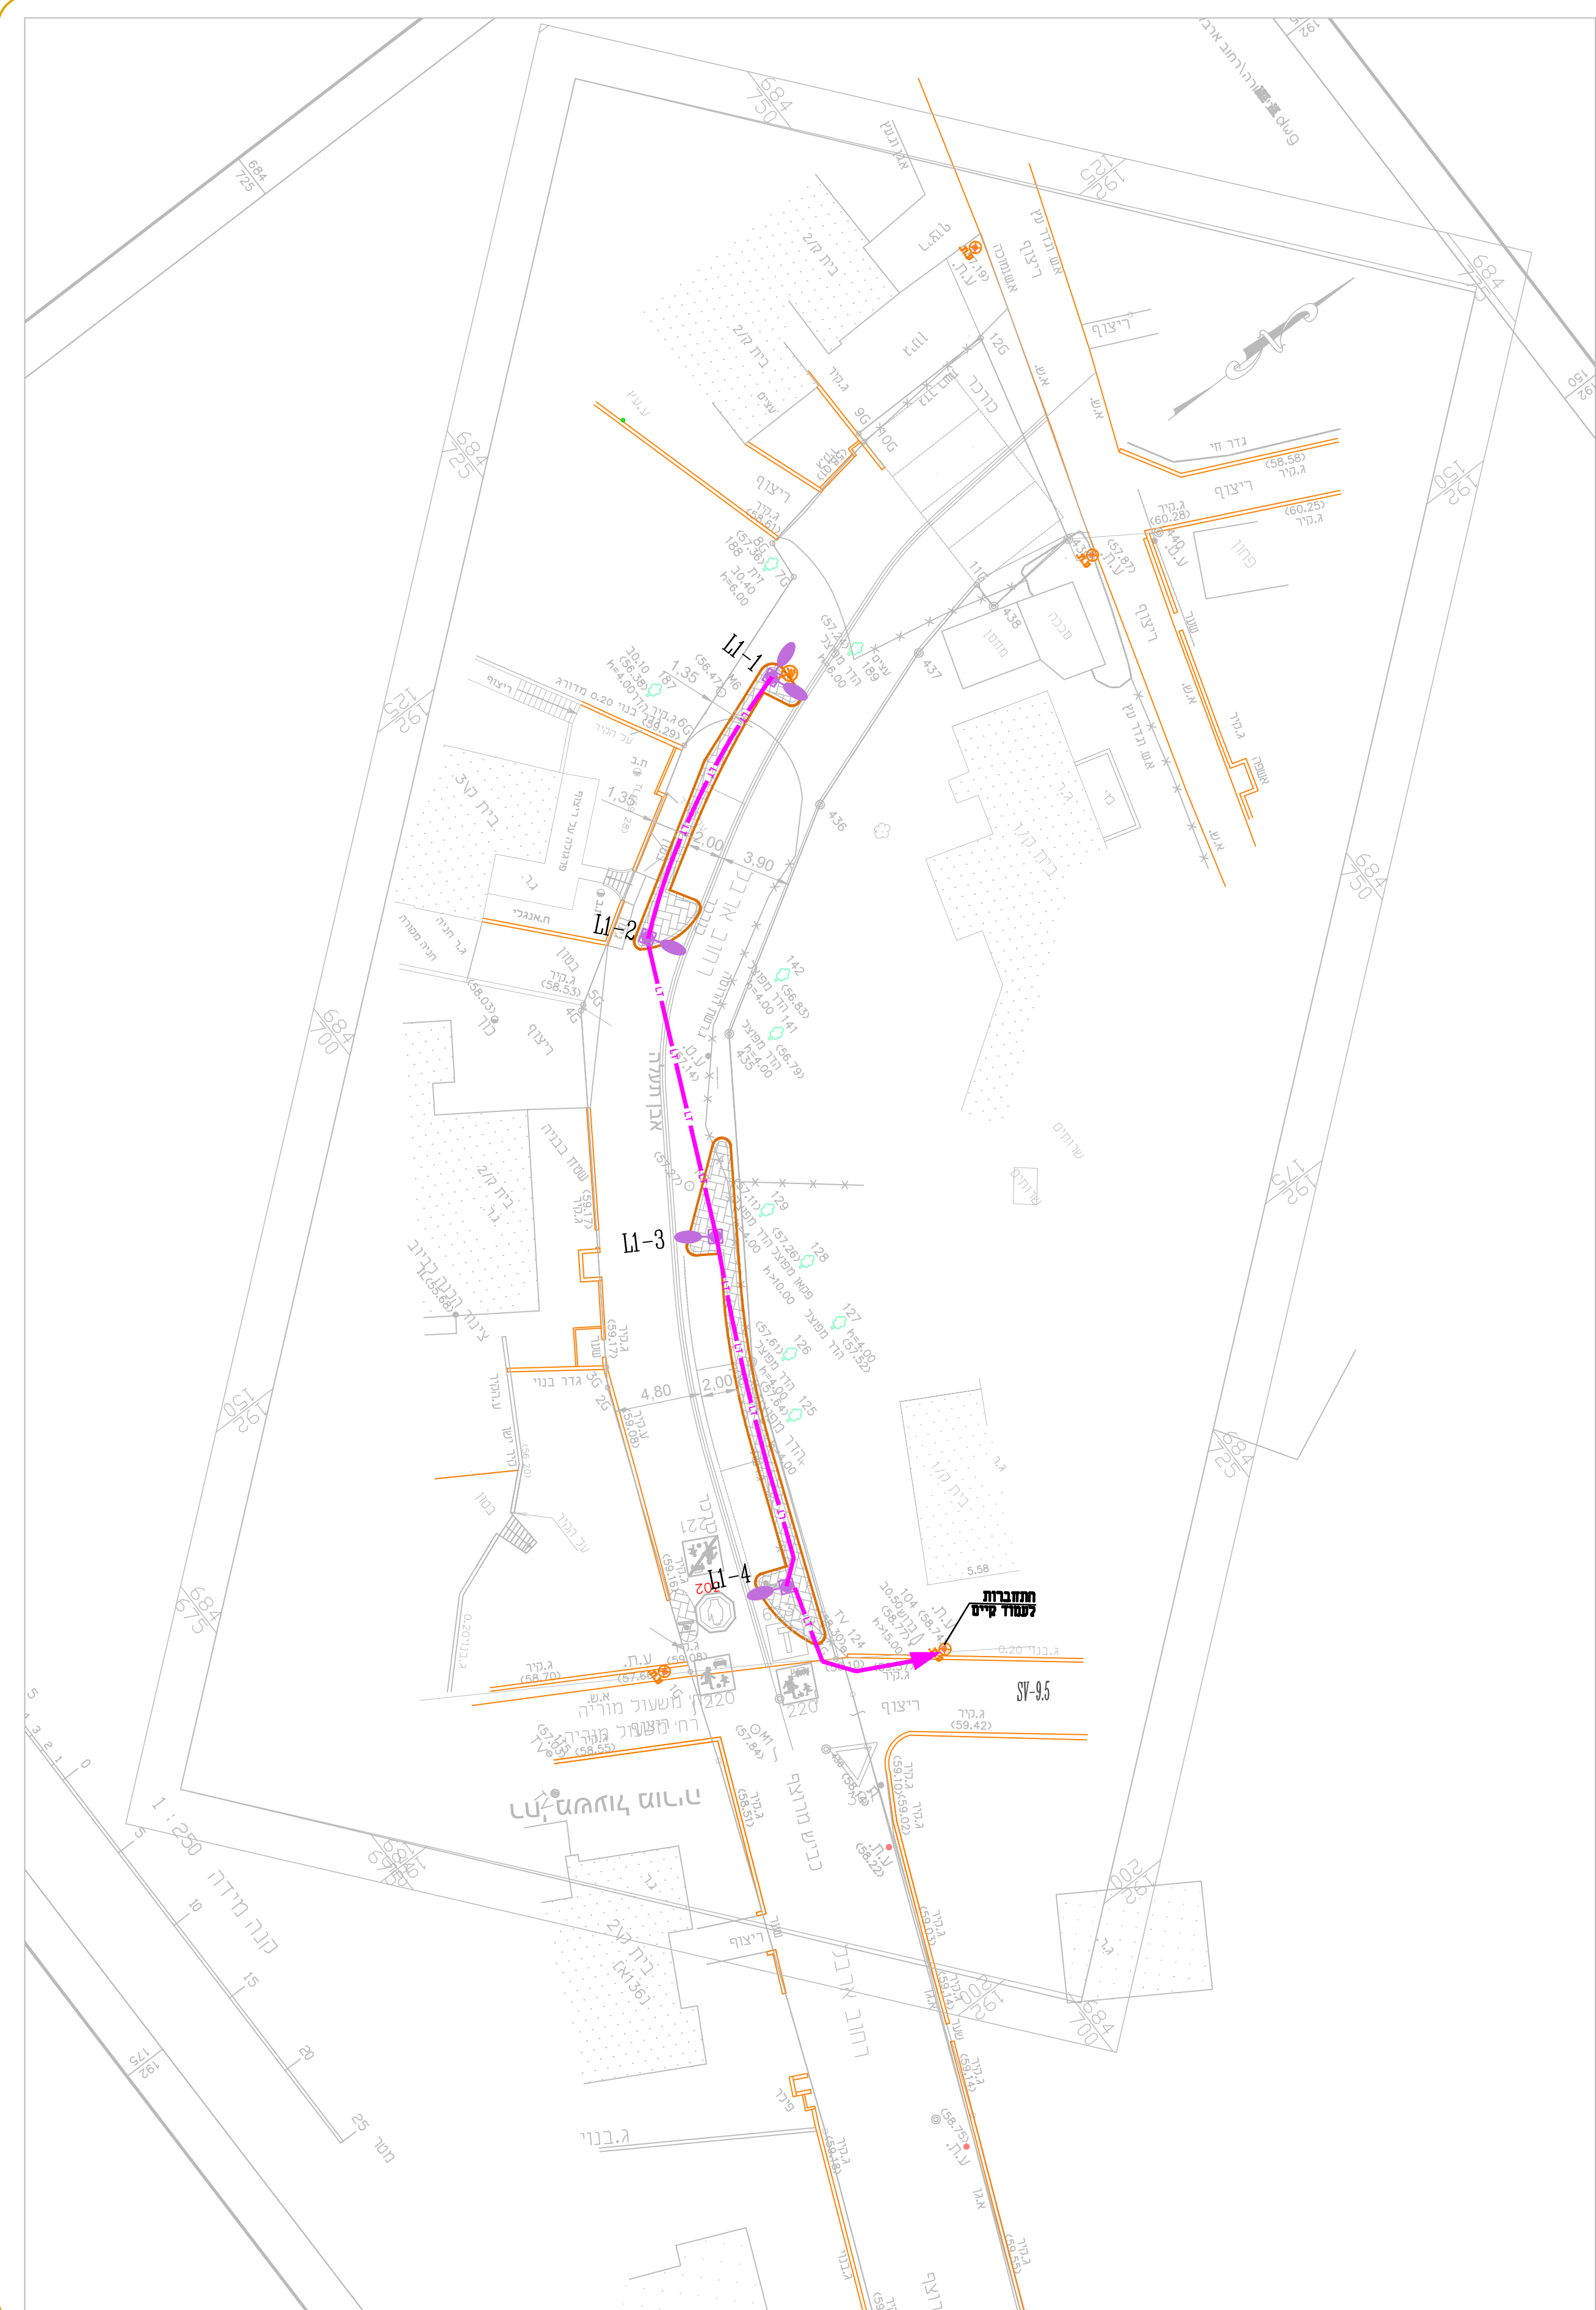

עמוד תאורה בגובה 6 מטר

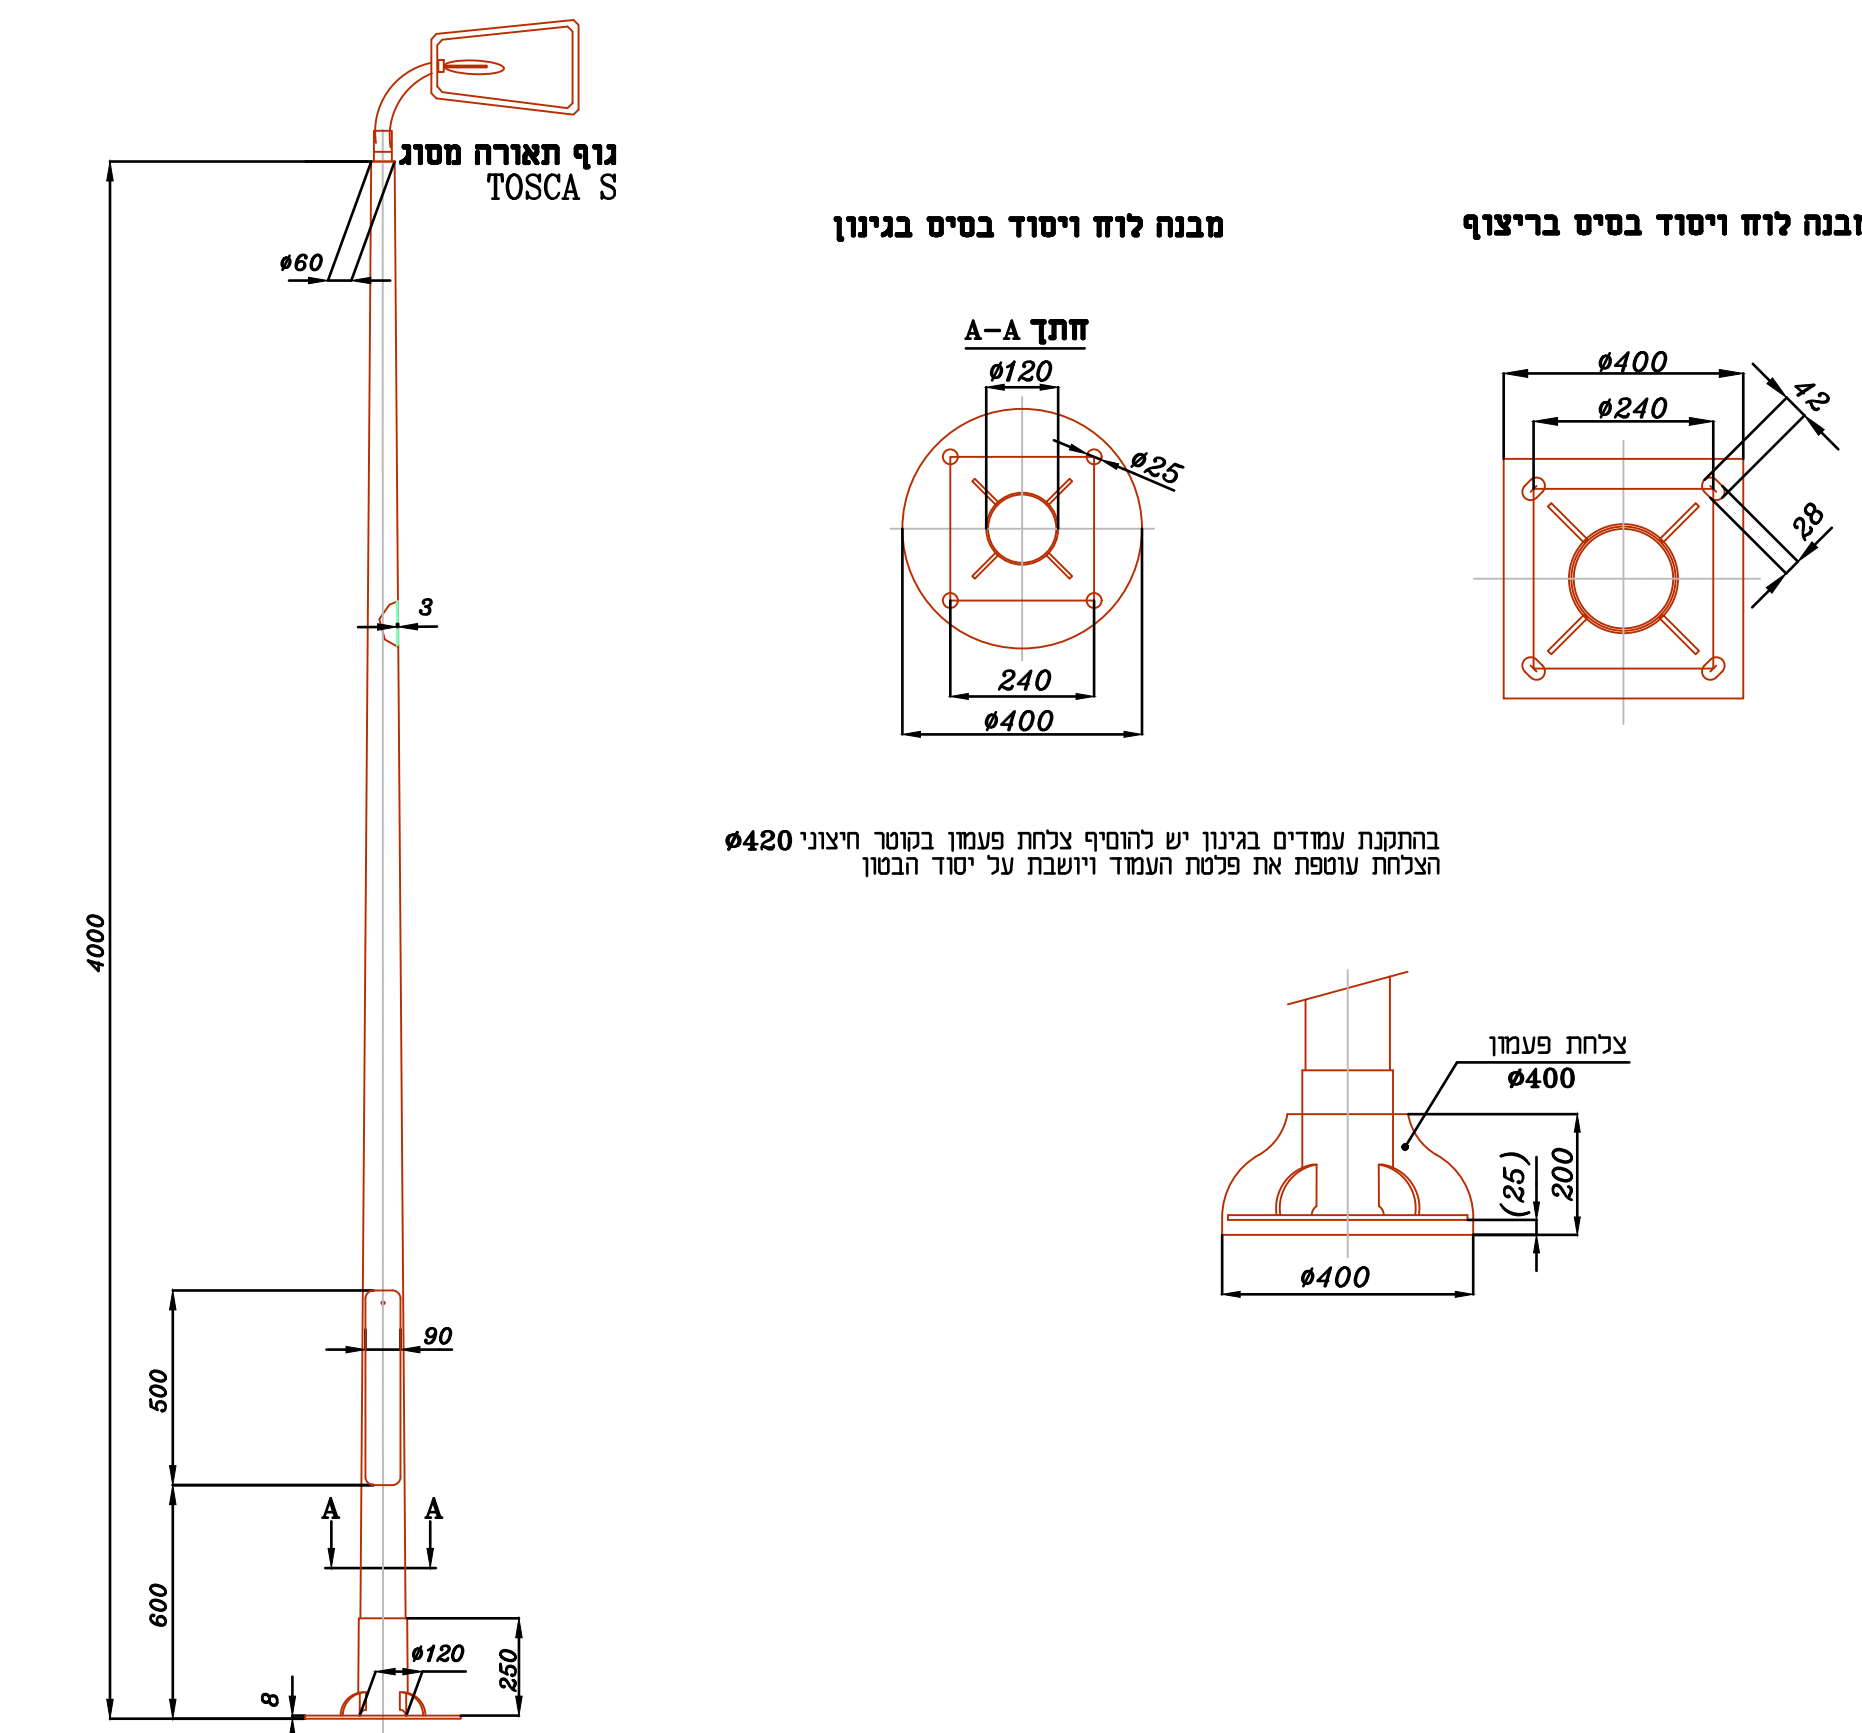


בהתנתק עמודים בגינה יש לחסוף צלחת פעמון בקוטר חיצוני 420
 הצלחת שופפת את פלמת העמוד ויושבת על יסוד הבטון



הנחיה לביצוע: על הקבלן לאשר את פרס העמודים(המחפבל) לפני הזמנתו מול המתכנן

הנחת צנרת תחת כביש ומדרכה

נבל במדרכה/קרקע

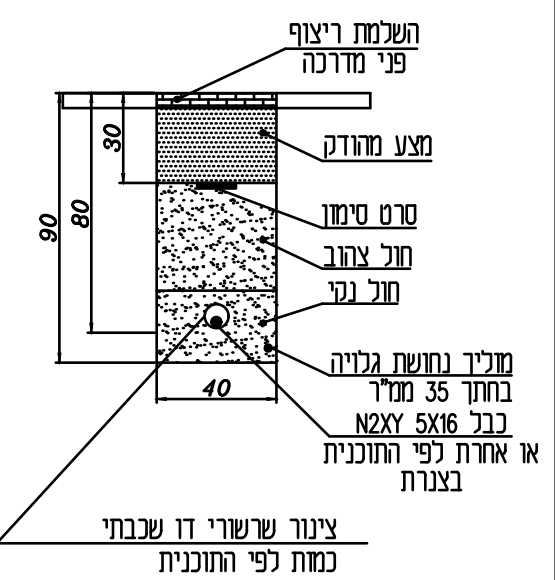

יסוד עמוד בשטח לא מרוצף וגינה

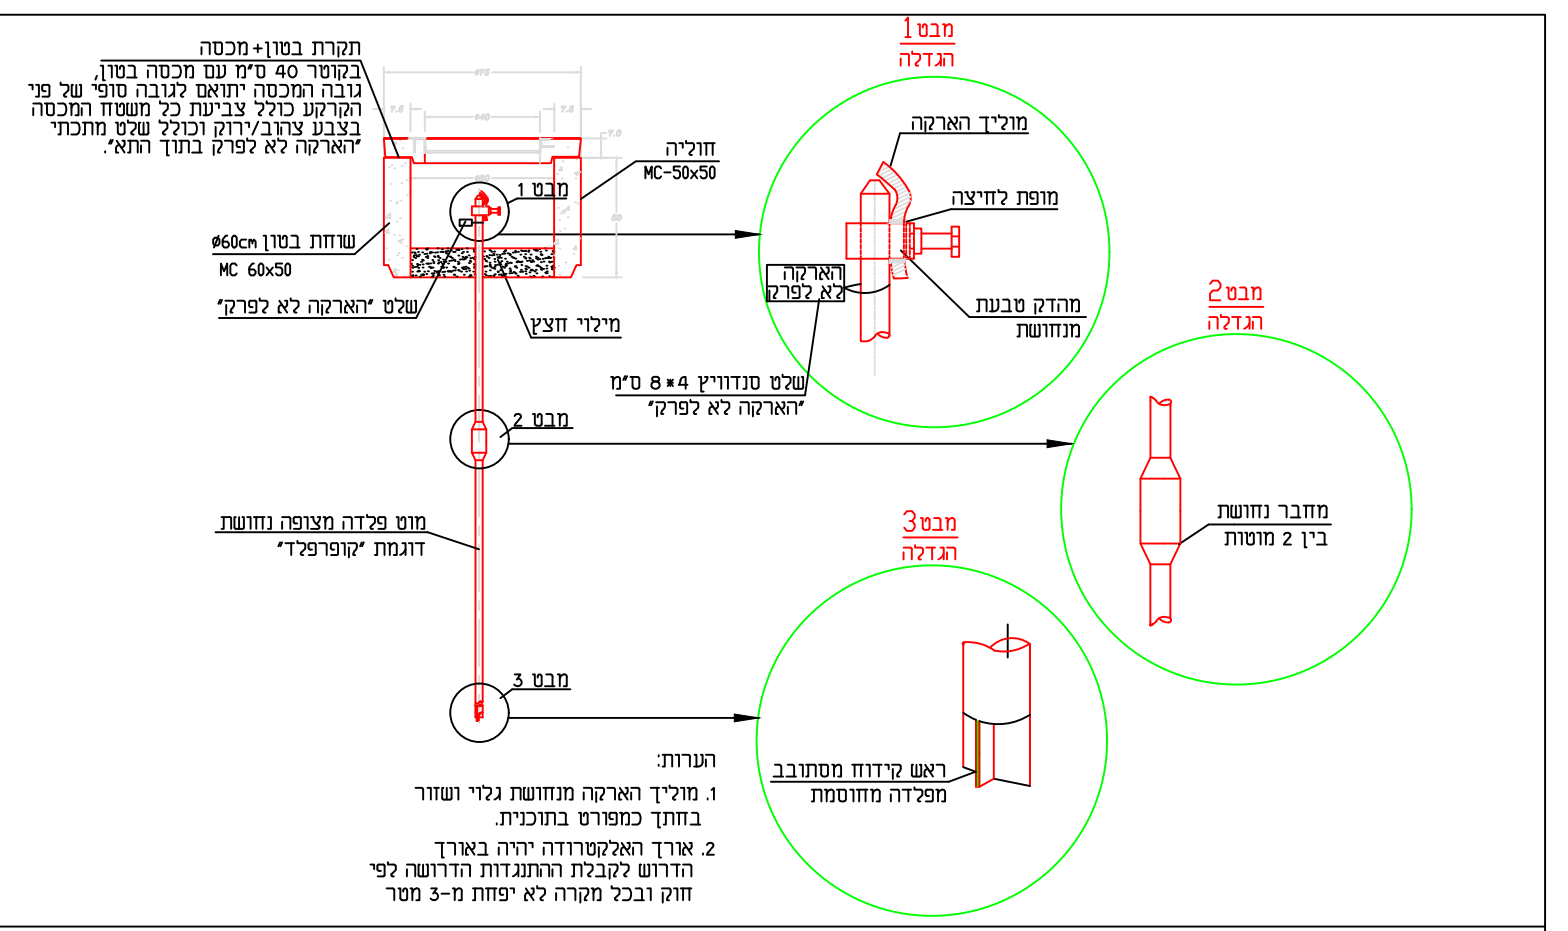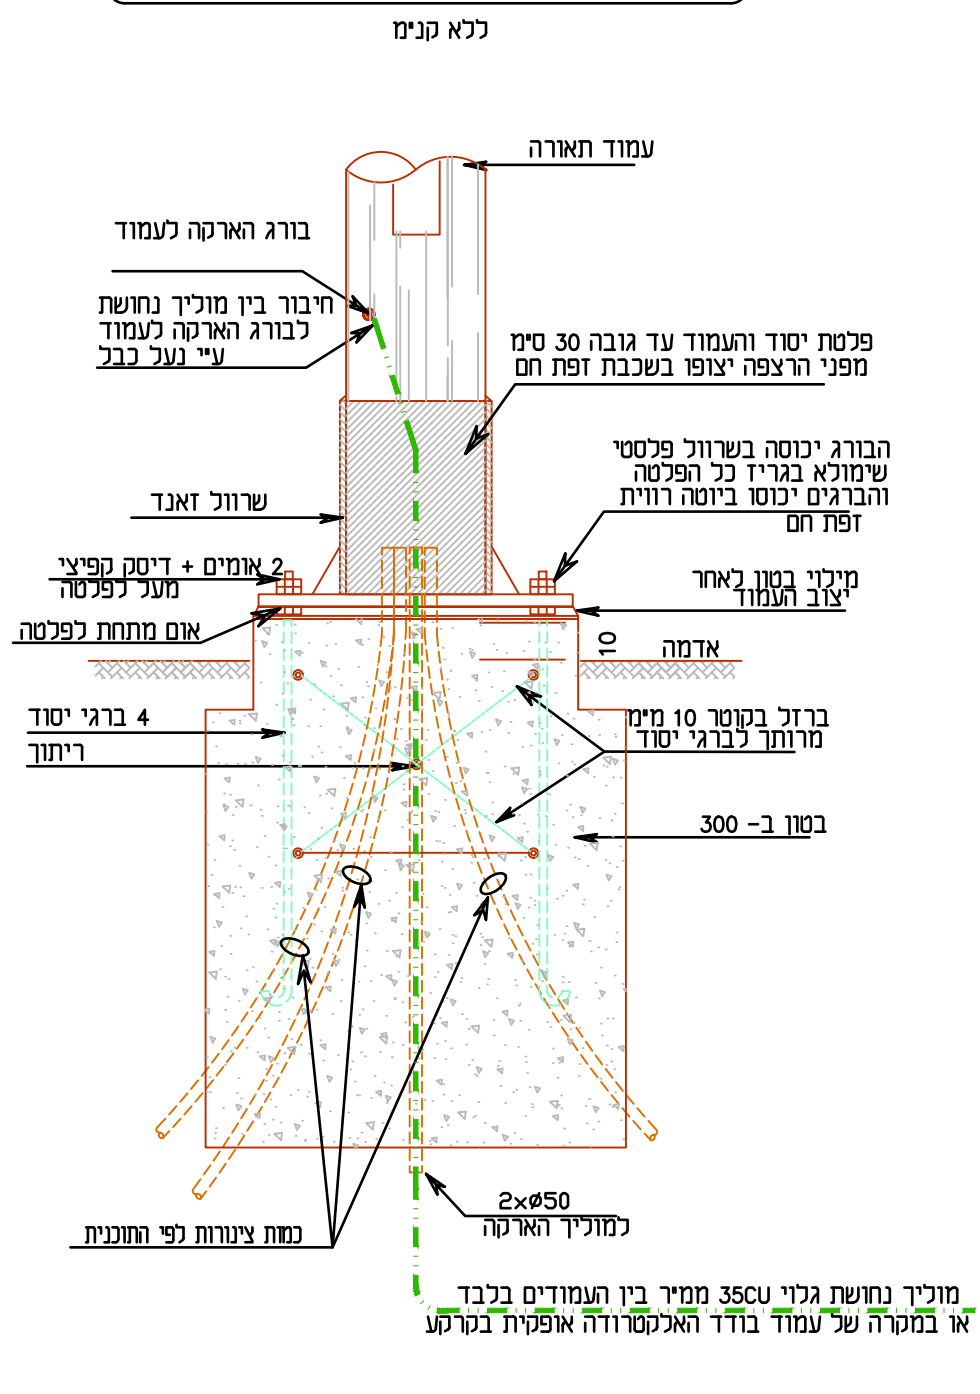

פרטי תאורה-שוחת הארקה
 אלקטרודת הארקה אנכית
 עם תא ביקורת