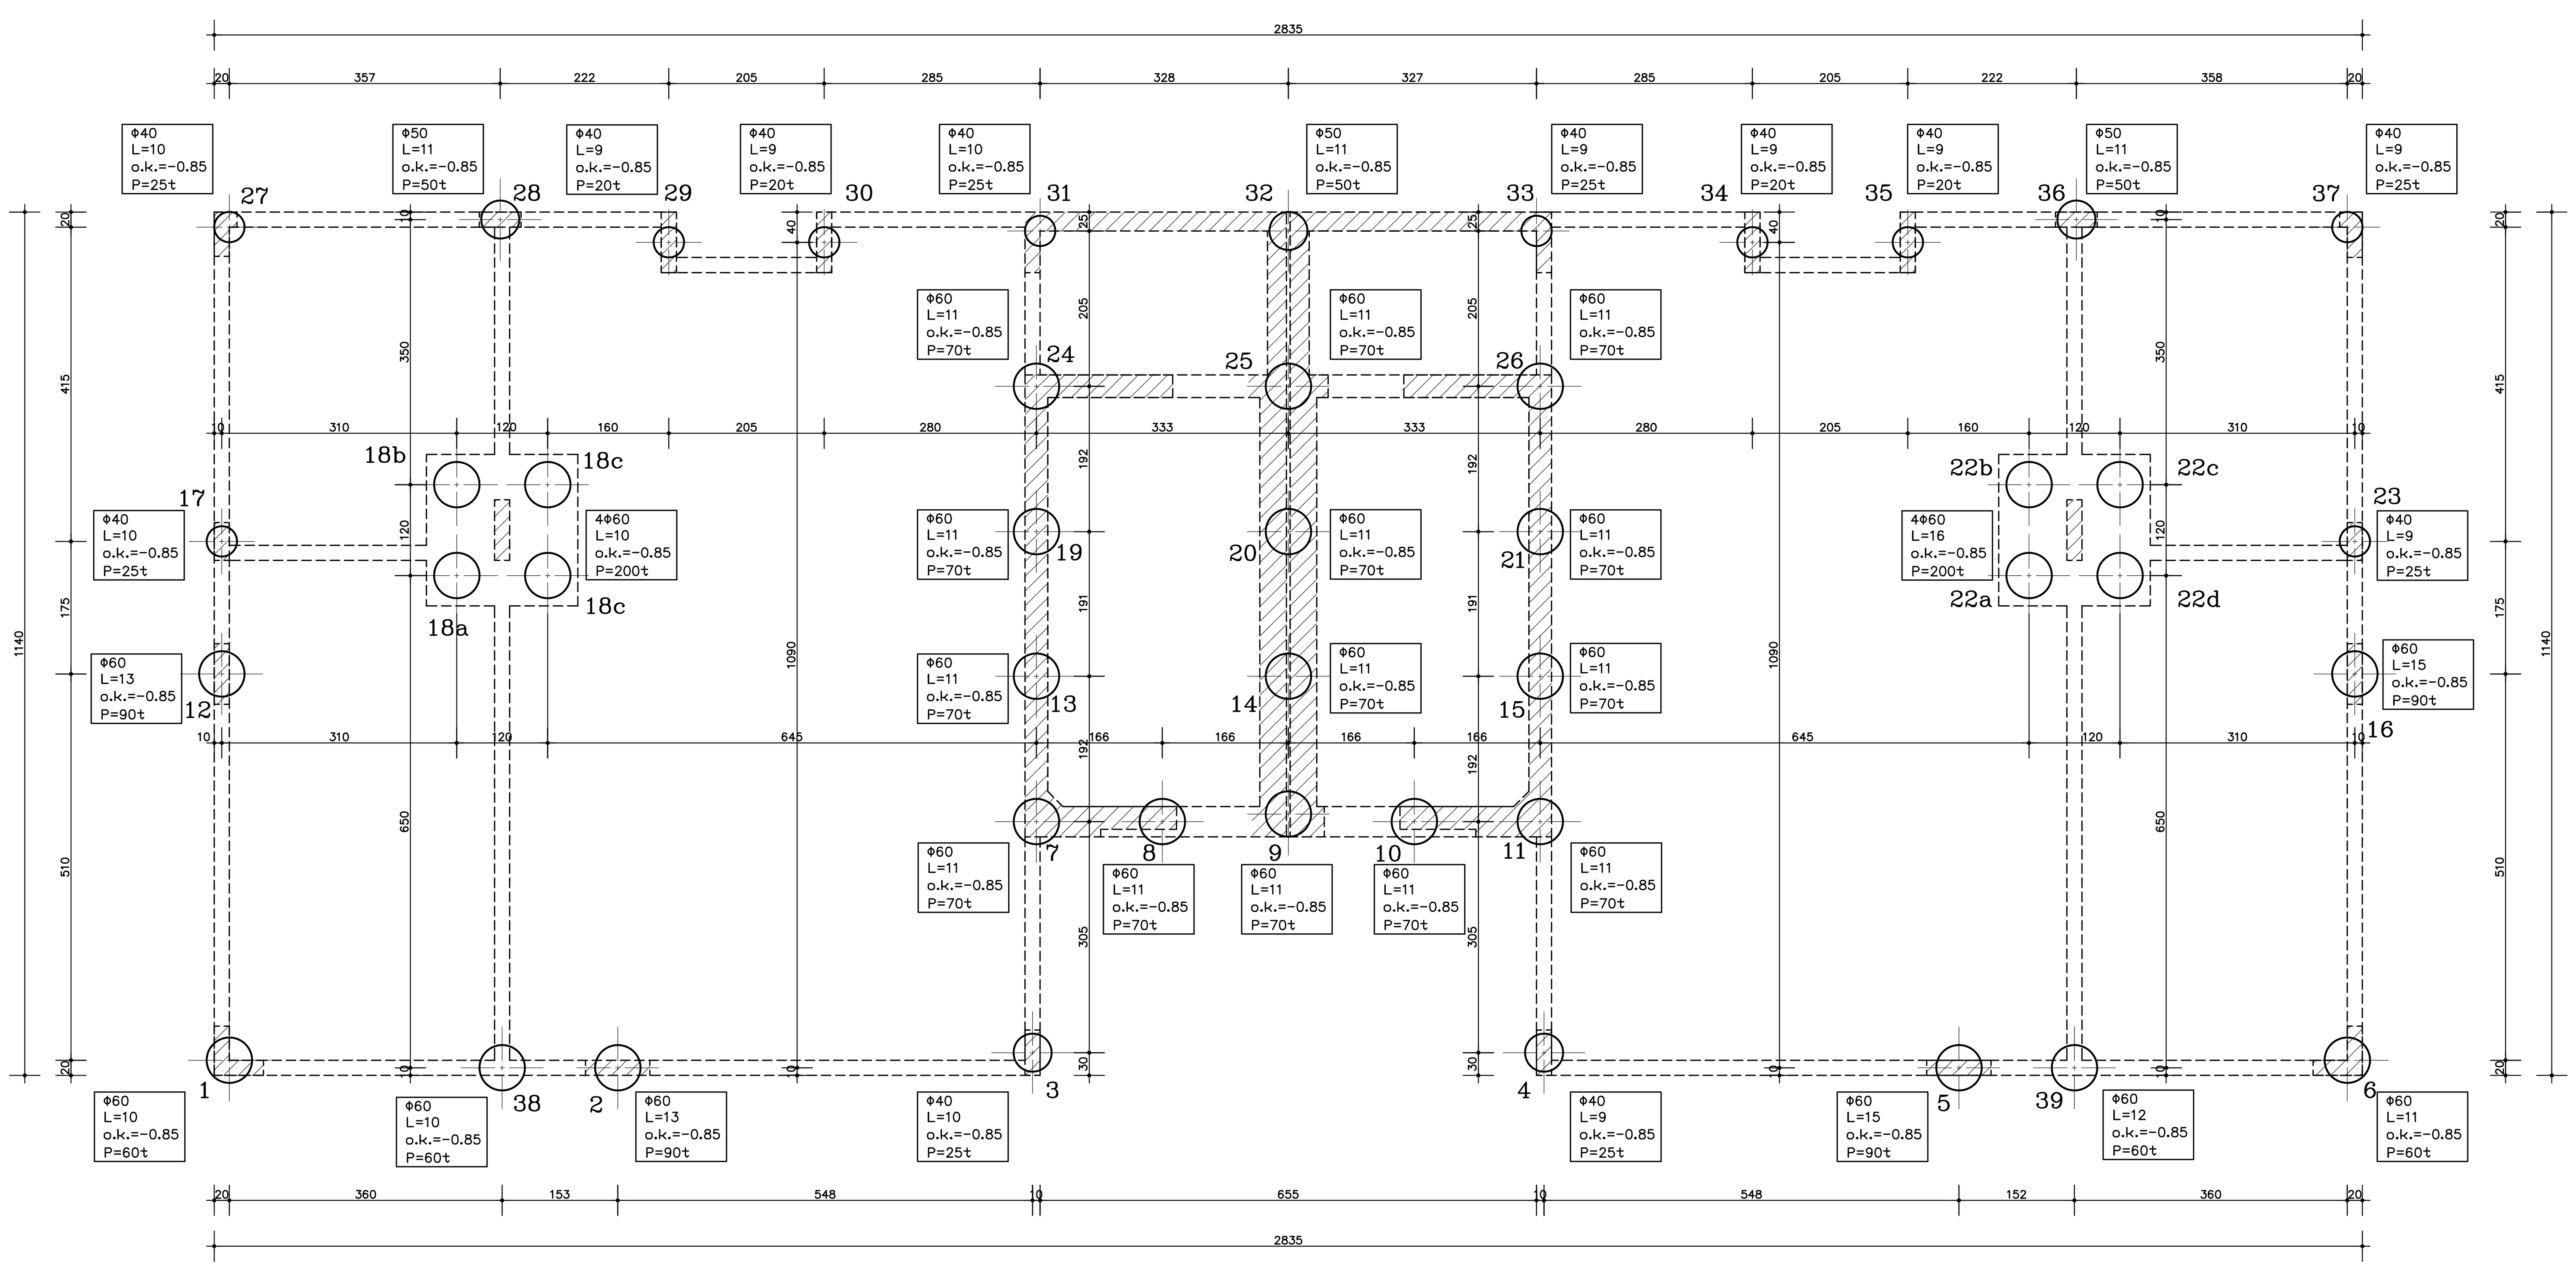

פרט כלונס טיפוסי

בקידוח יבש

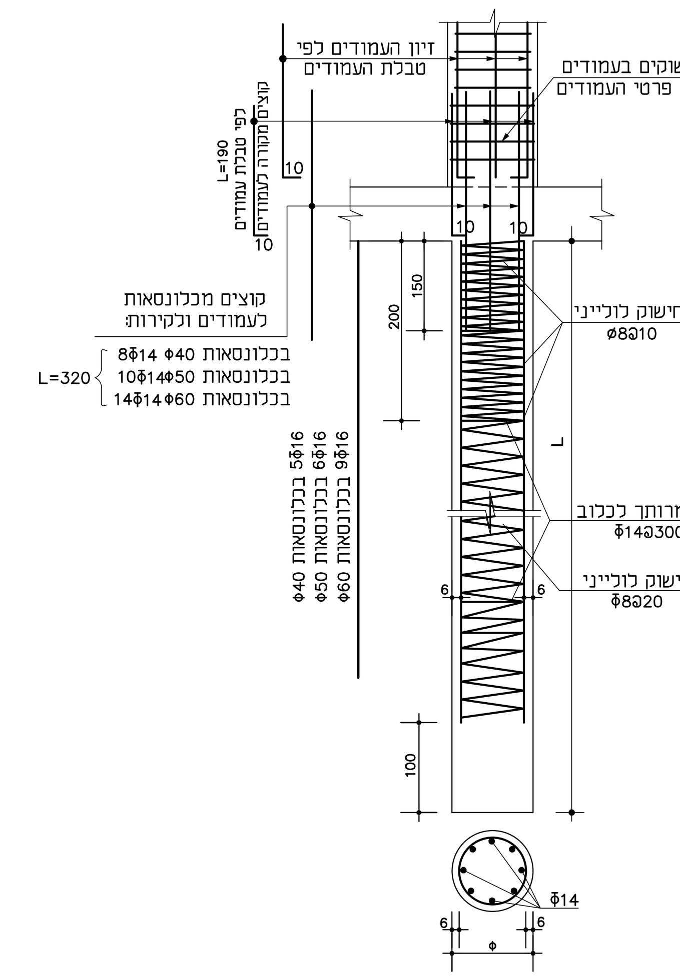

תפוצה															
תבניות	אינסום	מסבח	מעליות	א. פנים	ע. המכרז	בטיחות	פיתוח	ביסוס	חשמל	אינס.	מ.א.	ניהול	קבלן	אדריכל	תאריך

מהד.	שינויים	תאריך
3	שינוים כלליים.	10.09.19
2	עדכון עמודים 16,12 ע"פ אדריכלות	16.5.19
1	עדכון כללי	12.5.19

מקרא:

- קירות ועמודים שרק מתחת לתקרה.
- קירות ועמודים שעולים באותה מידה שהם מתחת לתקרה.
- קירות ועמודים שרק עולים מפני התקרה.

הערות:

סוג בטון ב- 30
דרגת חשיפה 3
שקיעה "6

על הקבלן לבדוק את כל המידות במקום
בכל מקרה של אי התאמה עליו להודיע
למתכנן לפני המשך העבודה באתר.

○ לעיון ○ לאישור ○ למכרז ● לביצוע

רייפר משה מהנדסים בע"מ
מצדה 7, בני ברק
טל' 03-5793106
פקס 03-5791390
e-mail: office@reifer.co.il

שם הפרויקט:
גנ"י - תל מונד

שם תוכנית: תכנית יסודות
מס' תוכנית: ק-1

קנה מידה:	1:50, 1:25
תאריך:	29.01.2019
שרטט:	אפרת, זיוה
תכנן:	שי
גודל גליון:	1000x800

מס' גירסה: 2
מס' תוכנית במחשב: GY tel mond - 01

אדריכל: נופר אדריכלים