תוכנית מתקנים - אולם ספורט

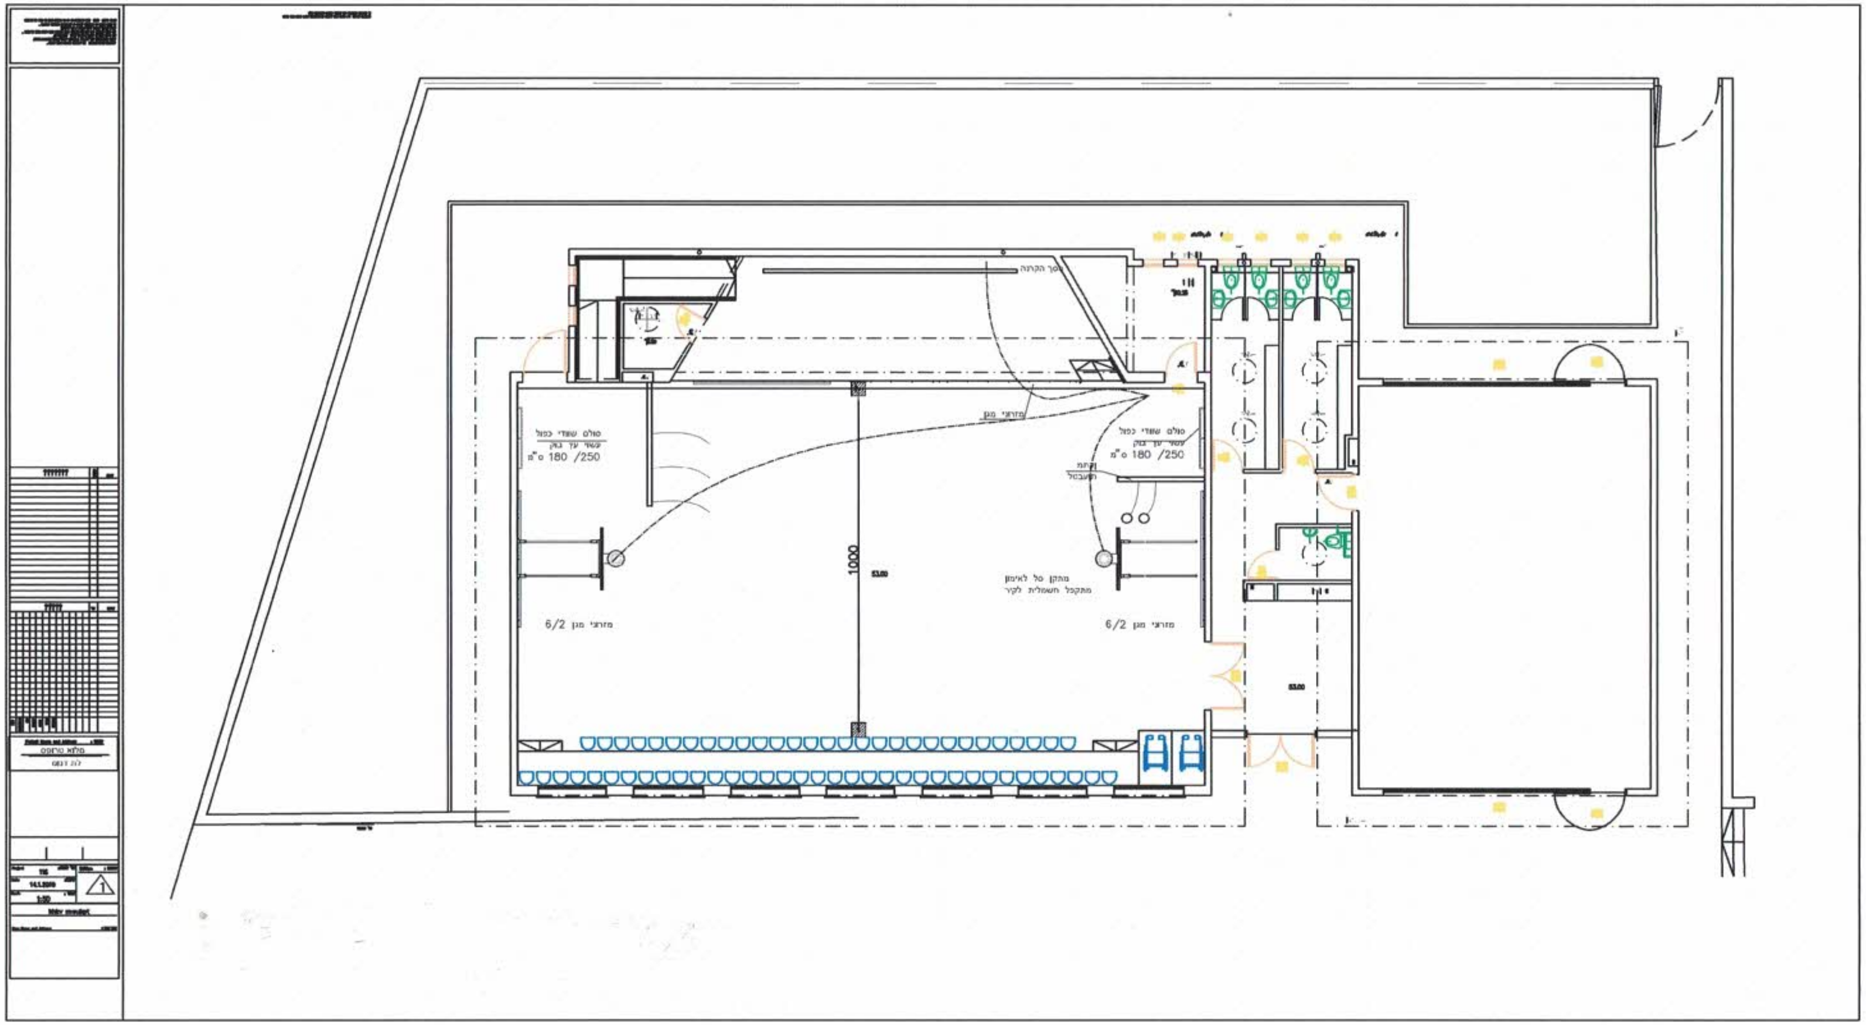
סולם שוודי כפול
עשוי עץ בוק
250/ 180 ס"מ
סולם שוודי כפול
עשוי עץ בוק
250/ 180 ס"מ
מזרני מגן
מזרני מגן 6/2
מזרני מגן 6/2
מתקן סל לאימון
מתקפל חשמלית לקיר
מסך הקרנה
1000
53.00
53.00
אולם ספורט