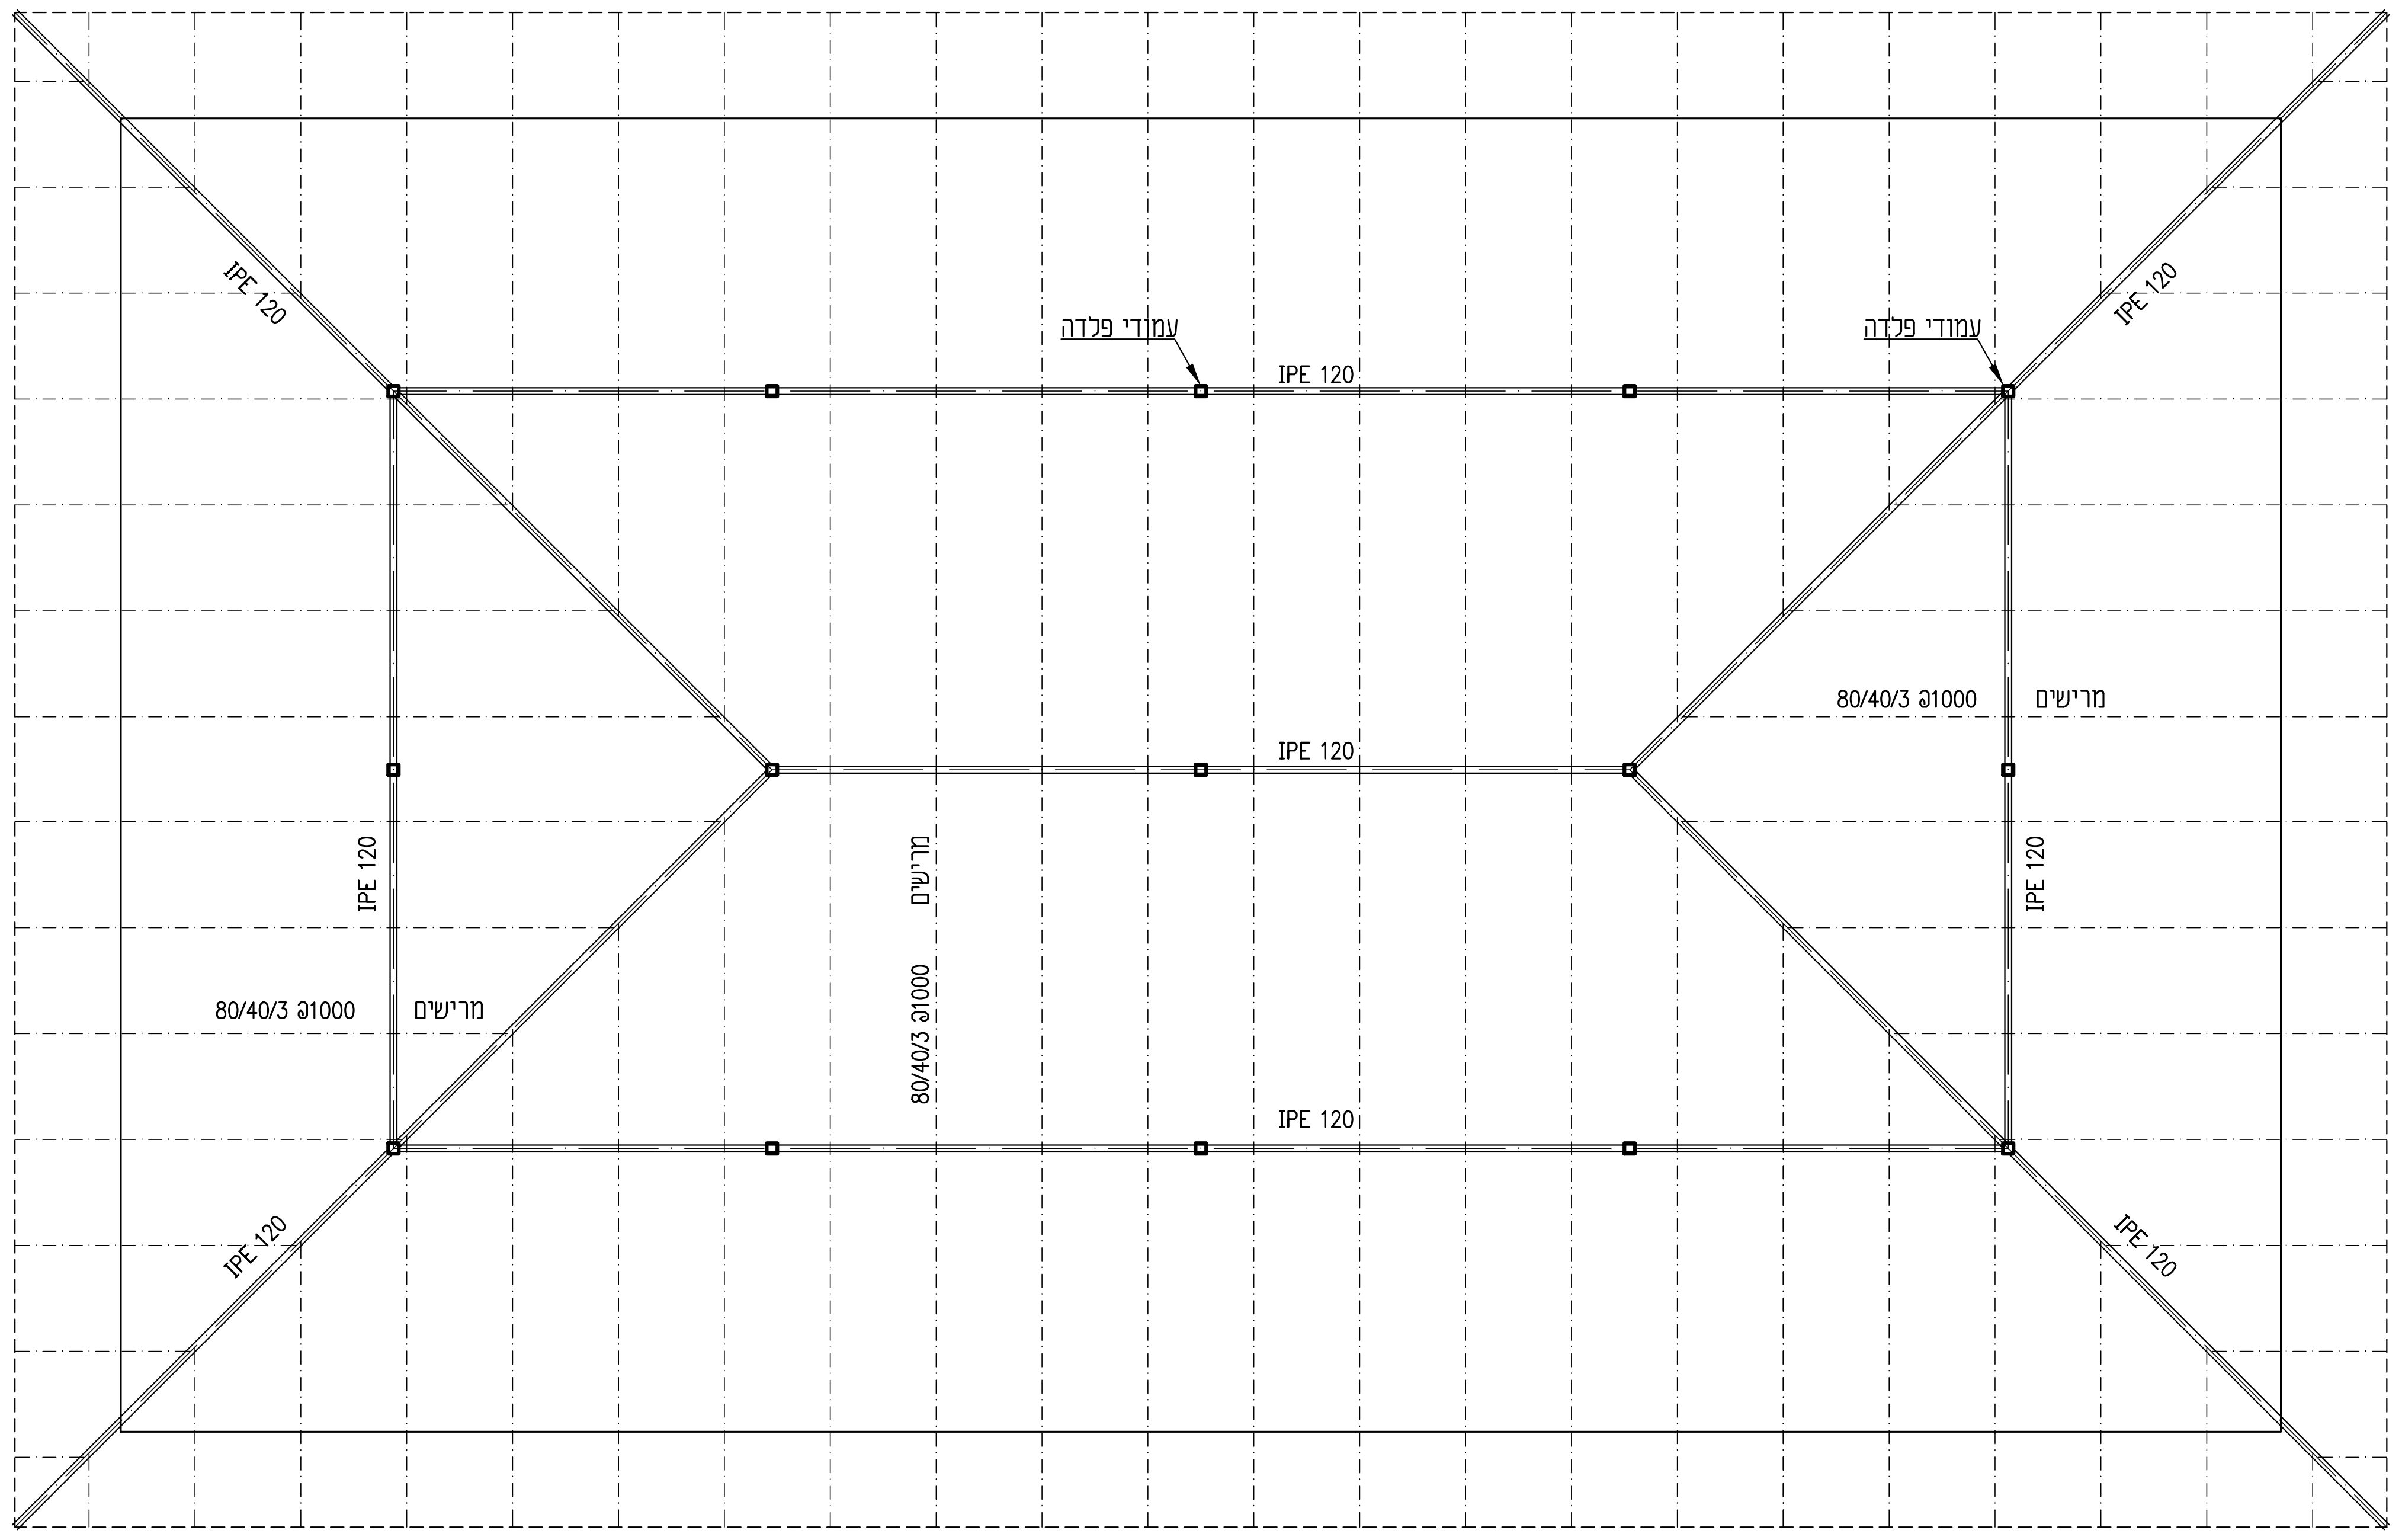
IPE 120
IPE 120
עמודי פלדה
עמודי פלדה
IPE 120
IPE 120
IPE 120
IPE 120
IPE 120
IPE 120
IPE 120
IPE 120
מרישים 80/40/3 @1000
מרישים 80/40/3 @1000
מרישים 80/40/3 @1000


IPE 120
IPE 120
מרישים 80/40/3 @1000
עמודי פלדה
IPE 120
מרישים 80/40/3 @1000
IPE 120
IPE 120
IPE 120
עמודי פלדה
מרישים 80/40/3 @1000
מרישים 80/40/3 @1000
IPE 120
IPE 120
IPE 120

תכ׳ נלוות

תפוצה

מזמין
אדריכלות
קונסטרוקציה
חשמל
אינסטלציה
מזוג אויר
קרקע
מעליות
פיתוח

שינויים **חתימה**

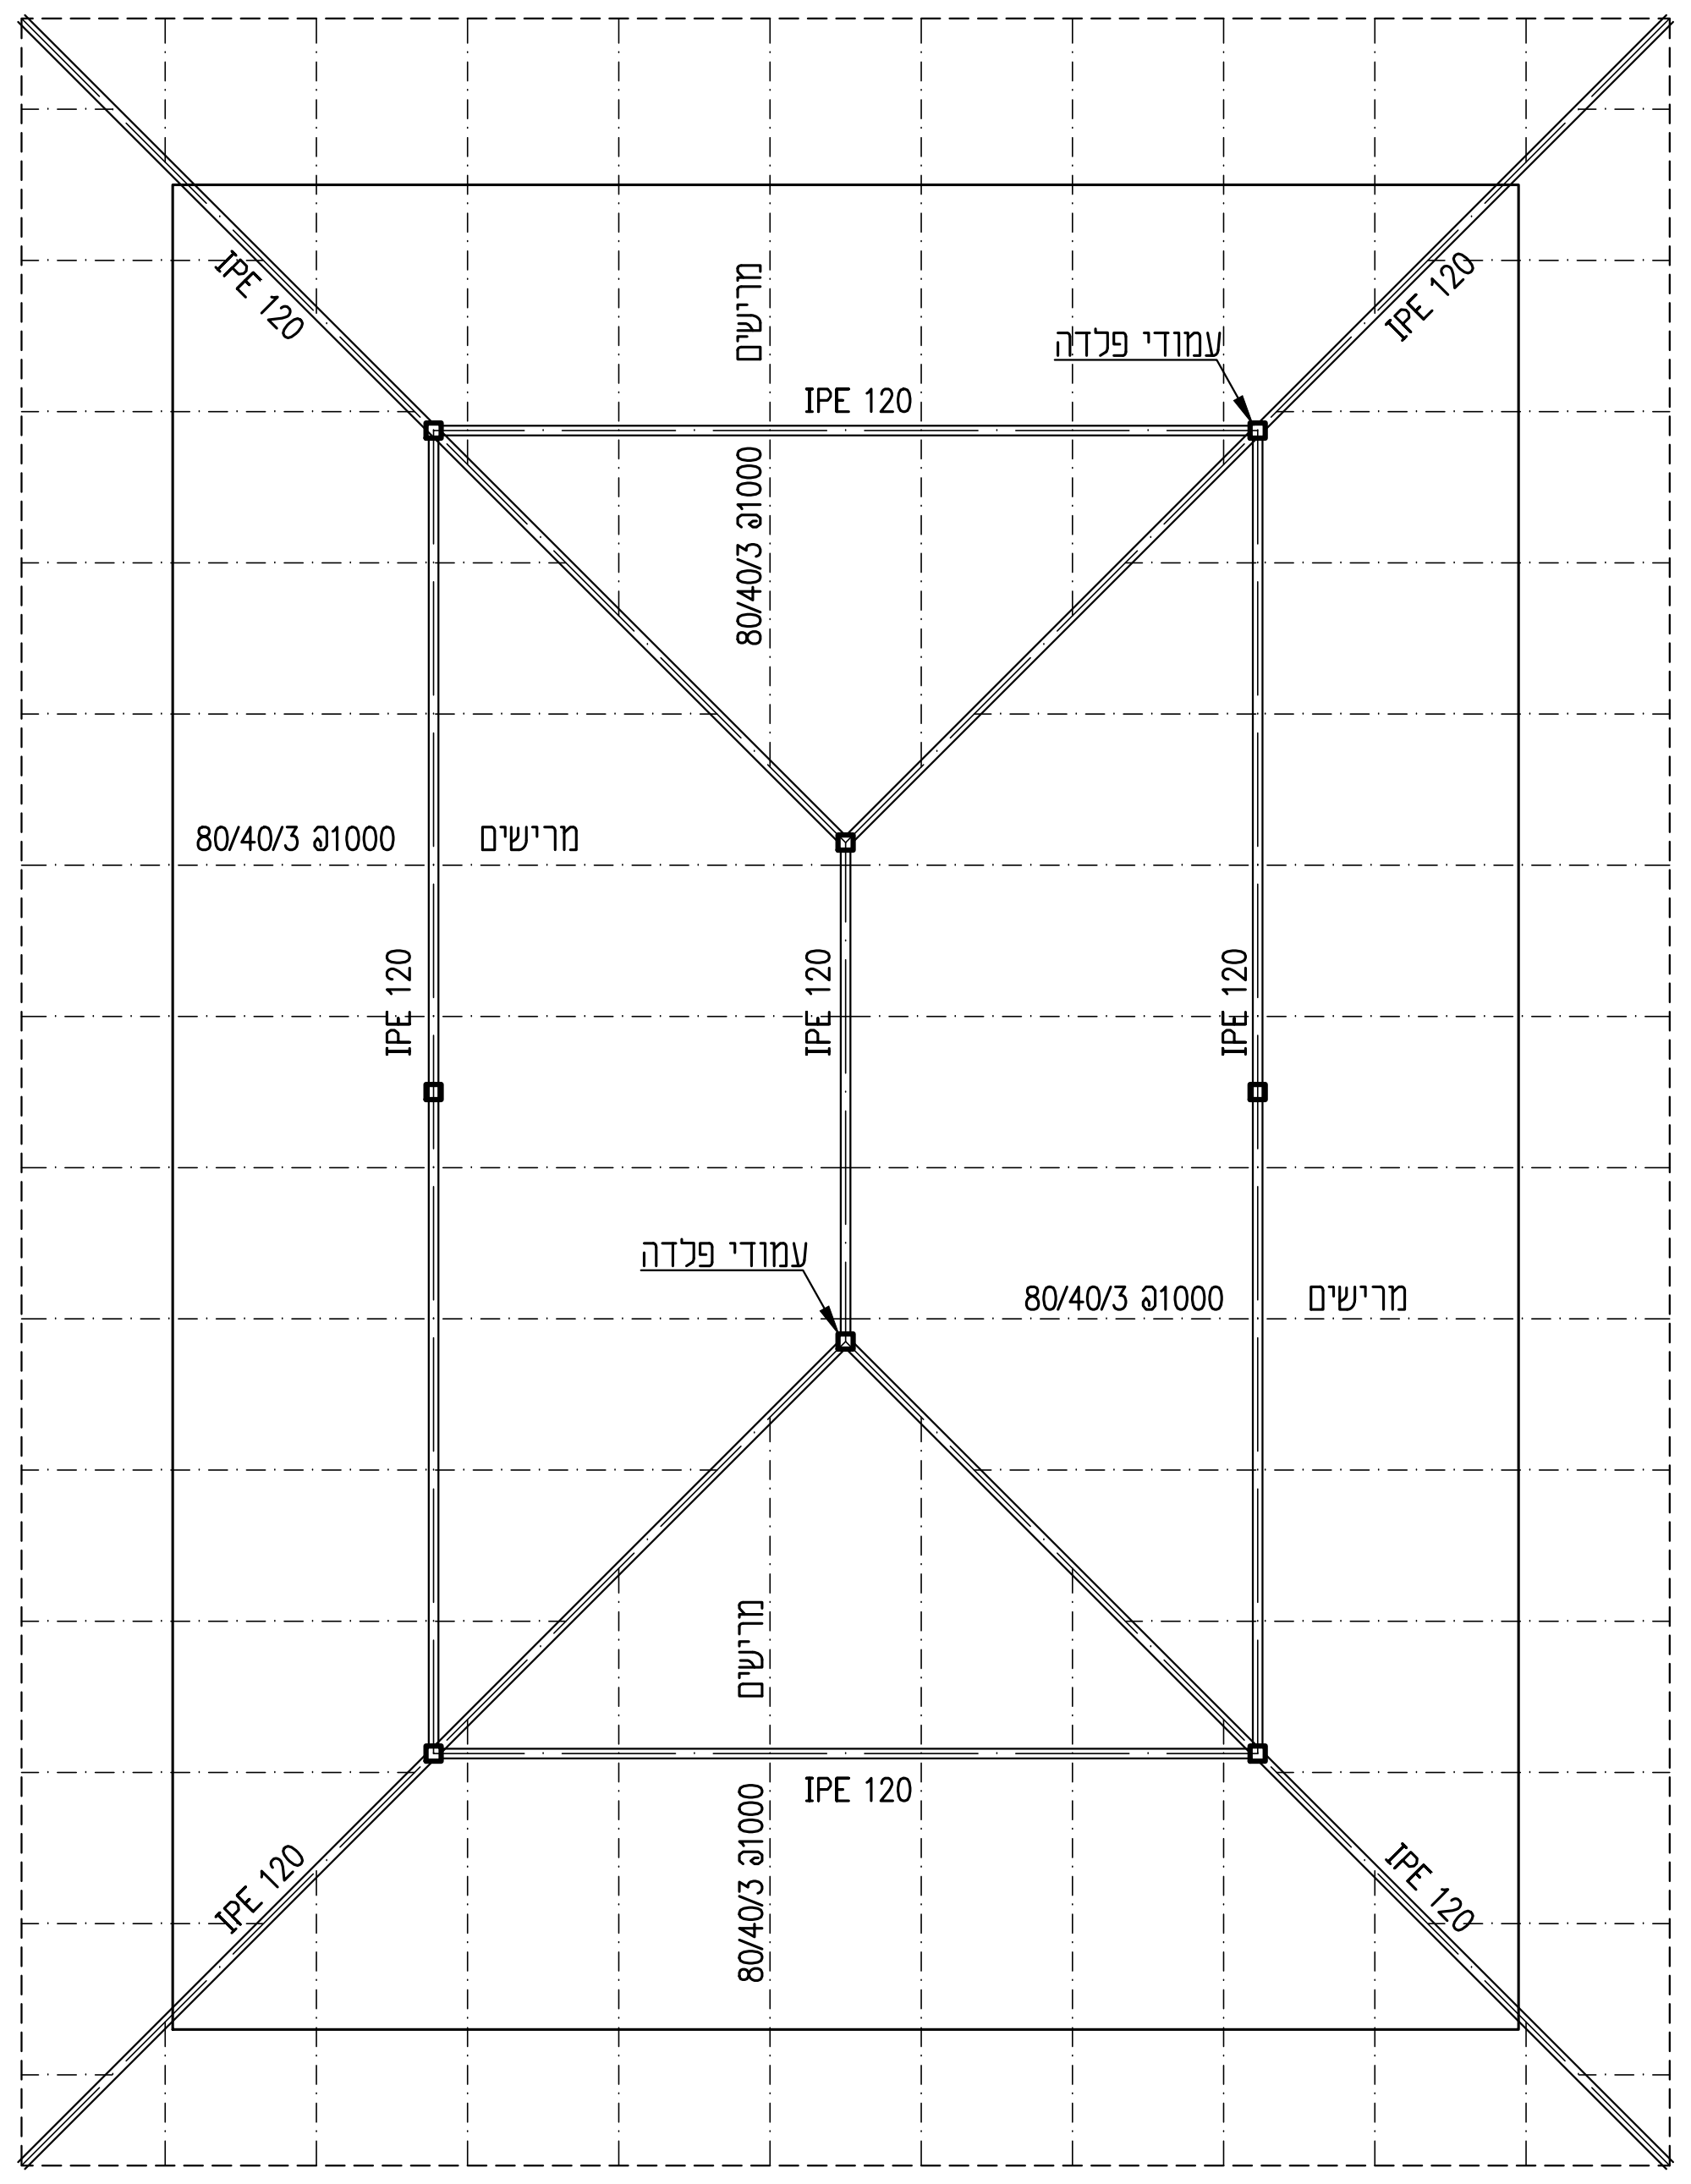תכנית זאת נערכה
על ידי מהנדס המאוגד
באיגוד מהנדסי המבנים
בארגון המהנדסים
והאדריכלים העצמאיים

בי"ס אור תורה
אולם ספורט

תל מונד

אין בשליחת תכנית זאת בקובץ DWG משום הרשאה לכל מאן דהו לעשות שימוש כלשהו בתכניות המצ"ב ללא רשותי המפורשת ובכתב תוכן הקבצים שנשלחו הם רכוש המתכנן וכל הזכויות בתכניות המצורפות הינן של המתכנן ושלו בלבד.

ש.פובזנר - ג.פובזנר
אדריכלים
רח׳ בן-עזרא 5, ת"א 64246
טל: 03-5247389 פקס: 03-5249875
Email: general@powsner.com

לבצוע	למכרז	לאישור	לעיון	מהדורה
	☒			01

מס׳ עבודה	מקצוע	סוג	גוש	מפלס	מספר
2 5 8 1	2	T	0	0 6	0 0 4

נושא

קונסטרוקציה לגגות רעפים

©

פרי - רבין מהנדסים בע"מ
רח׳ יד חרוצים 12 ת"א 62098 טל׳ 03\5249119, פקס 5223575

הקבלן אחראי לביצוע הנכון לפי התכנון. על כל אי-התאמה בתכניות ו/או טעות במידות עליו להתריע בכתב למפקח, ולפעול לפי הוראותיו.

קובץ SPORT-GAG REAFIM

קנה מדה	1:50 1:25
תאריך	17.02.2019
שרטט	עדה ב.
בדק	ש. רבין
אישר	ש. רבין
מהנדס אחראי	ש. רבין
גודל גליון	

X:\תל מונד-אולם ספורט\קונסטרוקציה\SPORT-GAG REAFIM.dwg 27\03\2019