## הערות

1. בצוע כל חלק המתואר בתכנית זאת יבוצע רק באישור המנהל ובתנאי שקיים לגביו היתר בניה כדין.
2. סוג הבטון בכל הרכיבים היצוקים באתר יהיה ב-40 דרגת חשיפה 3.(אם לא צוין אחרת)
3. יש לעשות את כל ההכנות הדרושות להרכבה מקבעים שונים, מעברי צנרת והכנות אחרות, לפי תכניות האדריכל והיועצים, כשהם מאושרים ע"י המהנדס החתום על תכ' זאת.
4. אין לעשות פתחים ומגרעות כל שהם בבטון ללא אישור החתום על תכנית זאת.
5. יש להזמין את משרד המתכנן לביקורת הזיון לפחות 72 שעות לפני מועד היציקה.
6. ראה פרטי בטון גלויים, פינות קטומות וכד' בתכ' אדריכלות.
7. כל שלבי היציקה, הפסקות היציקה, וכד' יקבלו את אישור המהנדס.
על פני הבטון הישן, בהפסקות היציקה בין שלבי יציקה שונים (בתקרות או בקורות) - "מישקי עבודה" - יש להתיז זמן קצר לפני היציקה סיקה טופ EC-110 בשעור 1 ק"ג למ"ר.
8. פרוק הטפסות מתחת לתקרות וקורות יעשה תמיד ממרכז השדה, סימטרית לכוון הסמכים. ובזיזים - מקצה הזיז פנימה. מועדי פירוק התבניות יתאימו לדרישות ת"י 466.
9. יש לקרוא תכנית זאת יחד עם תכניות האדריכלות.
10. גודל הגרגר המירבי לא יהיה גדול מהקטן מבין הערכים האלה:
- 1/5 המידה המינימלית בין פני הטפסות.
- 1/3 העובי בכל סוגי התקרות המקשיות.
- 3/4 המרווח הפנוי בין מוטות זיון בודדים, או בין קבוצות מוטות בבטון מזוין, או בין מיתרים או אורכי דריכה בבטון דרוך.

### מקרא

- קיר/עמוד מתחת לתקרה
- קיר/עמוד צומח מעל לתקרה
- קיר/עמוד מתחת ומעל תקרה
- קורה יורדת

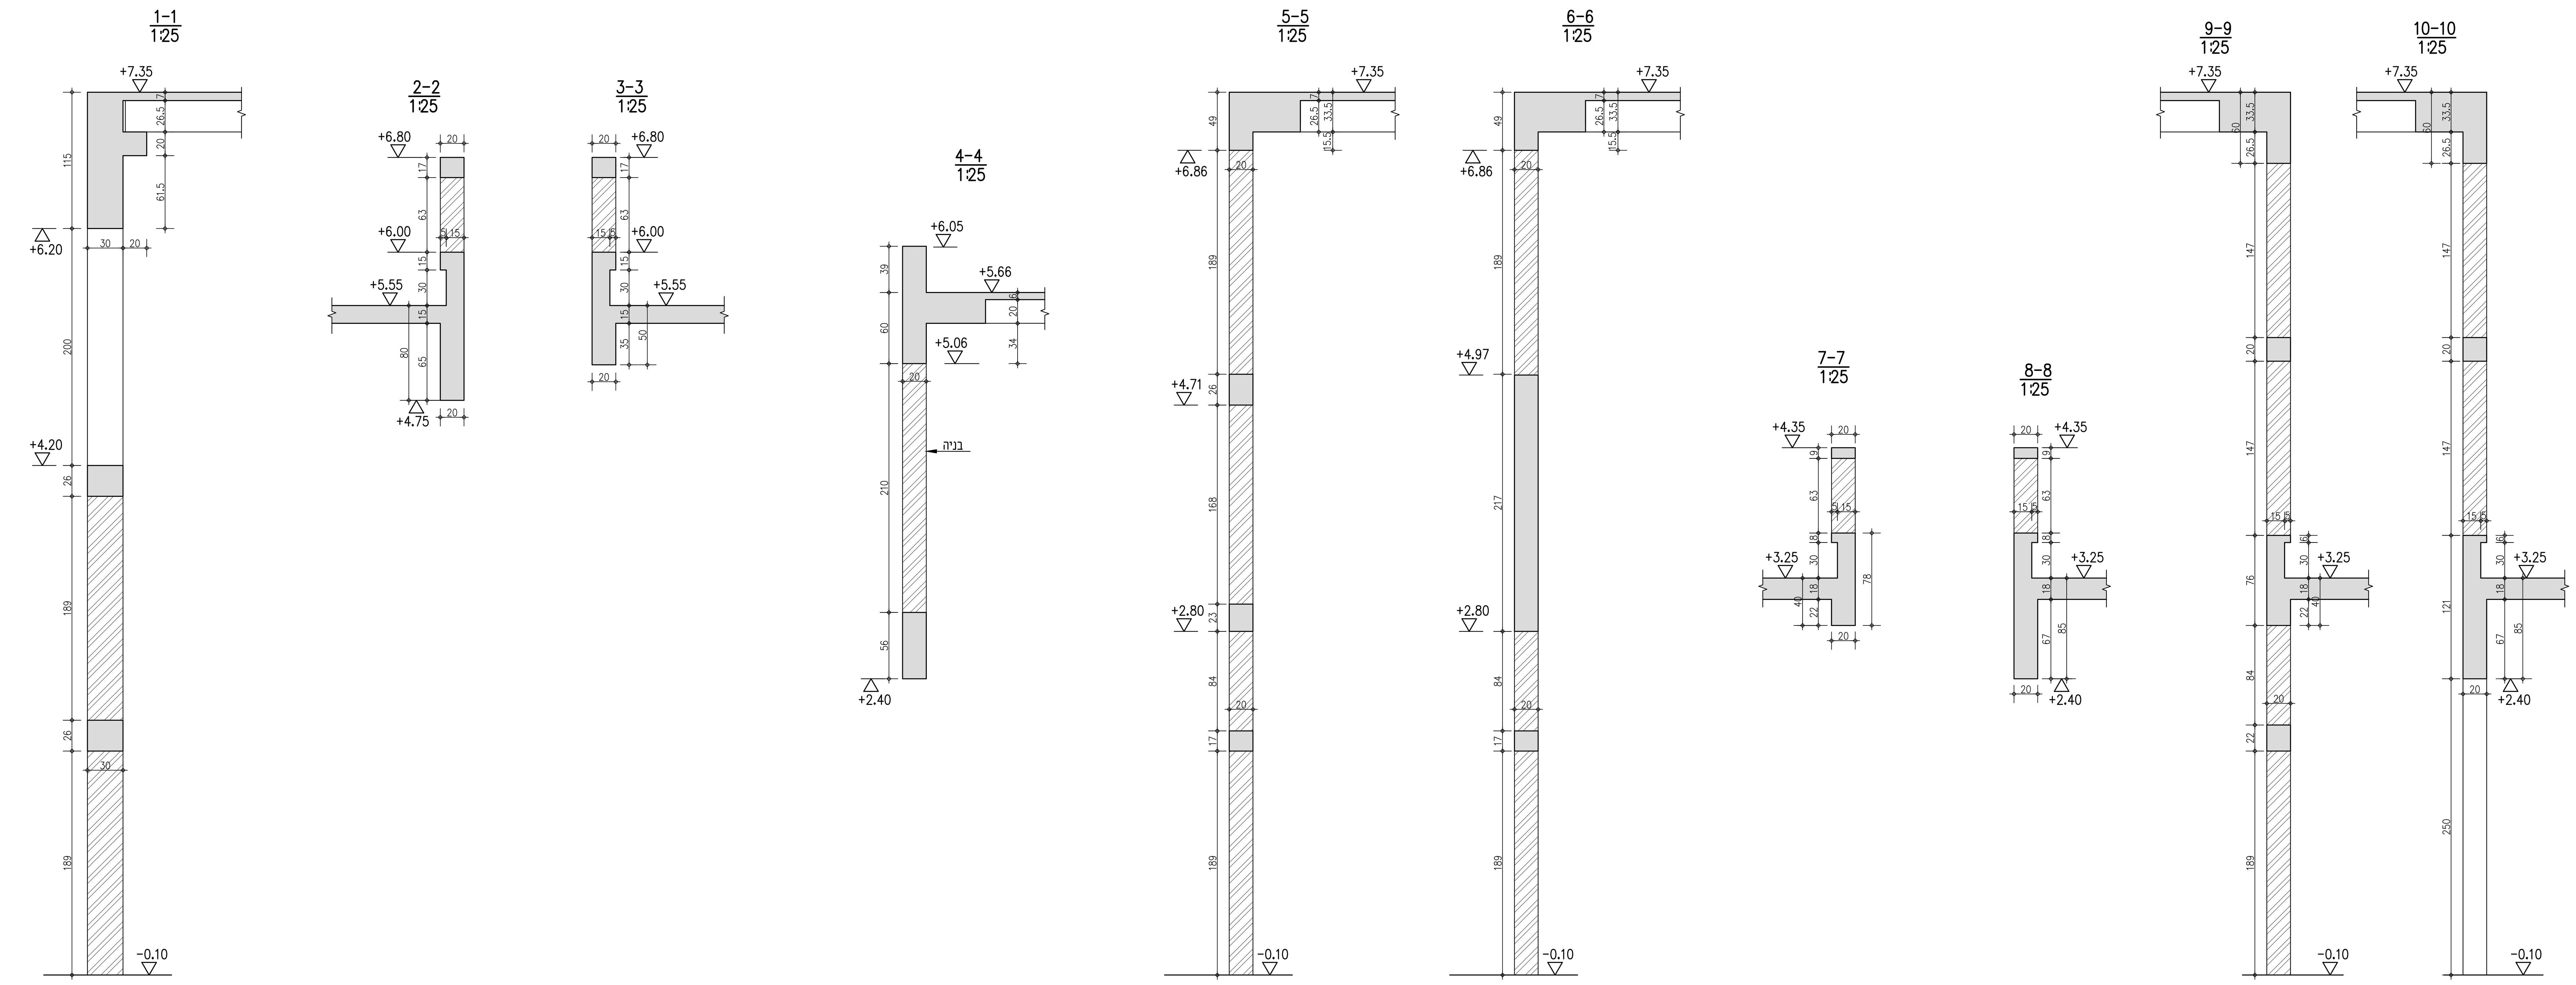


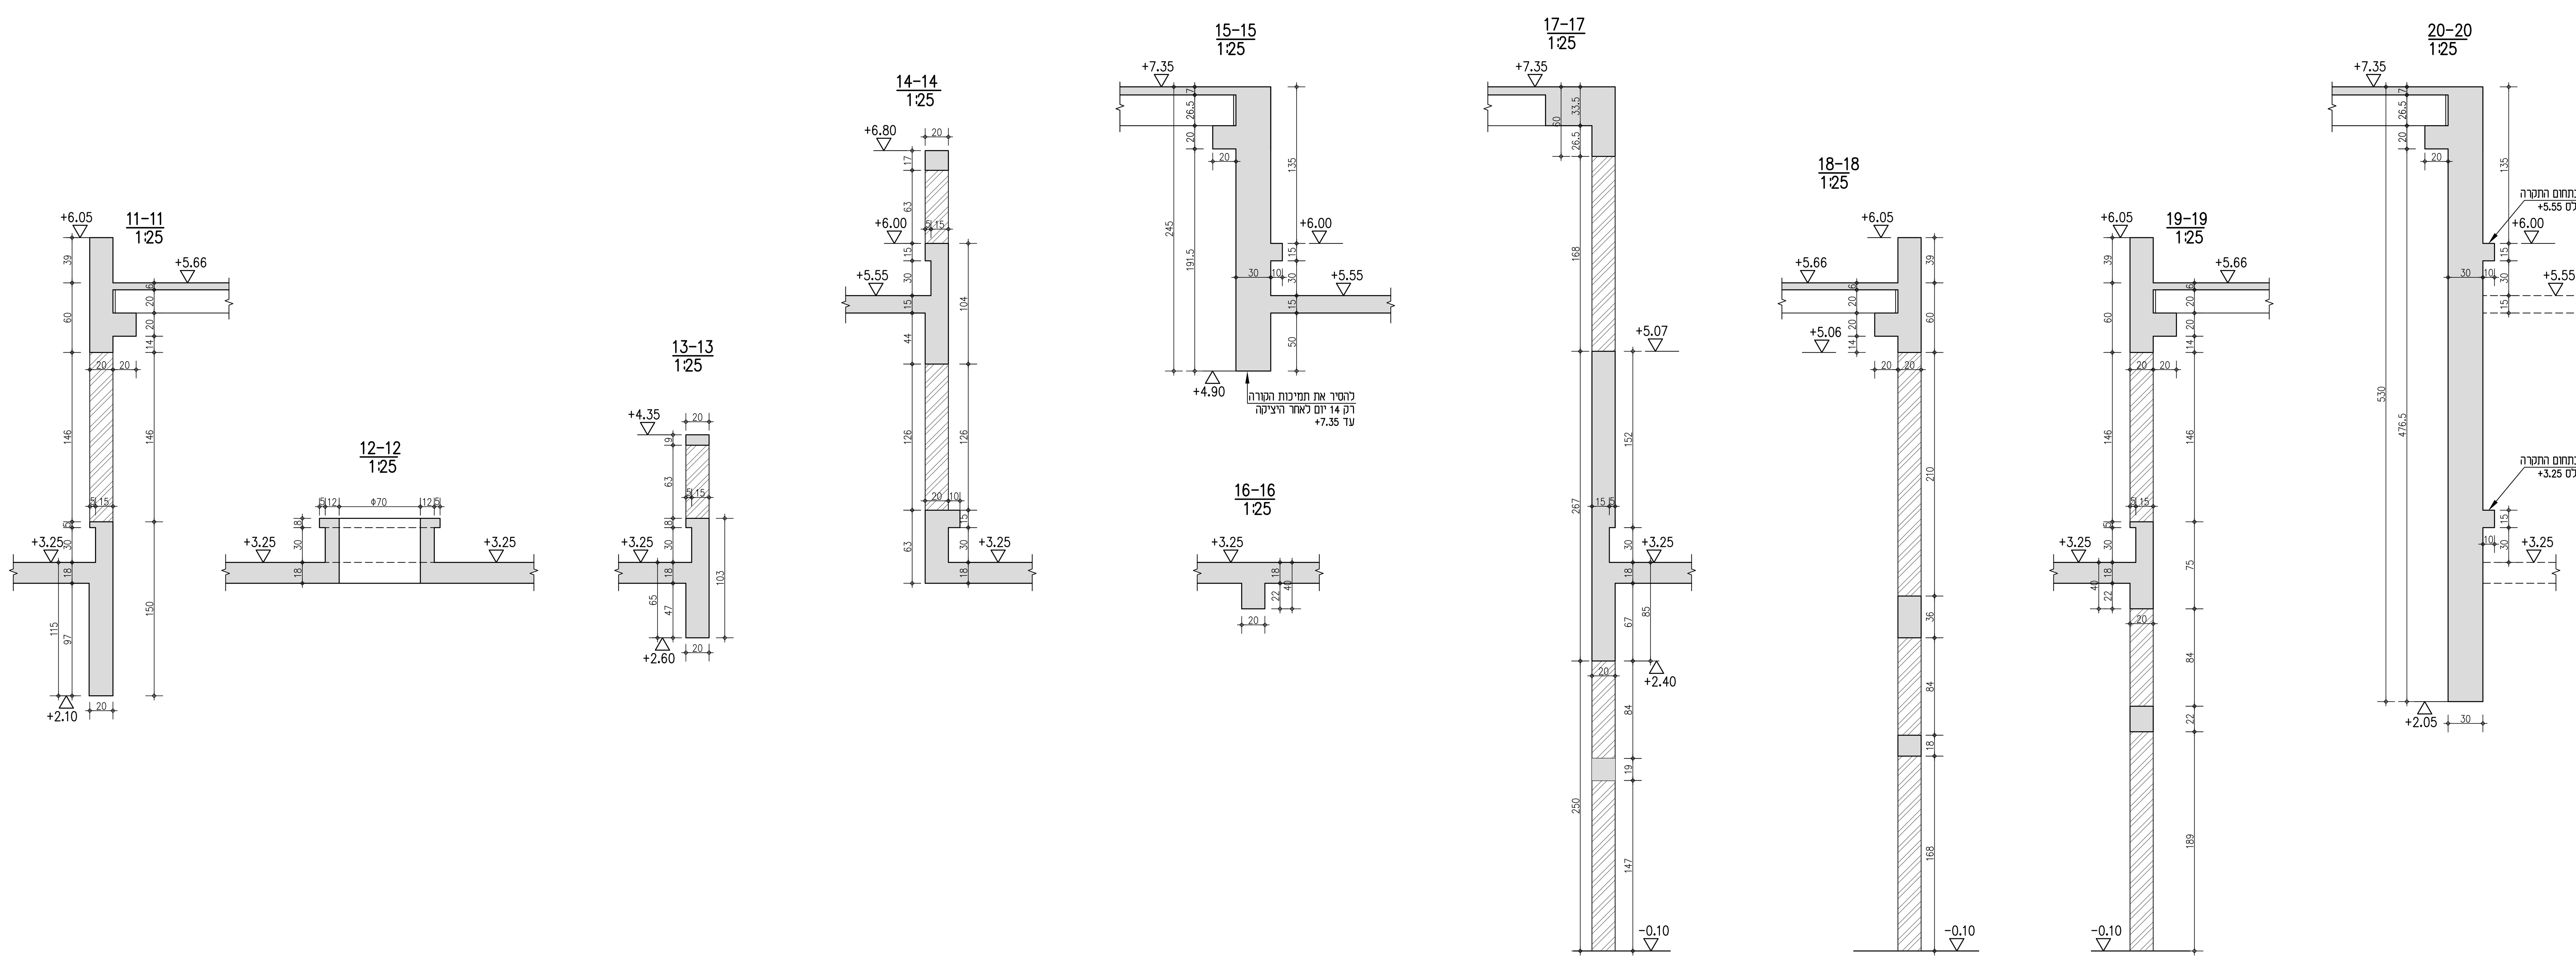


**תכ' נלוות**

**תפוצה**

מזמין
אדריכלות
קונסטרוקציה
חשמל
אינסטלציה
מזוג אויר
קרקע
מעליות
פיתוח

| | | |
|---|---|---|
| 31.03.19 | עדכון חתכים 11, 17, 19 | |
| **שינויים** | | **חתימה** |

תכנית זאת נערכה על ידי מהנדס המאוגד באיגוד מהנדסי המבנים בארגון המהנדסים והאדריכלים העצמאיים

# בי"ס אור תורה
# אולם ספורט
# תל מונד


אין בשליחת תכנית זאת בקובץ DWG משום הרשאה לכל מאן דהו לעשות שימוש כלשהו בתכניות המצ"ב ללא רשותי המפורשת ובכתב תוכן הקבצים שנשלחו הם רכוש המתכנן וכל הזכויות בתכניות המצורפות הינן של המתכנן ושלו בלבד.



**ש.פובזנר - ג.פובזנר**
**אדריכלים**
רח' בן-עזרא 5, ת"א 64246
טל: 03-5247389 פקס: 03-5249875
Email: general@powsner.com


| מהדורה | לעיון | לאישור | למכרז | לבצוע |
|---|---|---|---|---|
| 02 | | | X | |

| מס' עבודה | | | | | מקצוע | סוג | גוש | מפלס | | מספר | |
|---|---|---|---|---|---|---|---|---|---|---|---|
| 2 | 5 | 8 | 1 | 2 | C | 0 | 0 | 0 | 0 | 0 | 5 |

נושא
## חתכים


**פרי - רבין מהנדסים בע"מ**
רח' יד חרוצים 12 ת"א 62098 טל' 5249119\0, פקס 5223575


הקבלן אחראי לביצוע הנכון לפי התכנון. על כל אי-התאמה בתכניות ו/או טעות במידות עליו להתריע בכתב למפקח, ולפעול לפי הוראותיו.

| | |
|---|---|
| קנה מדה | 1:25 |
| תאריך | 27.03.2019 |
| שרטט | עדה ב. |
| בדק | ש. רבין |
| אישר | ש. רבין |
| מהנדס אחראי | ש. רבין |
| קובץ | SPORT-TK+3 |
| גודל גליון | |

X:\תל מונד - אולם ספורט\קונסטרוקציה\SPORT-TK+3.dwg 31\03\2019