רח' הלורד - חלופה דו סיטרית - מצב קיים

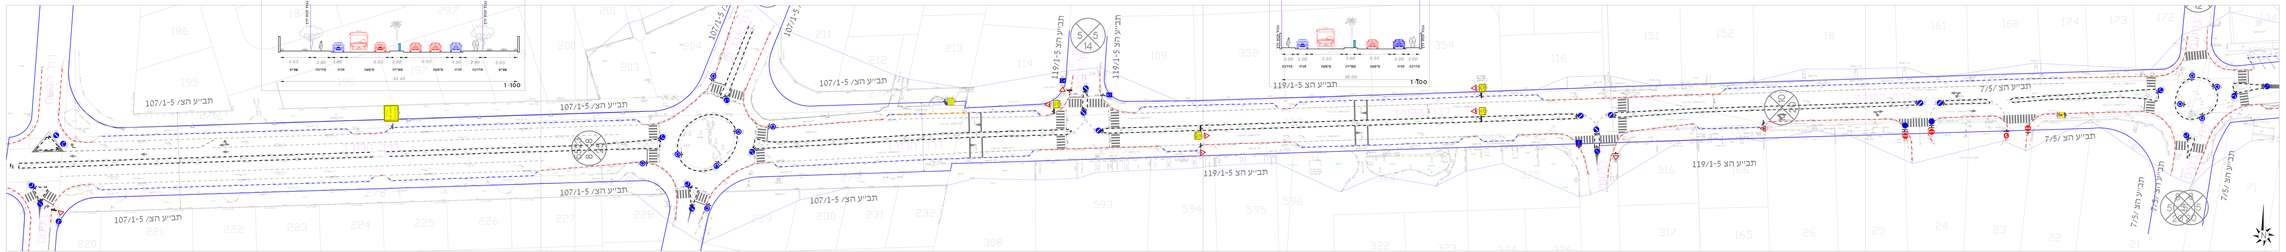

רח' הלורד - חלופה דו סיטרית - מצב מתוכנן

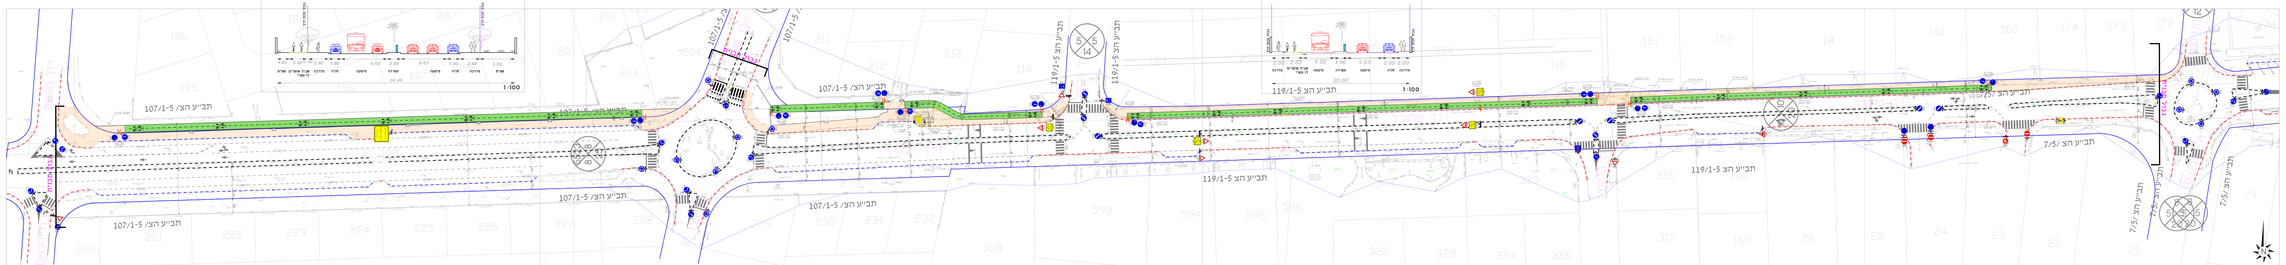

מקרא

- גדר ברזל
- תחריר דרכבה
- אבן שפה לכביש ומיפון
- אבן שפה לכביל
- עמודון תמרור כרום
- עמודון מרמזור בכיכר
- עמודון תחמה לוקבה
- מבוך דמוי דרך
- גנגוד מדרון
- מבוך אופניים מוגבו
- מדרכה מוקמת
- קו סמרור מס. מסמר
- קו סמרור מס. מסמר

3	עדכון מבני מסביבי	08.08.18
2	עדכון רדיוס מבני אוטוביים	02.7.18
1	שינוי רוחב נתיב צמוד	24.6.18
עדכון תאור העדכון		תאריך

שם הפרוייקט
שבילי אופניים תל מונד

מס. תכנית: 767 - 03 - 1046 - FC	
שם תכנית:	רחוב הלורד
מס. מתוקן:	-
קנ"מ:	1:250
הנכס הבנוי:	מעצבה מקומית תל מונד

לעיון	לאישור	למכרז
		■

מאיר הנדסה תיכון בע"מ
מלאם אנגינאמ-דגמי, מכון בטחון 977-4600-0