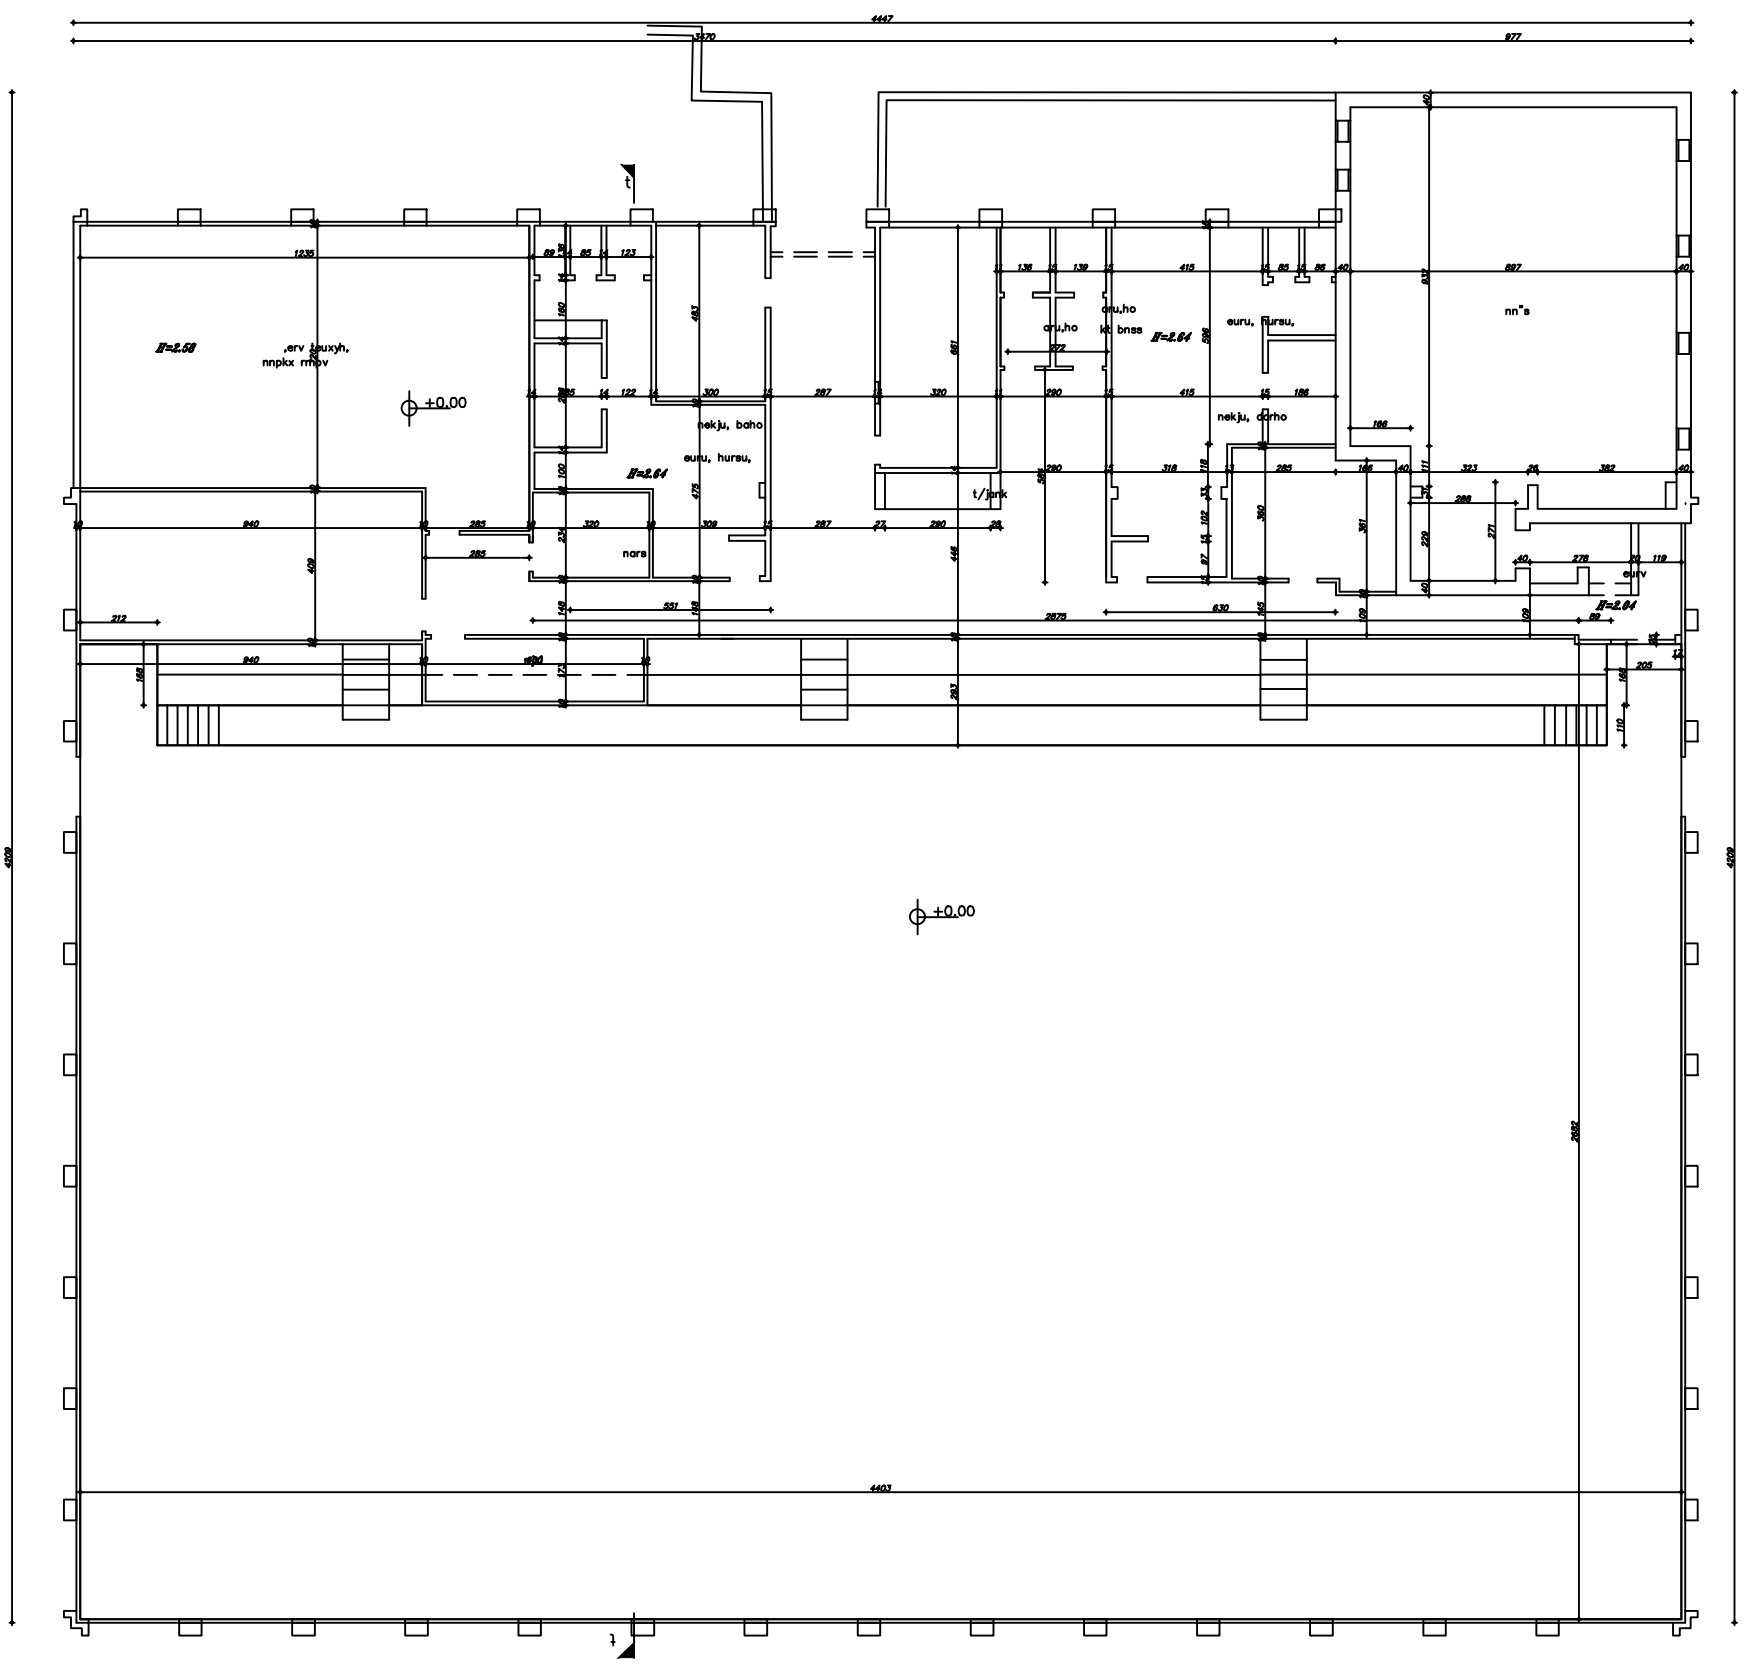

אולם ספורט תל מונד	שם התכנית:קומה א- מצב קיים קנ"מ לעיון: למכרז: לביצוע:	תאריך: 13.6.18 מס. גליון:1	על המתכנן לבקר את המידות ולהודיע למתכנן,על כול סטיות או אי התאמה בסרט ימשיך בעבודתו, המתכנן הינו הבעלים של תוכנית זו ושל זכויות היוצרים בה אין לעשות כל שימוש בתוכנית או ברעיונות חגלומים בת, ללא אישור בכתב מהמתכנן,אין למדוד מהתוכנית בעל המקצוע מחוייב לבצע מדידה בשטח.	SIGALIV DESIGN THAT WORKS 052-6033369