תפוצה

תאריך	אל	כמות	הערות	פורמט
22/08/18	תיק מכרז		למכרז	PDF

שינויים

תאריך	מהד'	מהות השנוי/עדכון	חתימה
22/08/18	1	למכרז	

הוכן עבור:

מועצה מקומית
תל-מונד

שם הפרויקט:

מחסני המועצה

שם התכנית:

פרישות וחזיתות קירות

תאריך: 22.08.18
מספר תוכנית: 4/5
קנה מידה: 1:100
תכנן: אופירה
קובץ: machsanim-moaza-p2
שרטט: נרי

○ לעיון ● למכרז ○ לבצוע

המבצע אחראי לבדיקות ההתאמה, והכמויות בתכנית ובאתר.
בכל מקרה של טעות או אי התאמה, יש להודיע למתכנן בטרם ביצוע העבודה. במקרה של ספק - שאל!

התכניות הנן רכוש וקניינו הרוחני של האדריכל
ואין לעשות בהן שימוש כלשהו ללא קבלת רשות מפורשת.

אופירה עציון
רח' החרצית 10 ת.ד. 719 אבן-יהודה 40500
טל: 09-8998411 פקס: 09-8919030
דוא"ל: NOF@OFIRA.CO.IL

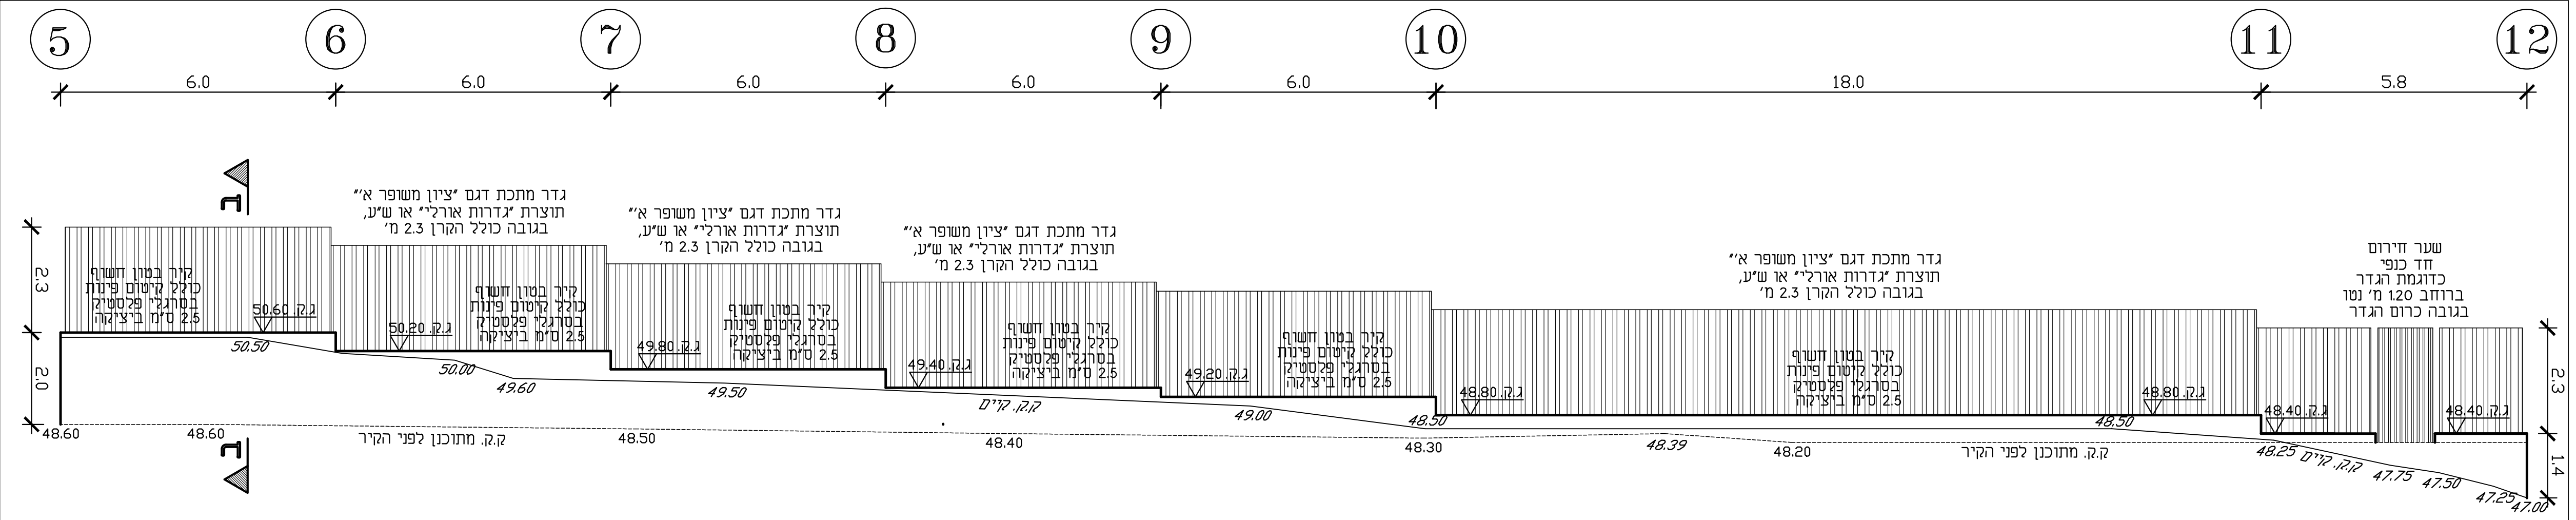

5
6
7
8
9
10
11
12
6.0
6.0
6.0
6.0
6.0
18.0
5.8
גדר מתכת דגם "ציון משופר א'" תוצרת "גדרות אורלי" או ש"ע, בגובה כולל הקרן 2.3 מ'
קיר בטון חשוף כולל קיטום פינות בסרגלי פלסטיק 2.5 ס"מ ביציקה
שער חירום דו כנפי כדוגמת הגדר ברוחב 1.20 מ' נטו בגובה כרום הגדר
ג.ק. 49.40
ג.ק. 49.20
ג.ק. 48.80
ק.ק. קיים
49.00
48.50
48.40
48.30
ק.ק. מתוכנן לפני הקיר
2.3
2.0
1.4
ג

פרישת קיר 5-12
קיר דרומי
מבט מחוץ למגרש
קנ"מ:1:100

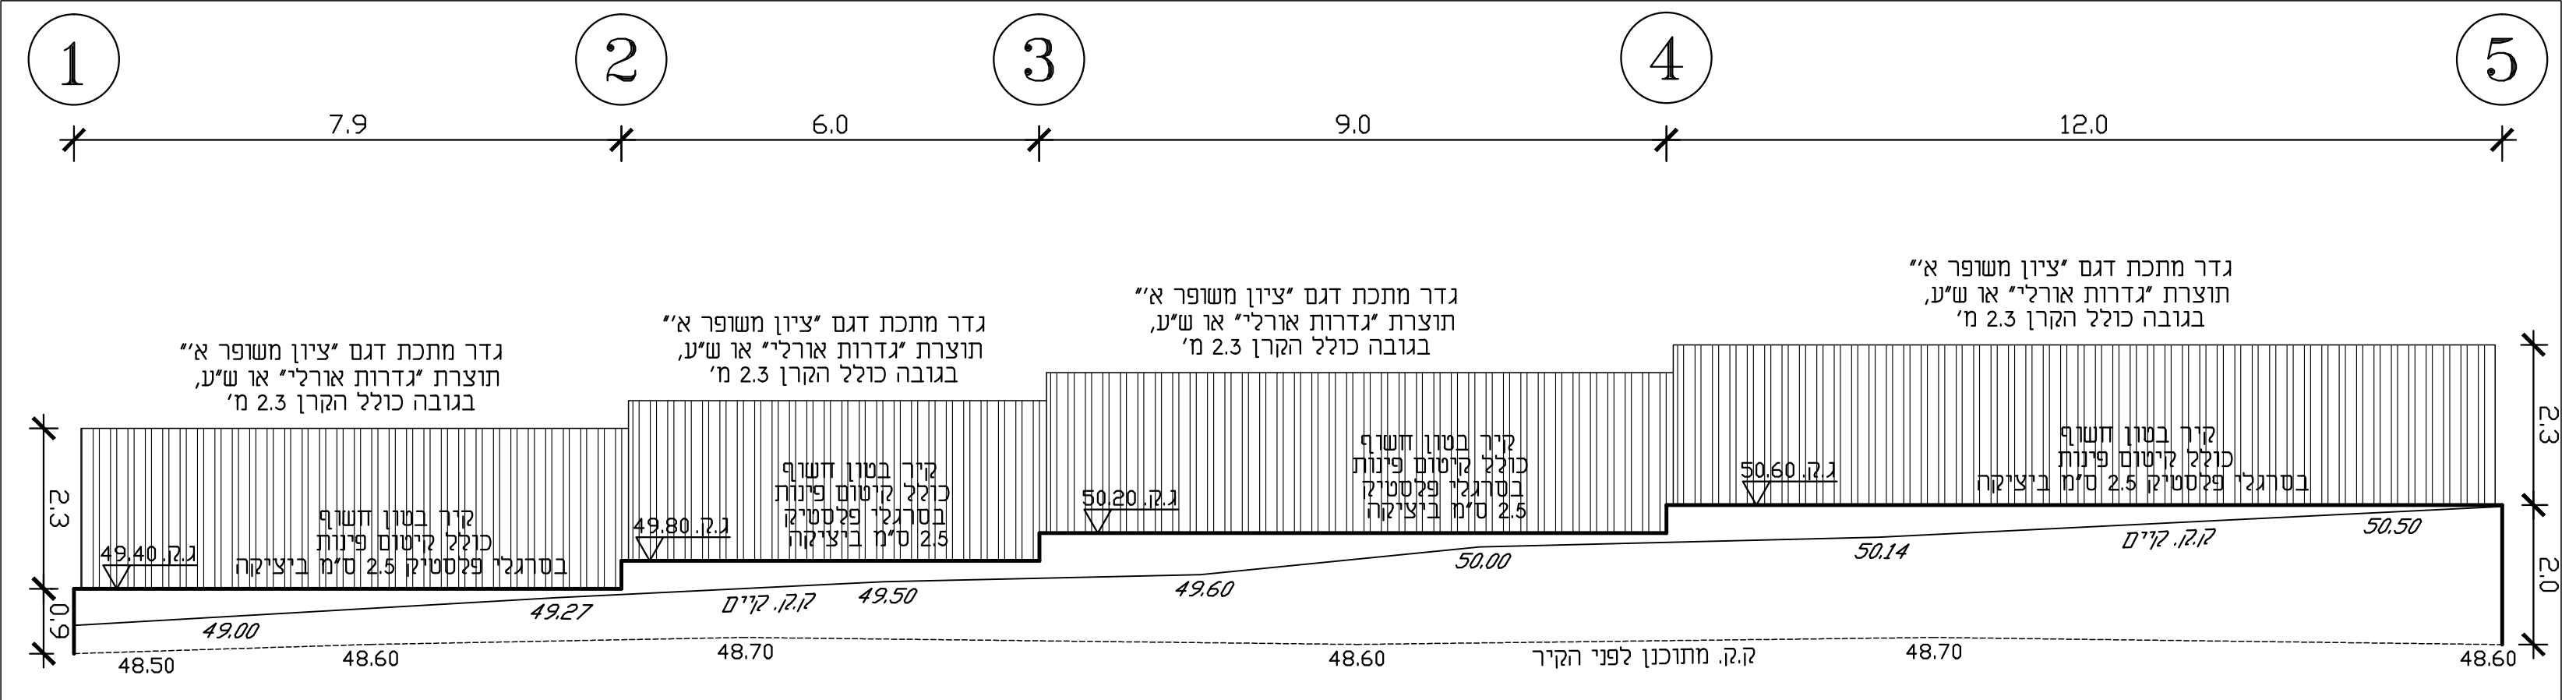

1
2
3
4
5
7.9
6.0
9.0
12.0
גדר מתכת דגם "ציון משופר א'" תוצרת "גדרות אורלי" או ש"ע, בגובה כולל הקרן 2.3 מ'
קיר בטון חשוף כולל קיטום פינות בסרגלי פלסטיק 2.5 ס"מ ביציקה
ק.ק. קיים
49.50
49.60
50.00
48.60
ק.ק. מתוכנן לפני הקיר
2.3
2.0

פרישת קיר 1-5
קיר מזרחי
מבט מחוץ למגרש
קנ"מ:1:100

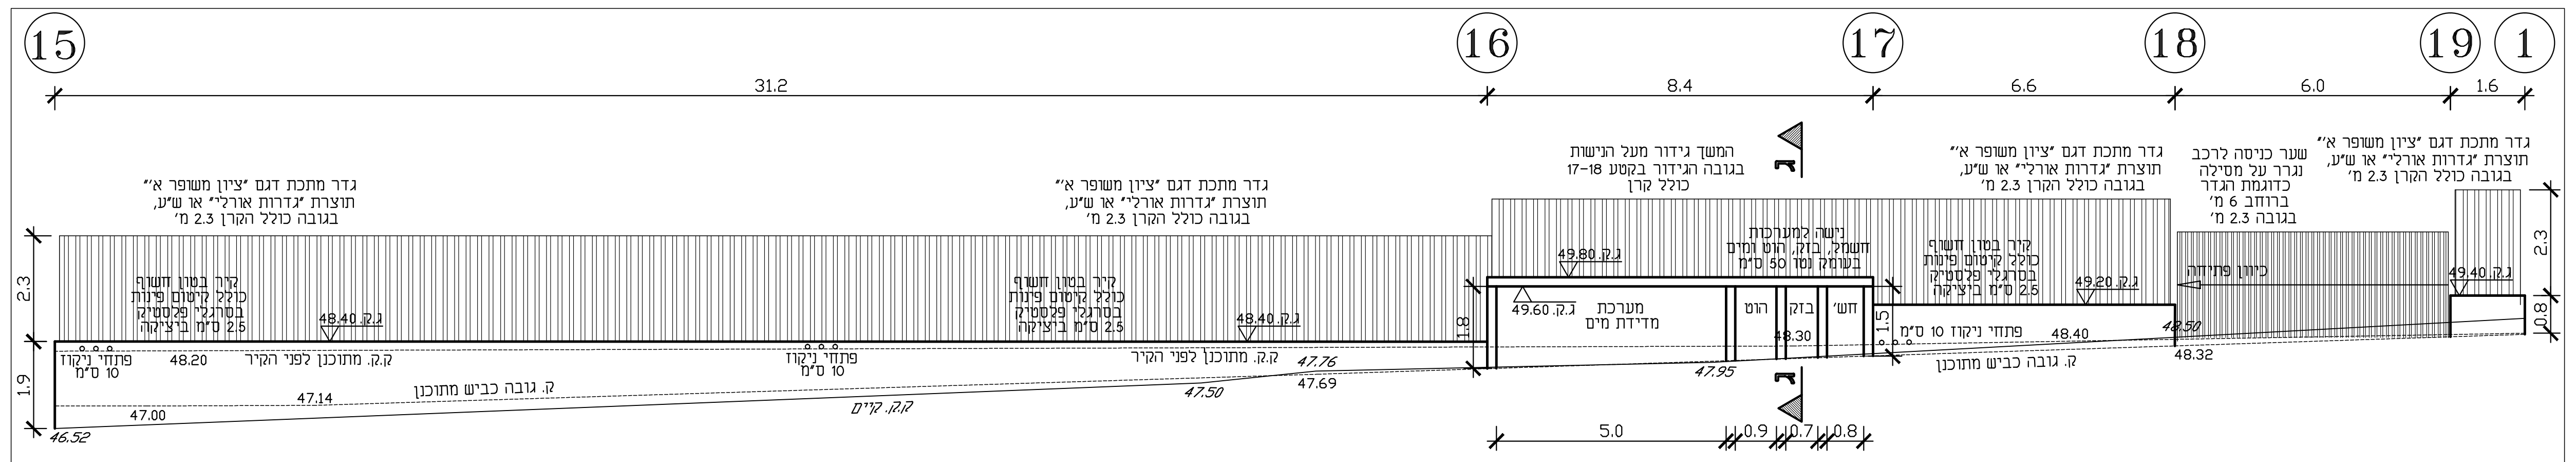

15
16
17
18
19
1
31.2
8.4
6.6
6.0
1.6
5.0
גדר מתכת דגם "ציון משופר א'" תוצרת "גדרות אורלי" או ש"ע, בגובה כולל הקרן 2.3 מ'
קיר בטון חשוף כולל קיטום פינות בסרגלי פלסטיק 2.5 ס"מ ביציקה
ג.ק. 48.40
ג.ק. 49.60
מערכת מדידת מים
ק.ק. מתוכנן לפני הקיר
47.76
47.69
47.50
ק.ק. קיים
פתחי ניקוז 10 ס"מ
ק. גובה כביש מתוכנן
ג

חזית קיר 15-1
קיר צפוני
מבט מחוץ למגרש
קנ"מ:1:100

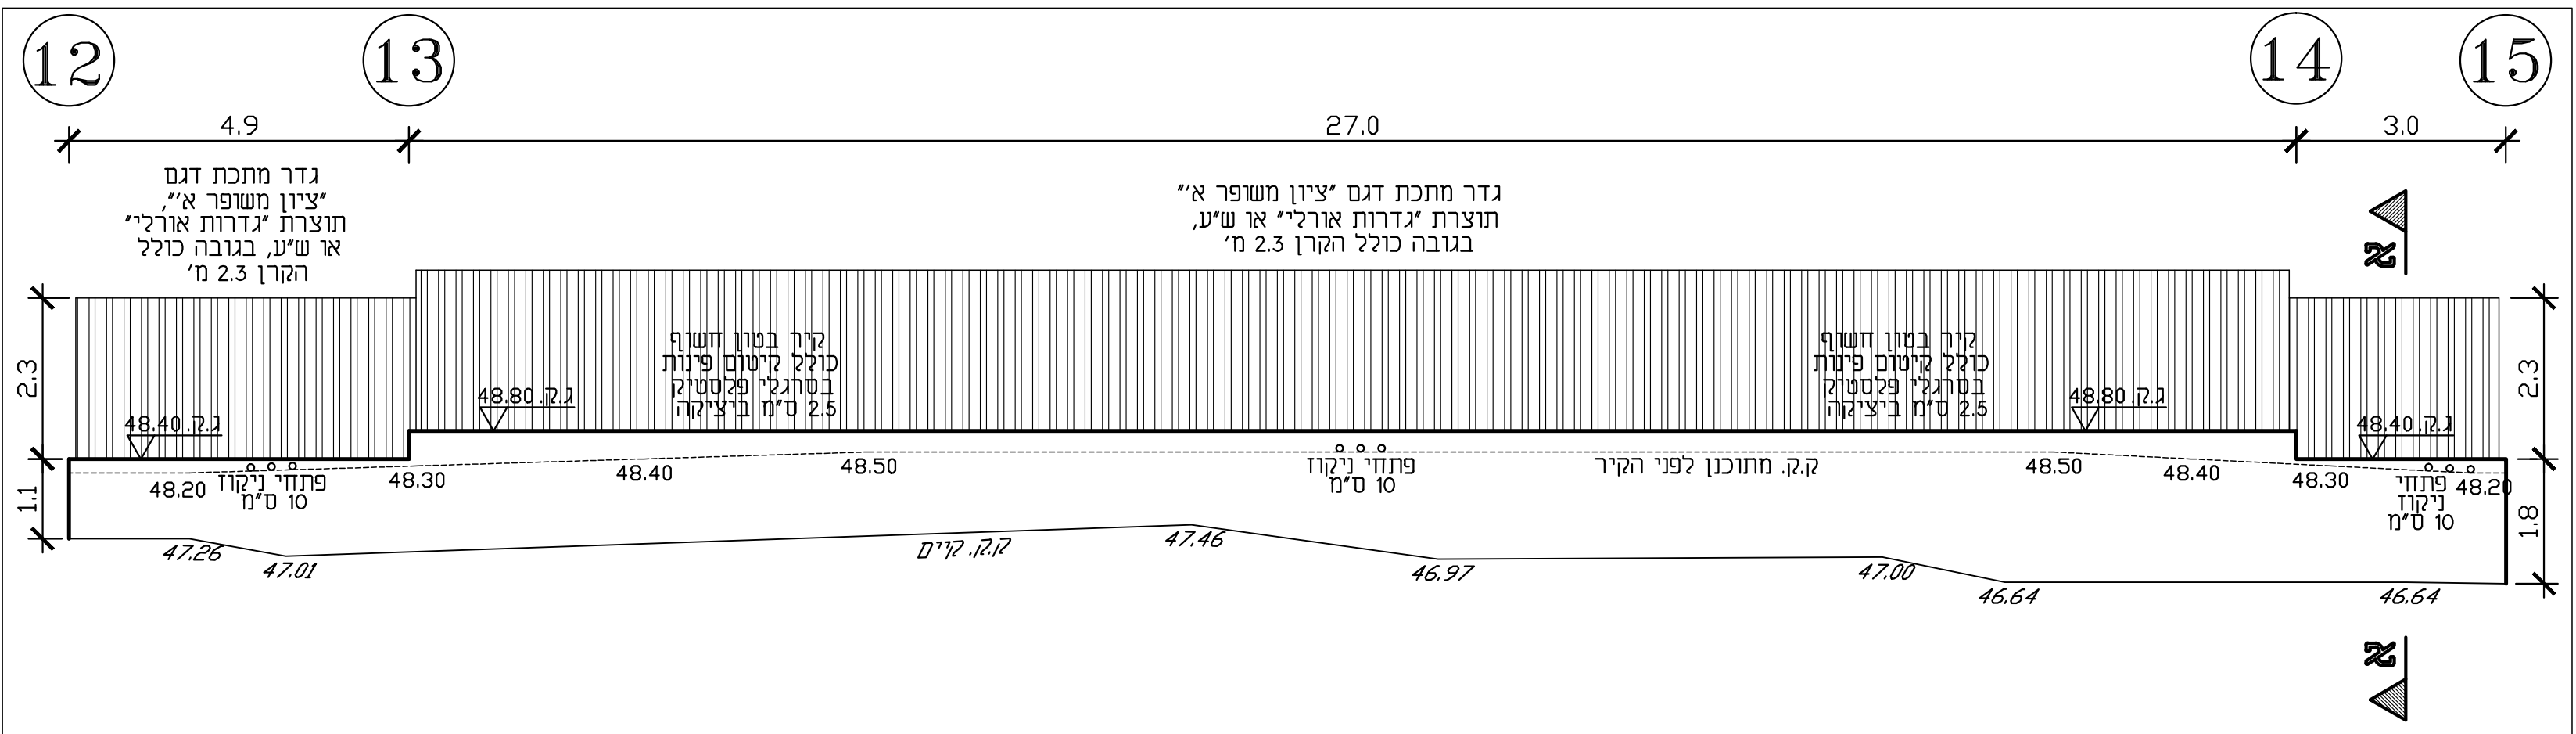

12
13
14
15
4.9
27.0
3.0
גדר מתכת דגם "ציון משופר א'" תוצרת "גדרות אורלי" או ש"ע, בגובה כולל הקרן 2.3 מ'
קיר בטון חשוף כולל קיטום פינות בסרגלי פלסטיק 2.5 ס"מ ביציקה
פתחי ניקוז 10 ס"מ
ק.ק. מתוכנן לפני הקיר
48.50
ק.ק. קיים
47.46
46.97
א

פרישת קיר 12-15
קיר מערבי
מבט מחוץ למגרש
קנ"מ:1:100