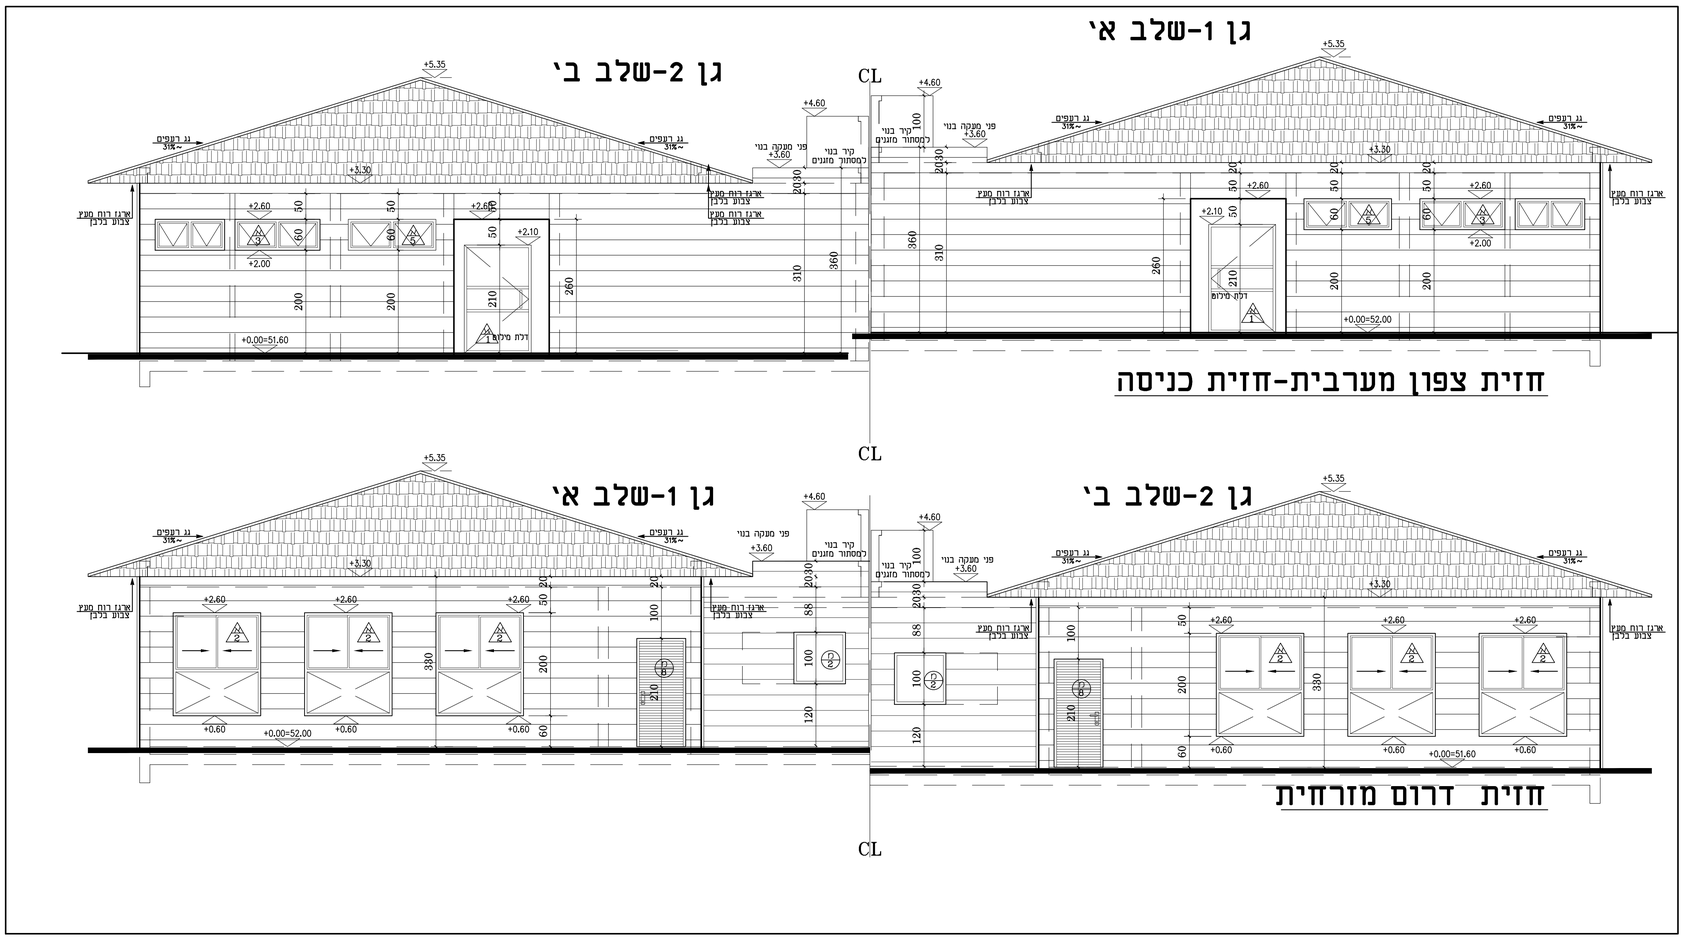

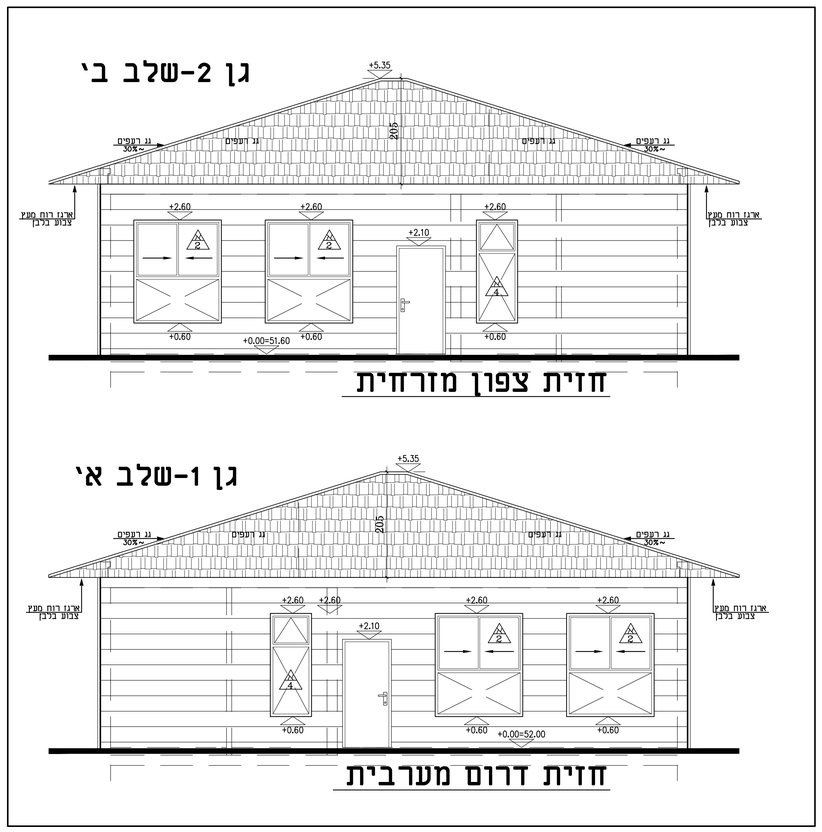

הערות:

1. כל הכניות על תכניות אלה שייכות לאדריכל.
2. המבנה המבצע אחראי על תאום בין כל תכניות הביצוע על כל יועצי התכנון, במידה ויתגלו אי התאמות בין התכניות, או חוסר בפרטים או כל אי ברירות אחרת, עליו להודיע מיד לאדריכל.
3. המבנה המבצע אחראי על כך שכל החומרים, האביזרים וחלקי בנין אחרים המורכבים בבנין באמצעותו, יהיו בעלי תו תקן שראוי בהעדר תו תקן, יעמדו בדרישות מכון התקנים ובדרישות חוק התכנון והבניה.
4. על הקבלן לבדוק את התכניות ולהעביר למתכננים את הערותיו לתכניות, פרטים ומפרטים – לפני תחילת הבניה, או בפני ביצוע חבנית אשר חלו בה שינויים בזמן הבניה. במידה והקבלן ביצע בנספח עבודות אשר אינן בפי התכניות, וכא אושרו ע"י המתכנן בכתב – יחול עליו אחריות מלאה לגבי העבודות הללו.
5. אין להתחיל בבנית המבנה, יסודות או חפירות בשטח, בטרם קבלת היתר בנה מהועדה המקומית.
6. יש למקם את המבנה על המגרש על ידי מודד מוסמך, בולל קביעת ה-0.00 – הכל לפי תכנית העמדה של האדריכל.
7. קו חתחון של מוצא צ.מ.ג יהיה בגובה 15+ ס"מ מעל פני הקרקע או הריצפה המתוכננת, אלא אם כן צויין אחרת.

תאריך	מס'	שינויים

תאריך	תפוצה

27.12.19	*	
		CLIENT
		ARCH.
		STRUCT.
		ELEC.
		MECHANICAL
		PLUMBING
		FIRE
		ACOUSTIC
		LANDSCAPE
		ELEV.
		SOIL
		ELCO

נופר אדריכלים ומתכנני ערים בע"מ

NOFAR Architects & Urban Planners Ltd.

נחלת יצחק 32 תל אביב

Tel +972 3 6918585 Fax +972 3 6918787

32 Nahalat Yitzhak st. Tel Aviv 6744824

Web www.nofararchitects.com

Mail Office@nofararchitects.com

שם הפרוייקט

תל מונד
גן ילדים

PROJECT

שם התכנית

חזיתות

DRAWING

שם הקובץ

1630-WE.DWG

FILE NAME

שרטט	בדק
לימור קוזיקרו	לימור קוזיקרו
DRAWN BY	CHECKED

מהדורה	מס' גליון
1	6
REVISION	1630-WE
	DRAWING NO.

מס' פרוייקט	תאריך
1630	29.10.19
PROJECT	DATE

קנה מידה 1:50 SCALE

לביצוע FINAL ○ | למכרז BIDDING ● | לעיון DESIGN ○