


מס	תאריך	שם	חתימה
01	09.11.16	הנדסה	
02	03.12.16	הנדסה	
03	09.12.16	הנדסה	
04	09.12.16	הנדסה	
05	19.12.16	הנדסה	
06	27.12.16	הנדסה	
07	03.02.17	הנדסה	
08	18.02.17	הנדסה	

- מפת:**
- נושעים וחולקות
 - מיטת ריצוף
 - מדרכת ריצוף
 - משטחי גיבון
 - א.ש. מתוכנת
 - א.א. מתוכנת
 - א.ג. מתוכנת
 - א.ב.י. מתוכנת
 - קיר תומך
 - קיר קיים
 - תאורה מתוכנת
 - תאורה קיימת
 - תאורה קיימת לביטול
 - תמרון חדש
 - תמרון קיים

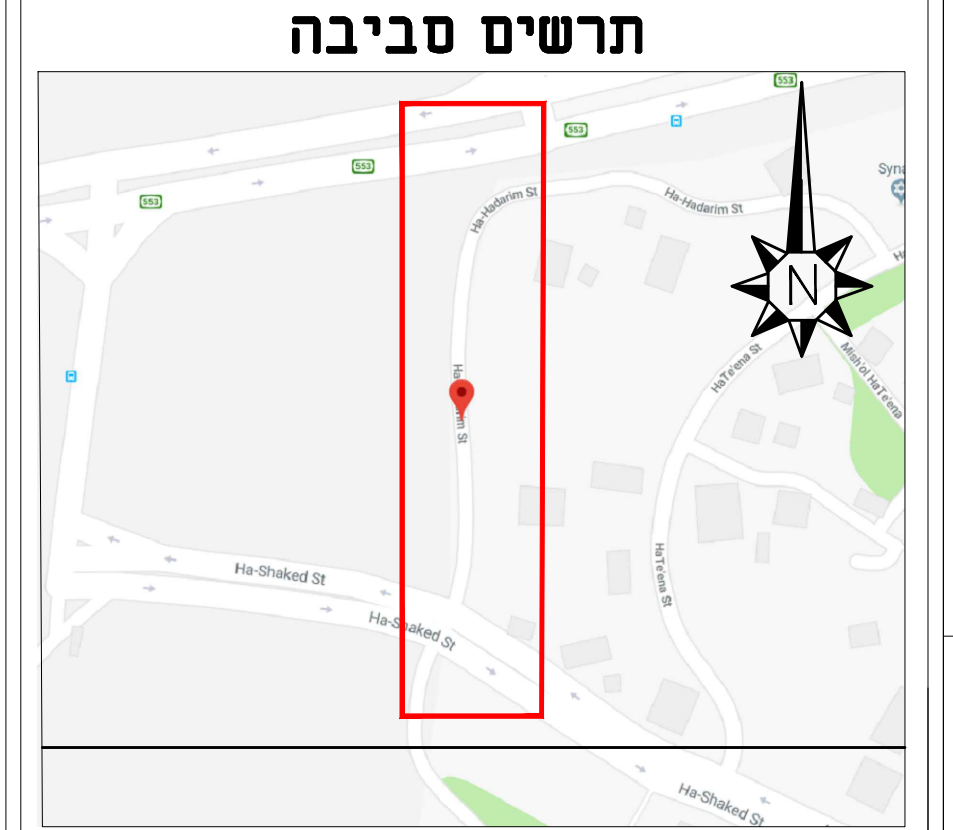

פ.ק.צ. הנדסה (1997) בע"מ
 רח' דרד מנחם בגין 52, תל-אביב, 6713701
 טל. 03-7916916-33 פקס 03-7916916-33


PAKATZ ENGINEERING (1997) Ltd.

מועצה מקומית תל מונד


רחוב משולב ההדרים

תכנית תנועה

שם התוכנית	מס	תאריך	מס	מס
2030	1	01.02.17	1	82-כ

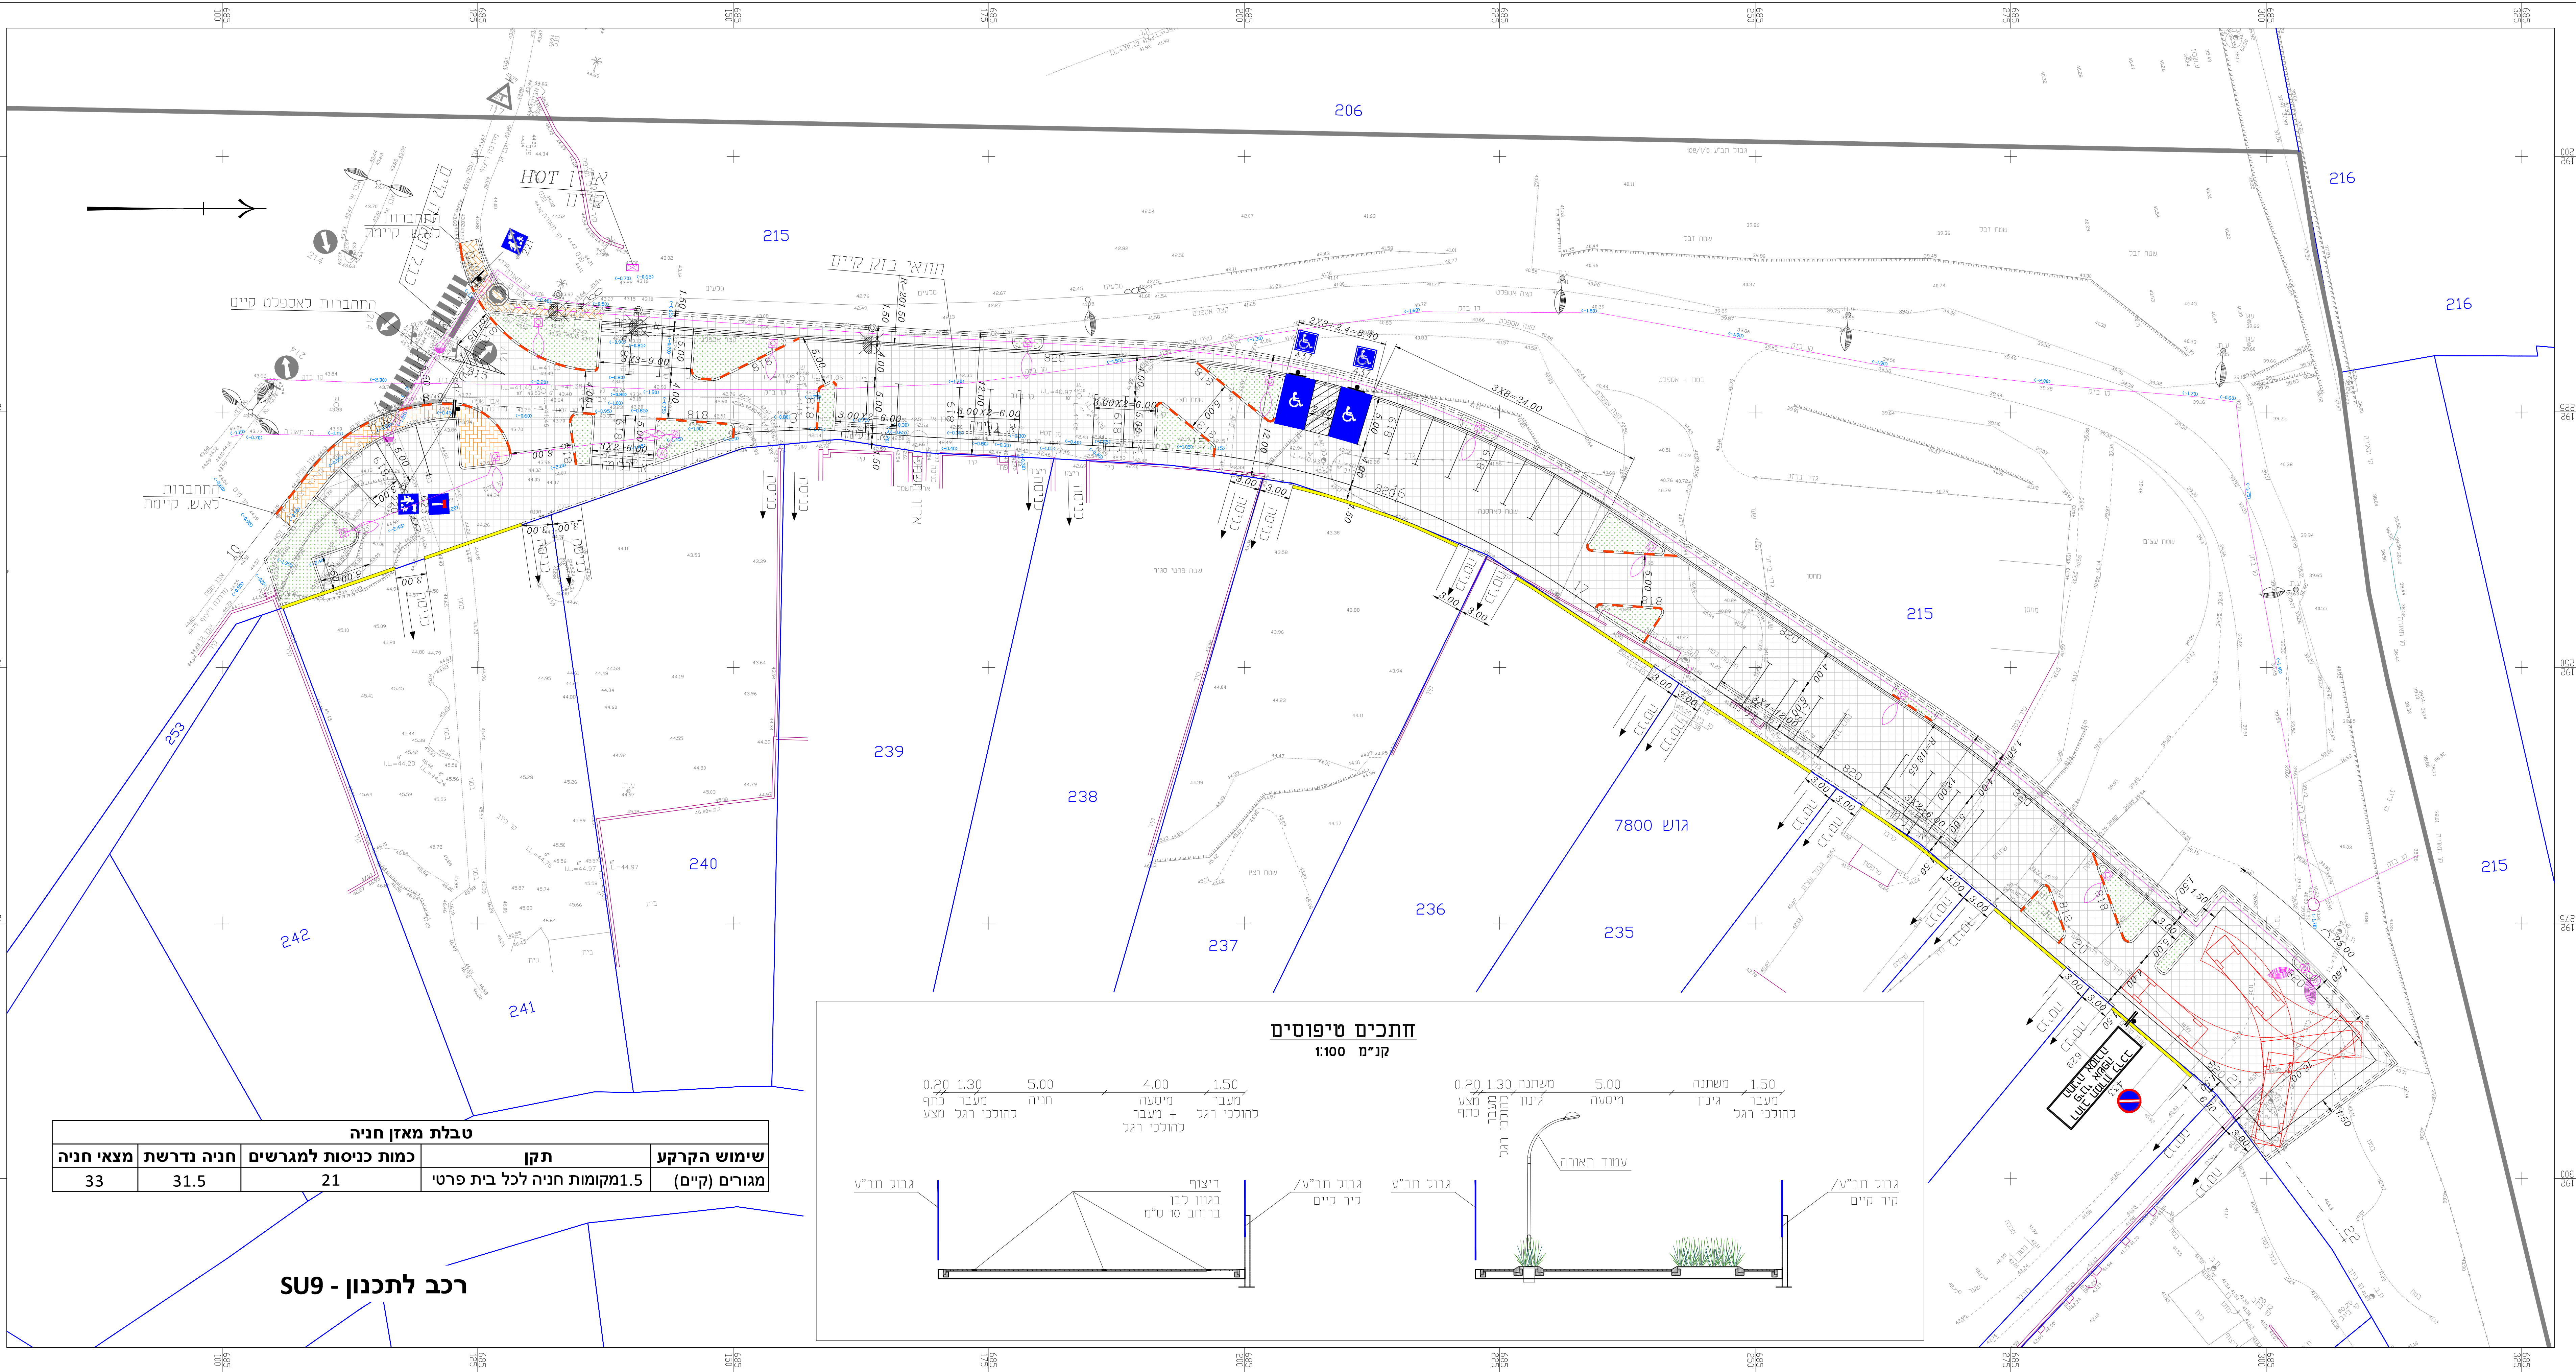

שימוש הקרקע (מגורים קיים)	תקן	טבלת מאזן חניה	כמות כניסות למגרשים	חניה דרשת	מצאי חניה
1.5 מקומות חניה לכל בית פרטי	21	21	21	31.5	33

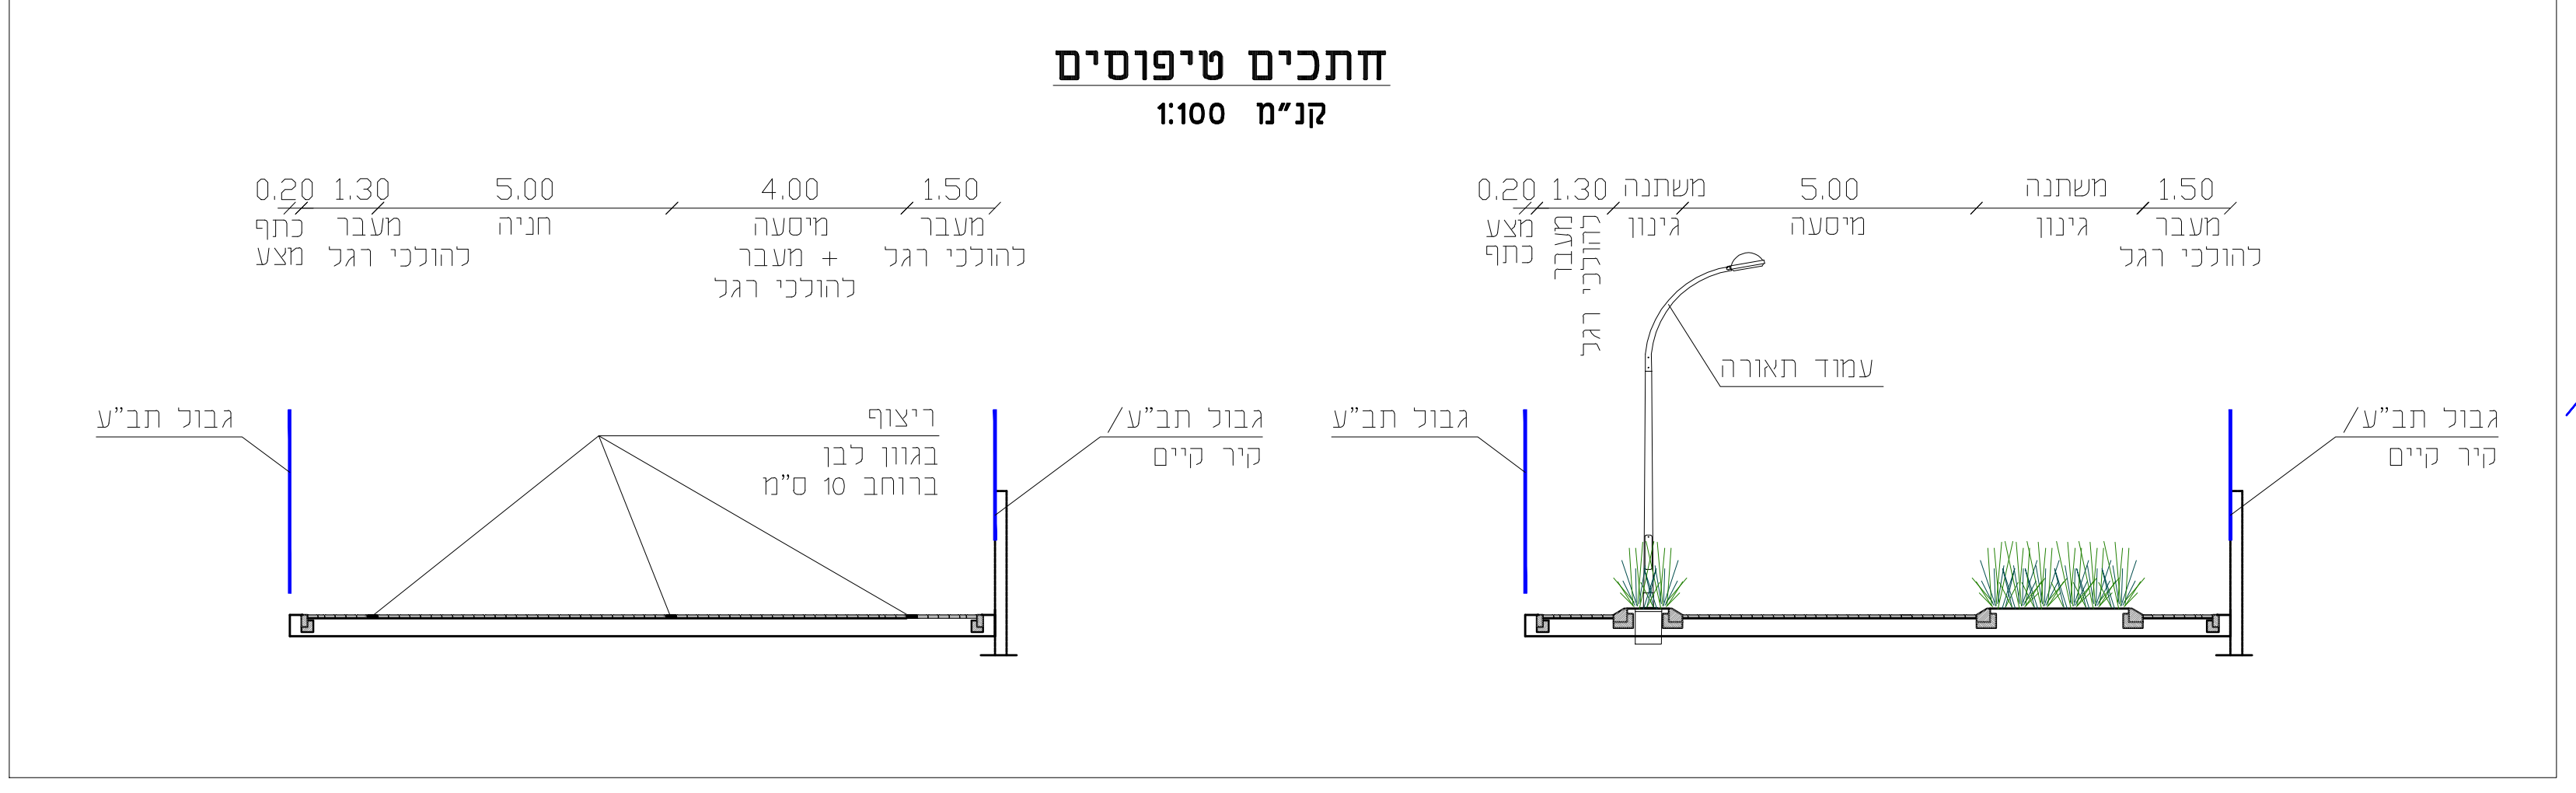

רכב לתכנון - SU9