מס׳	הערות

לוח תפוצה

אתר	מתאם	קרקע	פיתוח	בטיחות	כבישים	תנועה	הדרכולוגיה	חשמל	אדריכל	יזם	תאריך	שם	חתימה

לוח שינויים

מס׳	תיאור שינוי	תאריך	שם	חתימה
1	למכרז	18.12.19	ז׳. רובינשטיין	

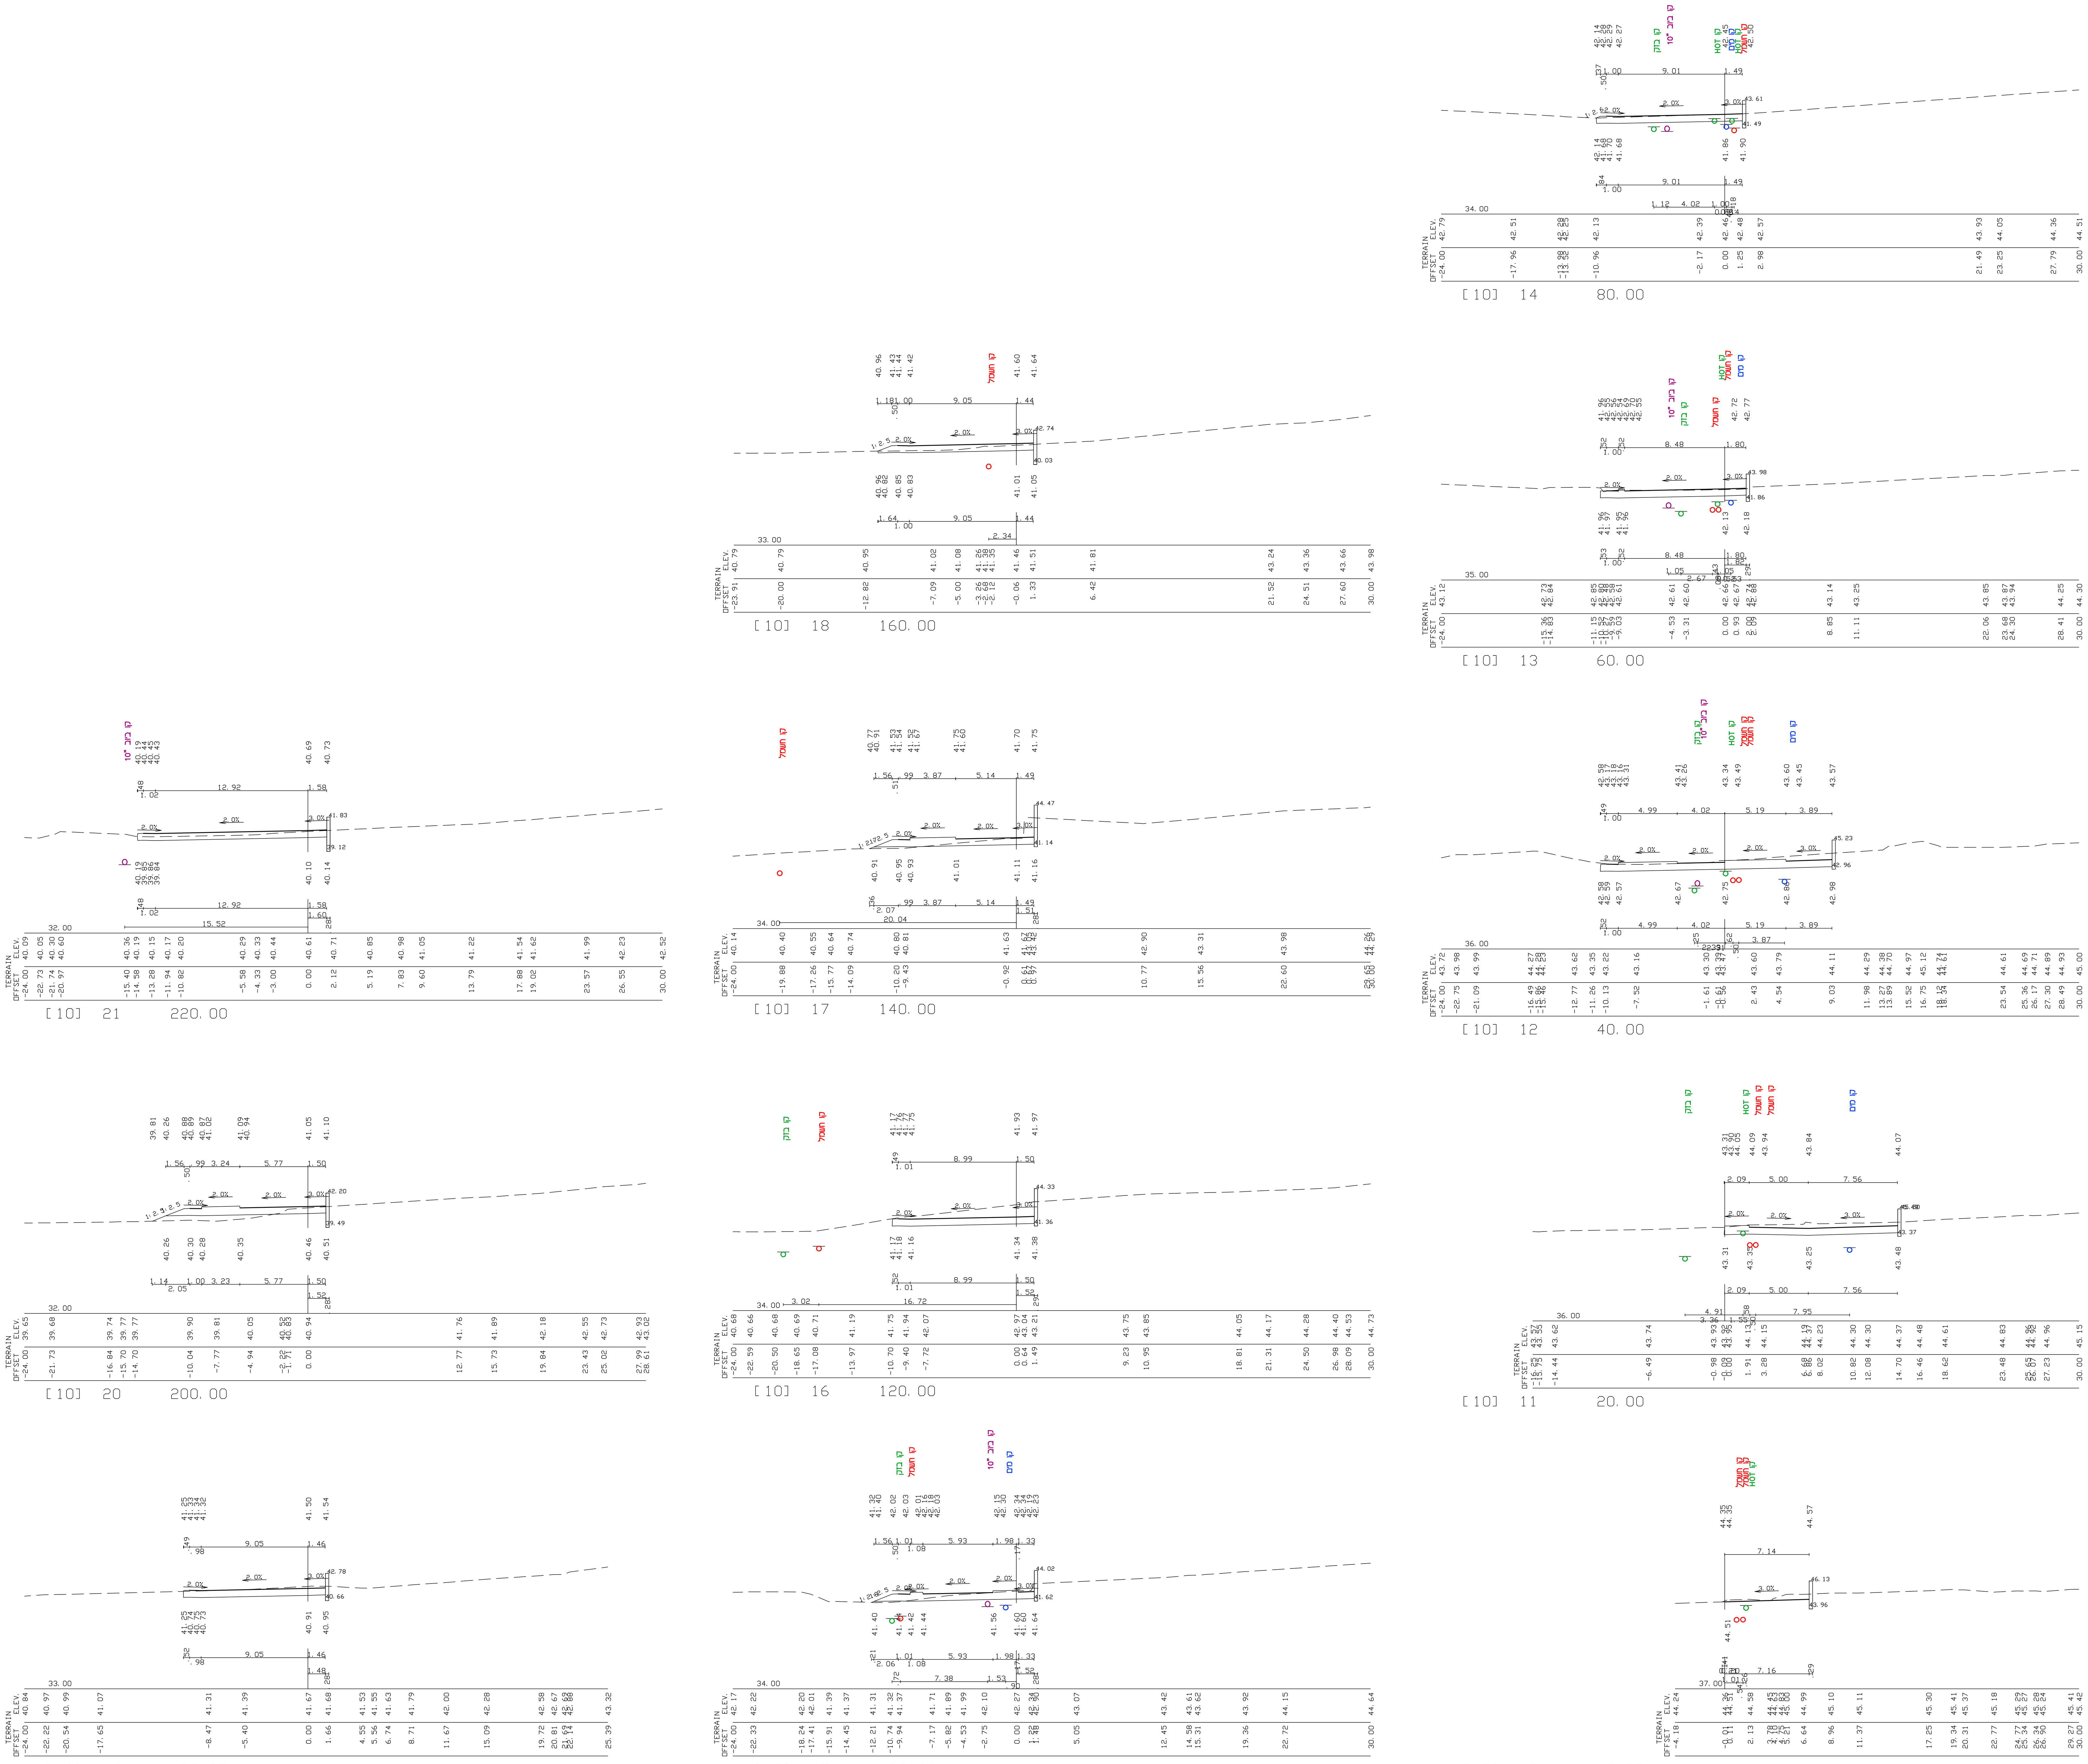

פ.ק.צ. הנדסה (1997) בע״מ
רח׳ דרך מנחם בגין 52, תל-אביב, 6713701
טל. 03-7916916 פקס 03-7916917
PAKATZ ENGINEERING (1997) Ltd.

הוכן עבור:

מועצה מקומית תל מונד

שם הפרויקט:

רחוב משולב ההדרים

שם התוכנית:

חתכים לרוחב

מס׳ תכנית:	קנה מידה	גודל הגליון
2050	1:200	1189/841

	שם	תאריך	חתימה
תכנן	ל. חזין	03.02.19	
שרטט	ל. קרייב	03.02.19	
בדק	ז׳. רובינשטיין	03.02.19	
אשר	ז׳. רובינשטיין	03.02.19	

פרויקט מס׳:	מס׳ גיליונות:	מס׳ גיליון:	מהדורה
כ-82	1	1	1

מטרה	לעיון	למכרז	לביצוע
תאריך	03.02.19	18.12.19	

שם קובץ הגליונות: PKZ-HW-TELMOND-PD-2050-01.DWG
שם קובץ הדפסה: PKZ-HW-TELMOND-PD-2050-01.PDF

- המבצע יקפיד על ביצוע בהתאם לתכניות. שינוי יעשה אך ורק לאחר קבלת אישור בכתב מהמתכנן.
- המבצה יודיע למתכנן על כל טעות-אם תתגלה בתכניות, ועל כל סטיה-אם תקרה במהלך הביצוע. העבודה הקשורה לטעות או לסטיה, תמשך אך ורק לאחר קבלת הנחיות מתאימות מהמתכנן.