


- הערות:**
1. כל הנתונים על תכנית אלה שייכות למערכת המבצע. אין להשתמש בהם לפרויקט אחר.
  2. המערכת לא תהיה אחראית על תכנית אחרת.

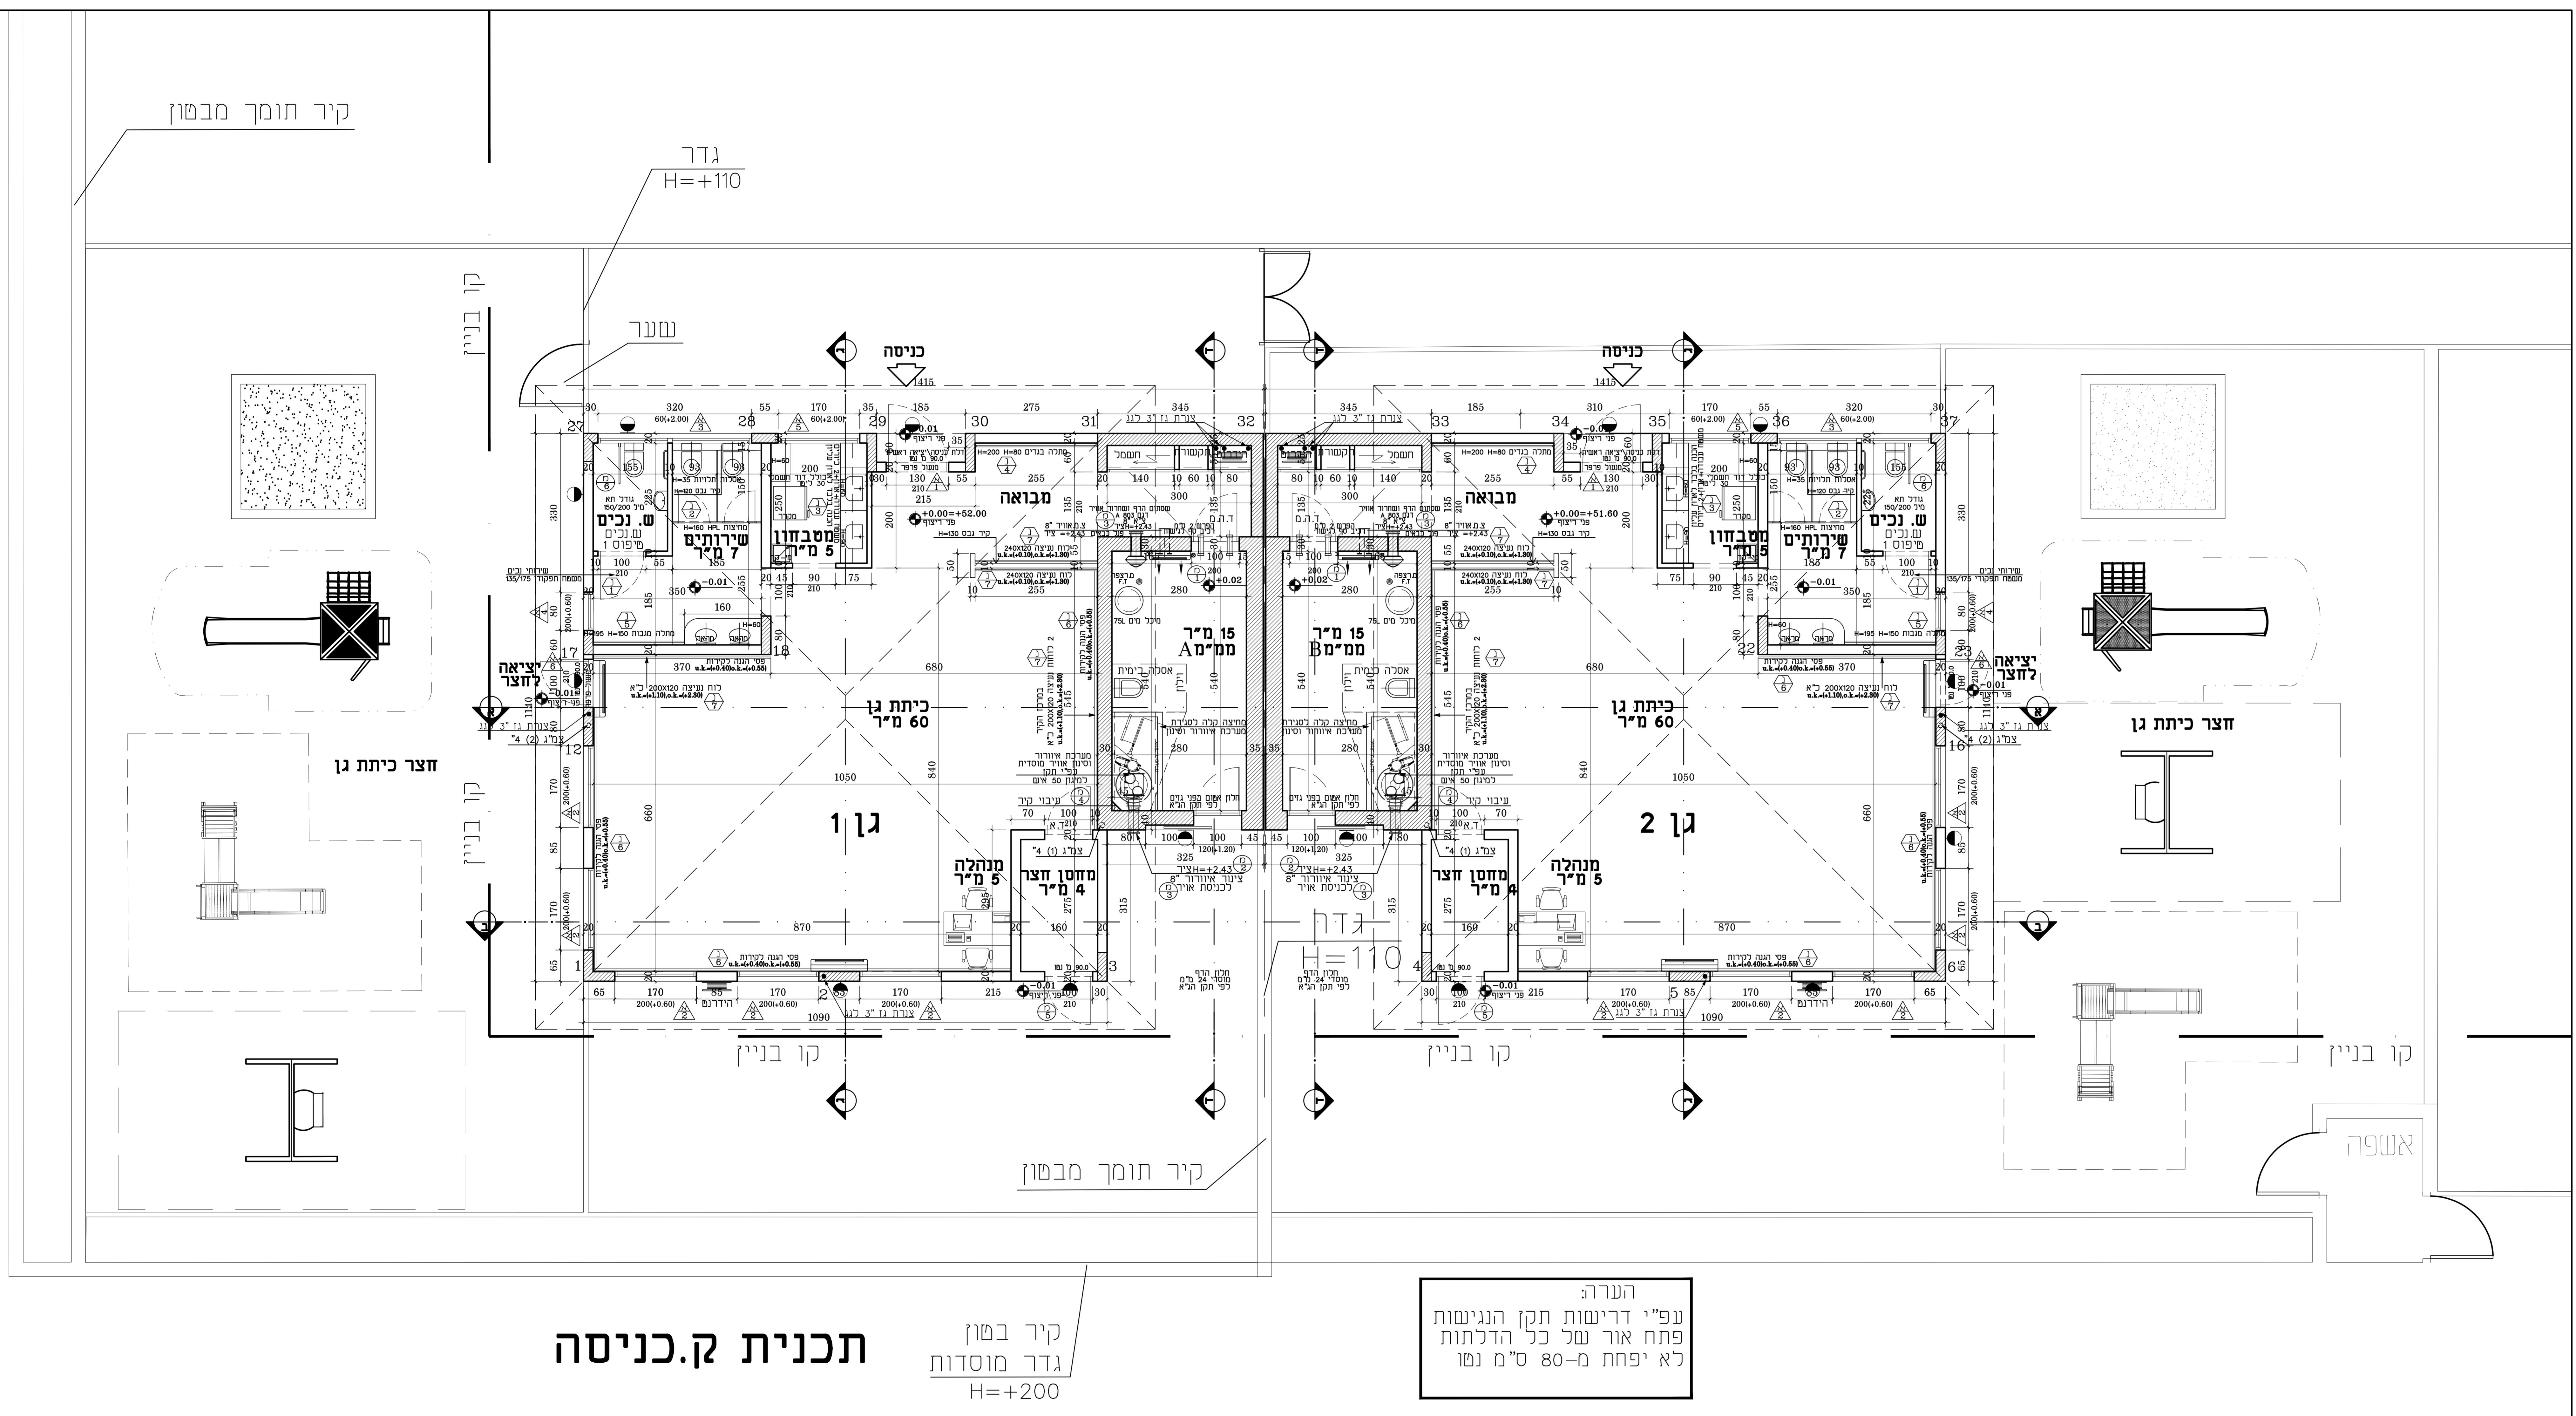

**תכנית ק.כניסה**

קיר בטון  
גדר מוסדות  
H=+200

הערה:  
עפ"י דרישות תקן הנגישות  
פתח אור של כל הדלתות  
לא יפחת מ-80 ס"מ נטו

תאריך: 29.10.19

| מספר | תיאור |
|------|-------|
| 1    |       |
| 2    |       |
| מספר | תיאור |
|------|-------|
| 1    |       |
| 2    |       |
| 3    |       |
**נופר אדריכלים**  
ומתכנני ערים בע"מ  
NOFAR Architects  
& Urban Planners Ltd.

נחלת יצחק 32 תל אביב  
Tel: +972 3 6918787 Fax: +972 3 6918585  
32 Nahalat Yitzhak st. Tel Aviv 6744824  
Web: www.nofararchitects.com  
Mail: Office@nofararchitects.com

שם הפרויקט: תל מונד גן ילדים

שם המכונה: תכנית קומת כניסה מפלס +0.00

שם הקובץ: 1630-W00.DWG




מספר תיק: 1630  
תאריך: 29.10.19  


