
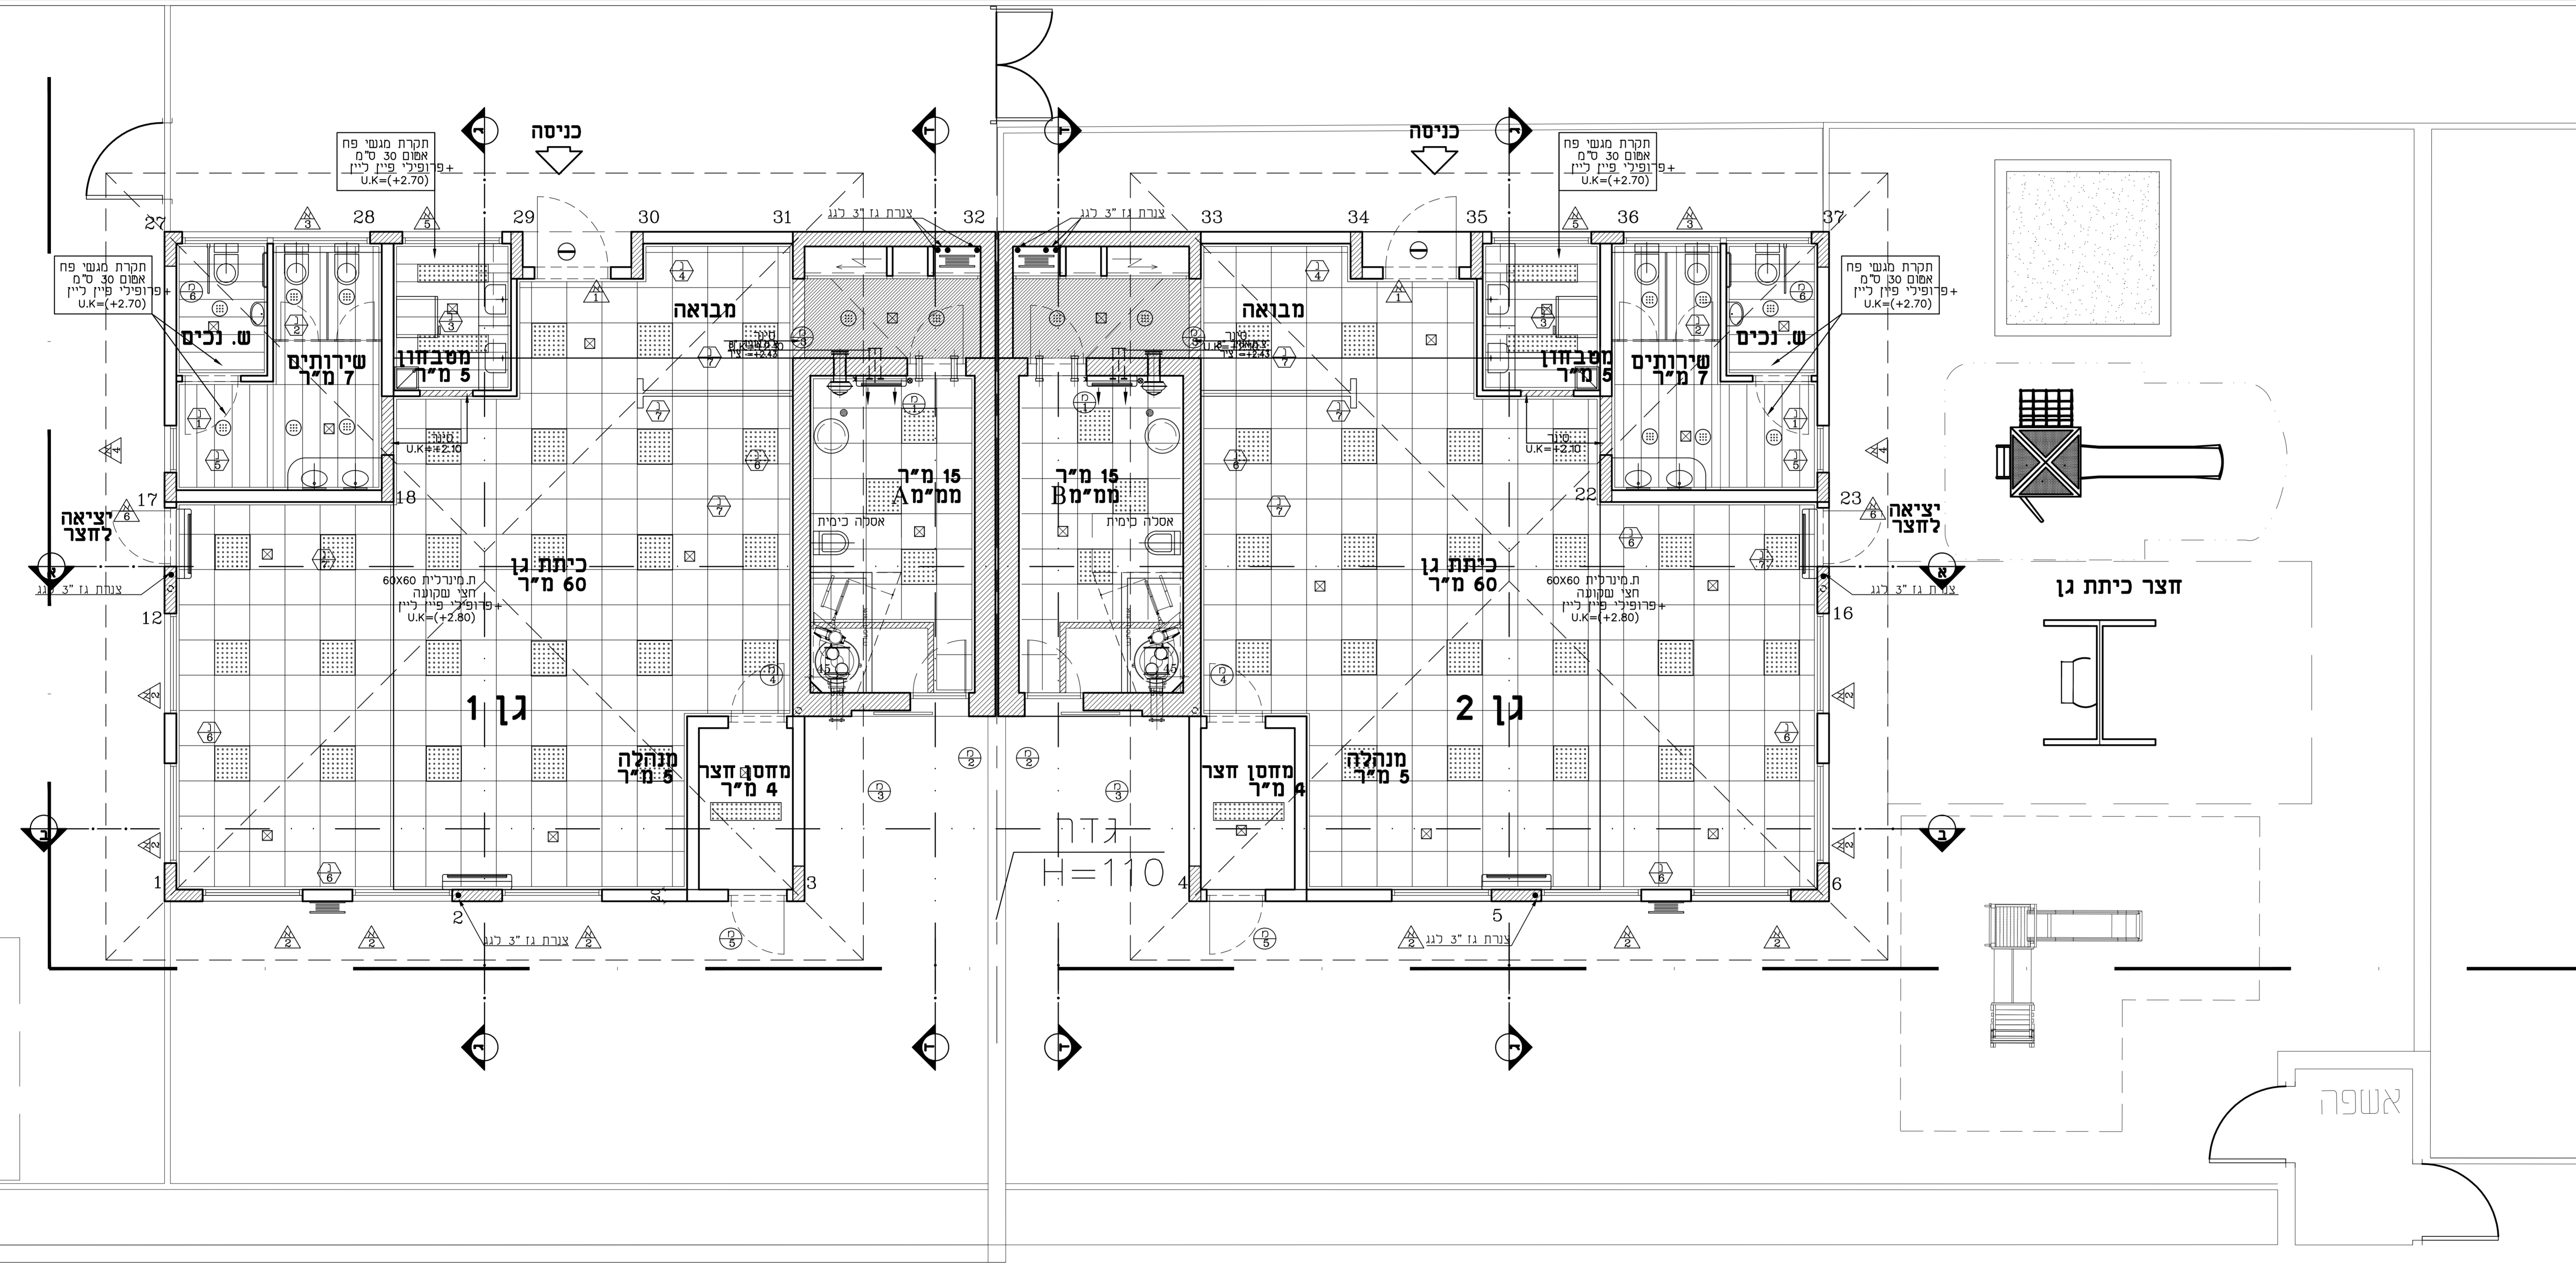


<b>מקרא:</b>
<b>תקרת מינרלית</b>
<b>מנש 30 ס"מ</b>
<b>תקרת גבס</b>
<b>סינורים</b>

- הערות:**
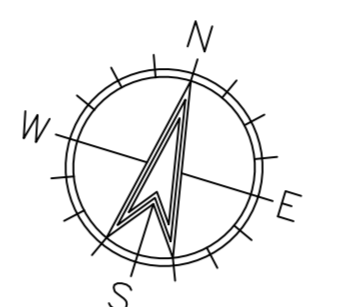

תאריך	שינויים

**נופר אדריכלים ומתכנני ערים בע"מ**  
**NOFAR Architects & Urban Planners Ltd.**  
 נחלת יצחק 32 תל אביב  
 Tel: +972 3 6918585 Fax: +972 3 6918787  
 32 Nahalat Yitzhak st. Tel Aviv 6744824  
 Web: www.nofararchitects.com  
 Mail: Office@nofararchitects.com

תל מונד  
 גן ילדים

PROJECT תוכנית ת.אקוטיטת מפלס +0.00

DRAWING 1630-W00.DWG

FILE NAME 1630-W00-DWG

DESIGNED BY לימור פזיזר

CHECKED BY לימור פזיזר

DRAWING NO. 1630-W00-AK

DATE 29.10.19

SCALE 1:50

REVISION 1

DATE 29.10.19

SCALE 1:50

PROJECT

DESIGN HIDDING FINAL

**תכנית ק.כניסה**