
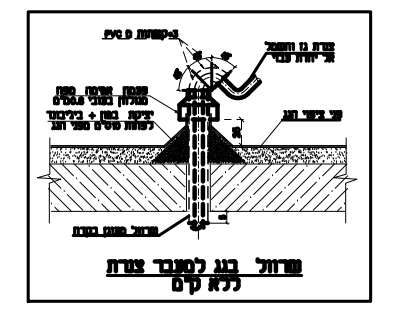
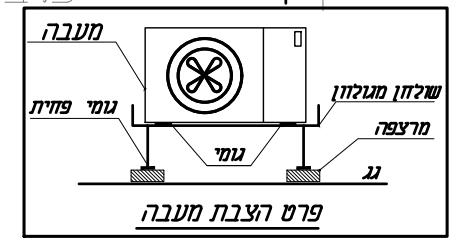



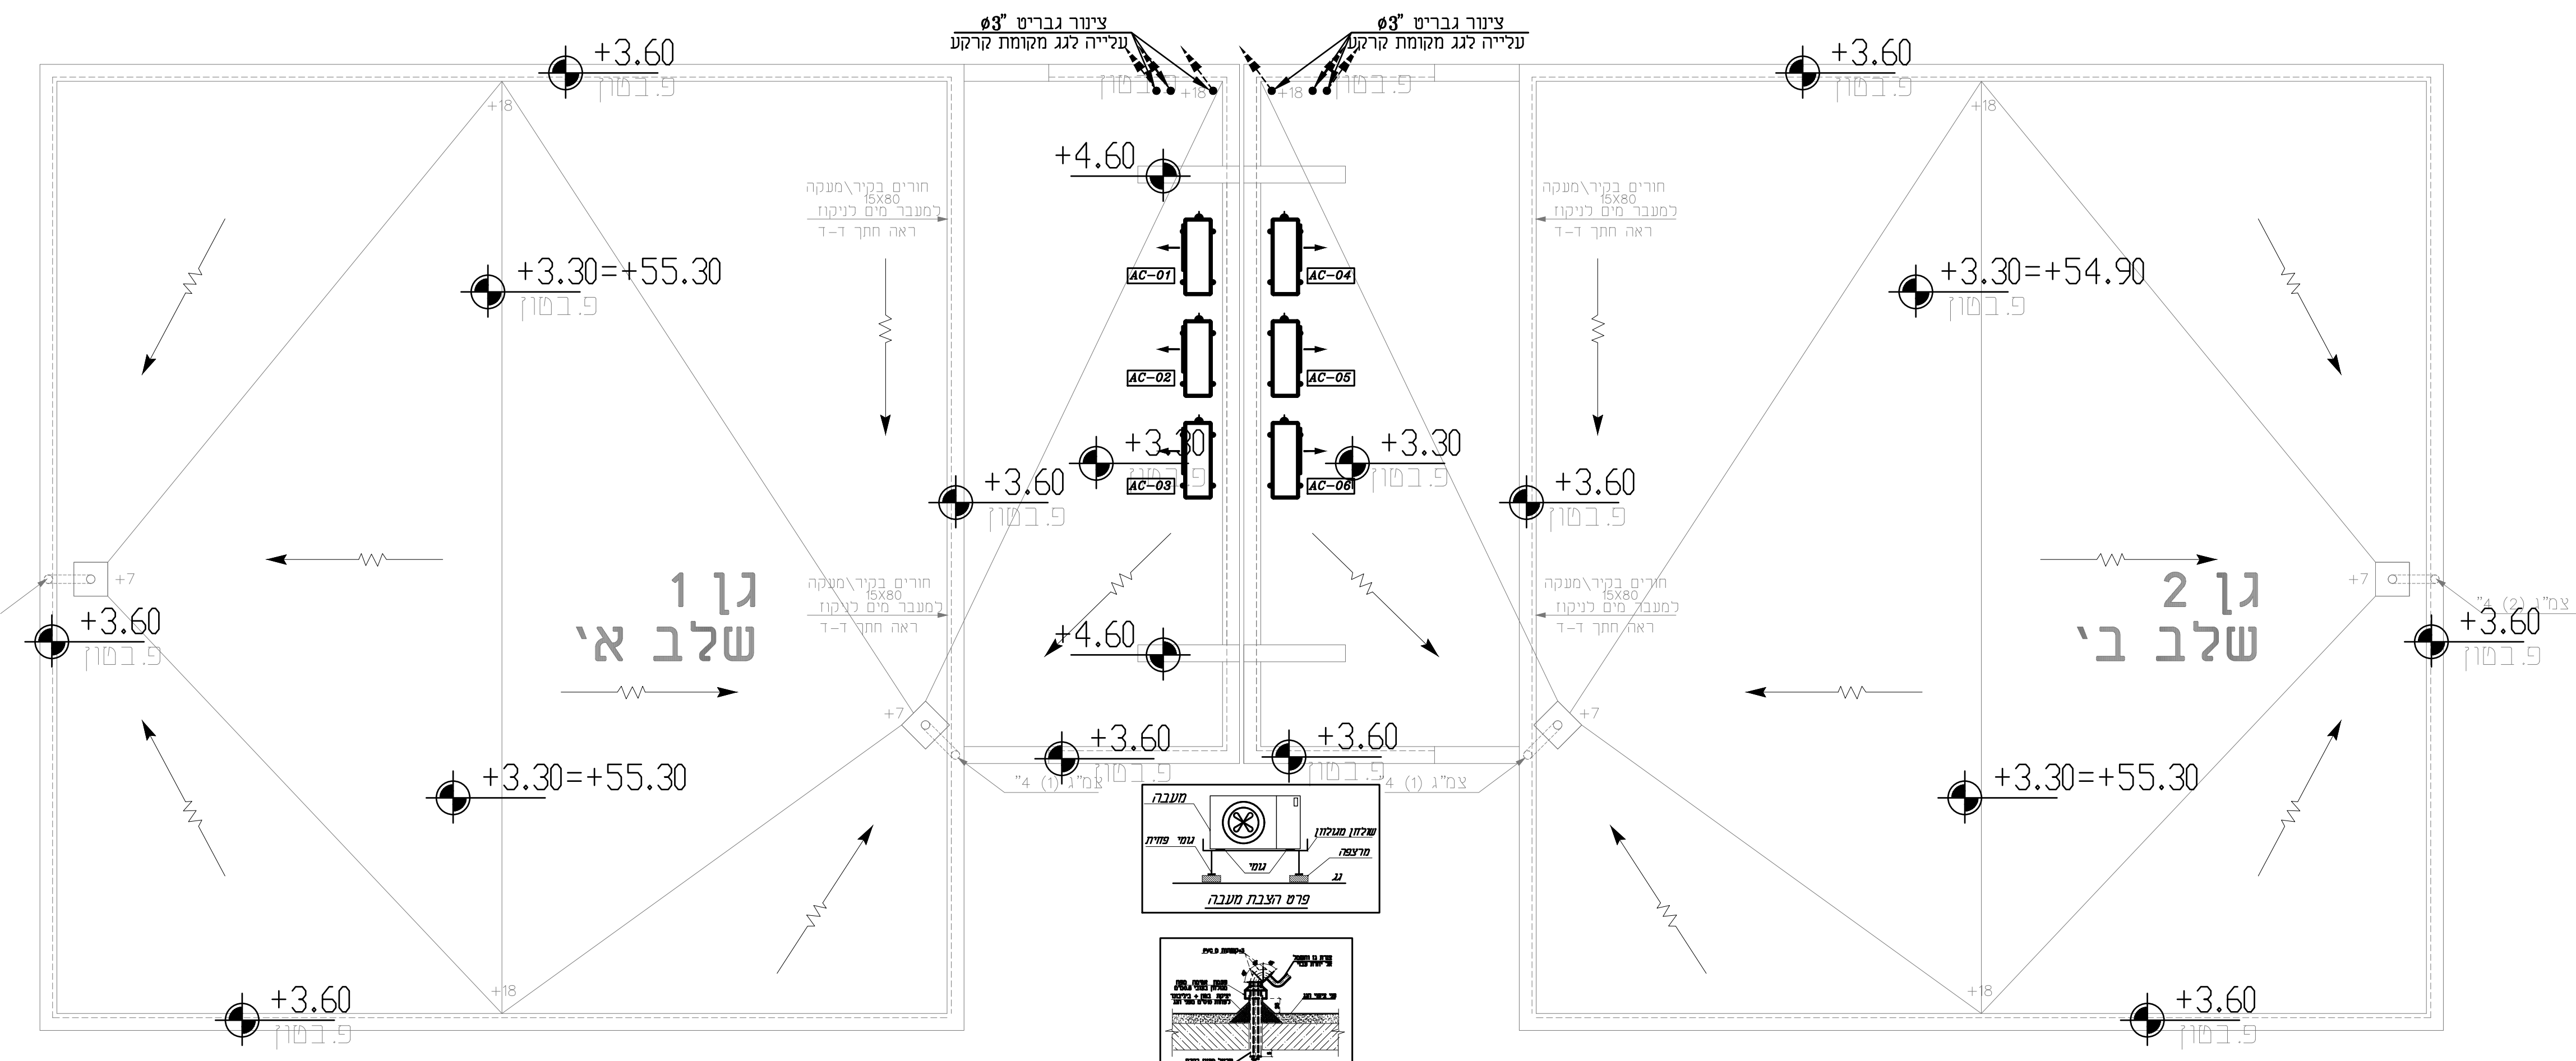

שם היצרן	1
תאריך	2
מיקום	3
מיקום	4
אוסאמה פוזא AP מומחים יועצים
 יועצים אדריכליים
 תל אביב - 04-6001943
 052-2000625
 e-mail: osama@bezeqint.net
 8550 רמת השרון, תל אביב