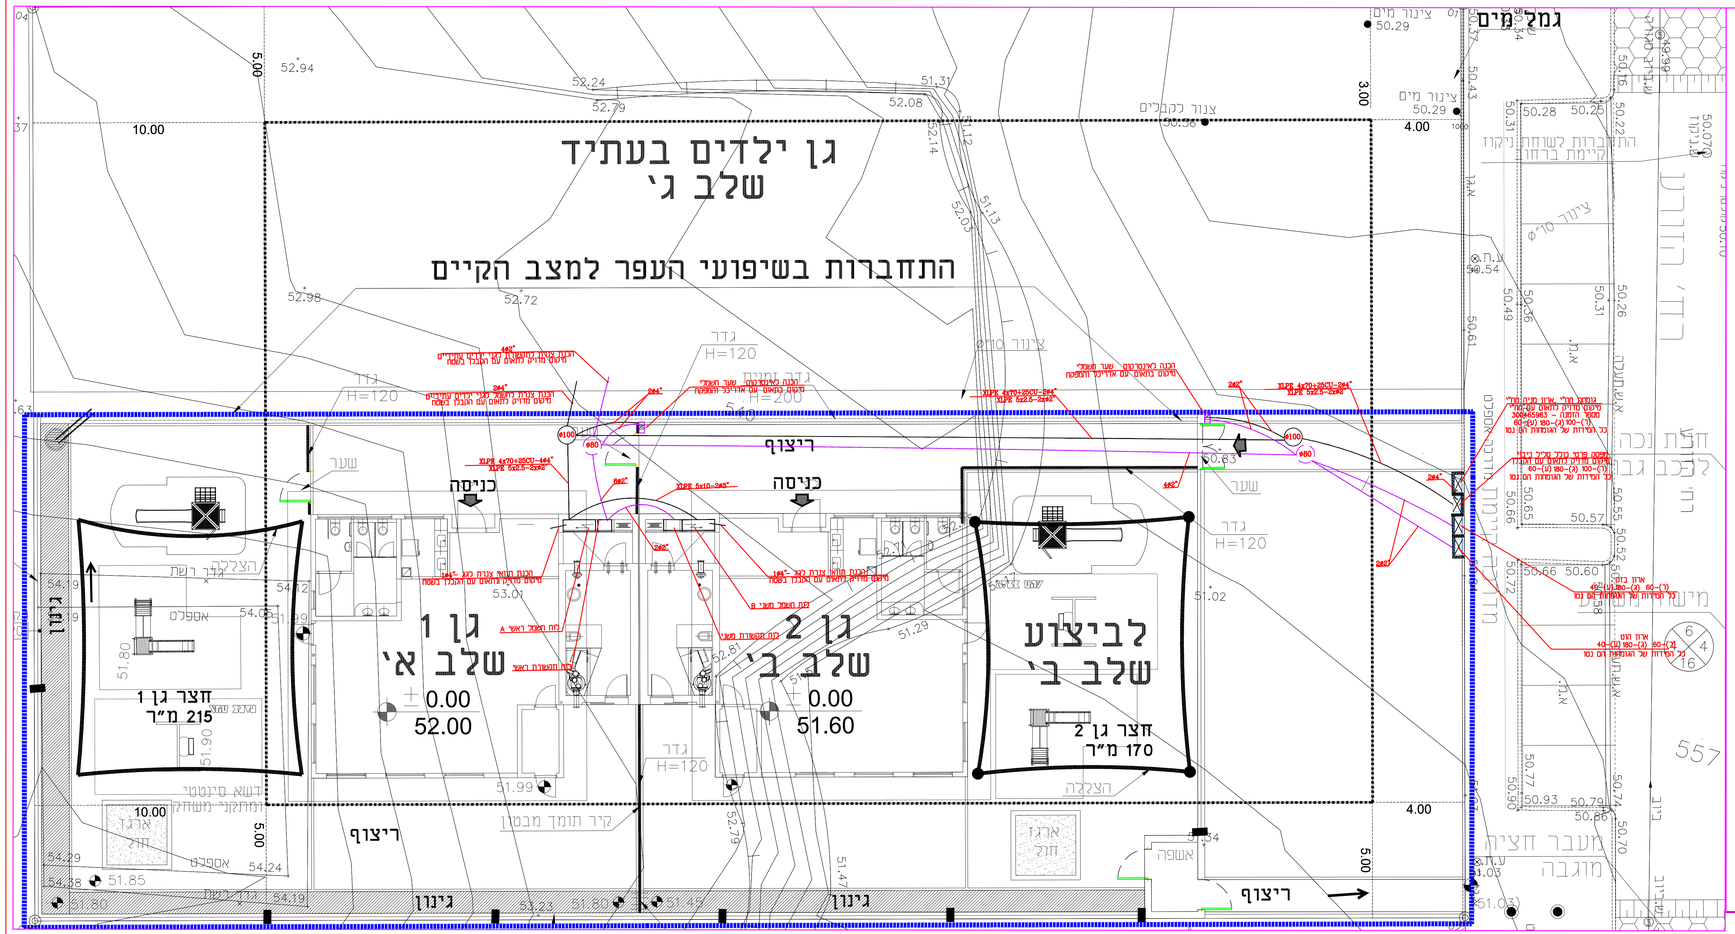
גן ילדים בעתיד
שלב ג'
התחברות בשיפועי העפר למצב הקיים
גן 1
שלב א'
±0.00
52.00
גן 2
שלב ב'
0.00
51.60
לביצוע
שלב ב'
חצר גן 1
215 מ"ר
חצר גן 2
170 מ"ר
כניסה
כניסה
ריצוף
ריצוף
ריצוף
גינון
גינון
גדר
H=120
גדר
H=200
שער
אספלט
הצללה
ארגז חול
אשפה
מעבר חציה
מוגבה
גמל מים
ציוני מים
50.29
ציוני מים
50.29
