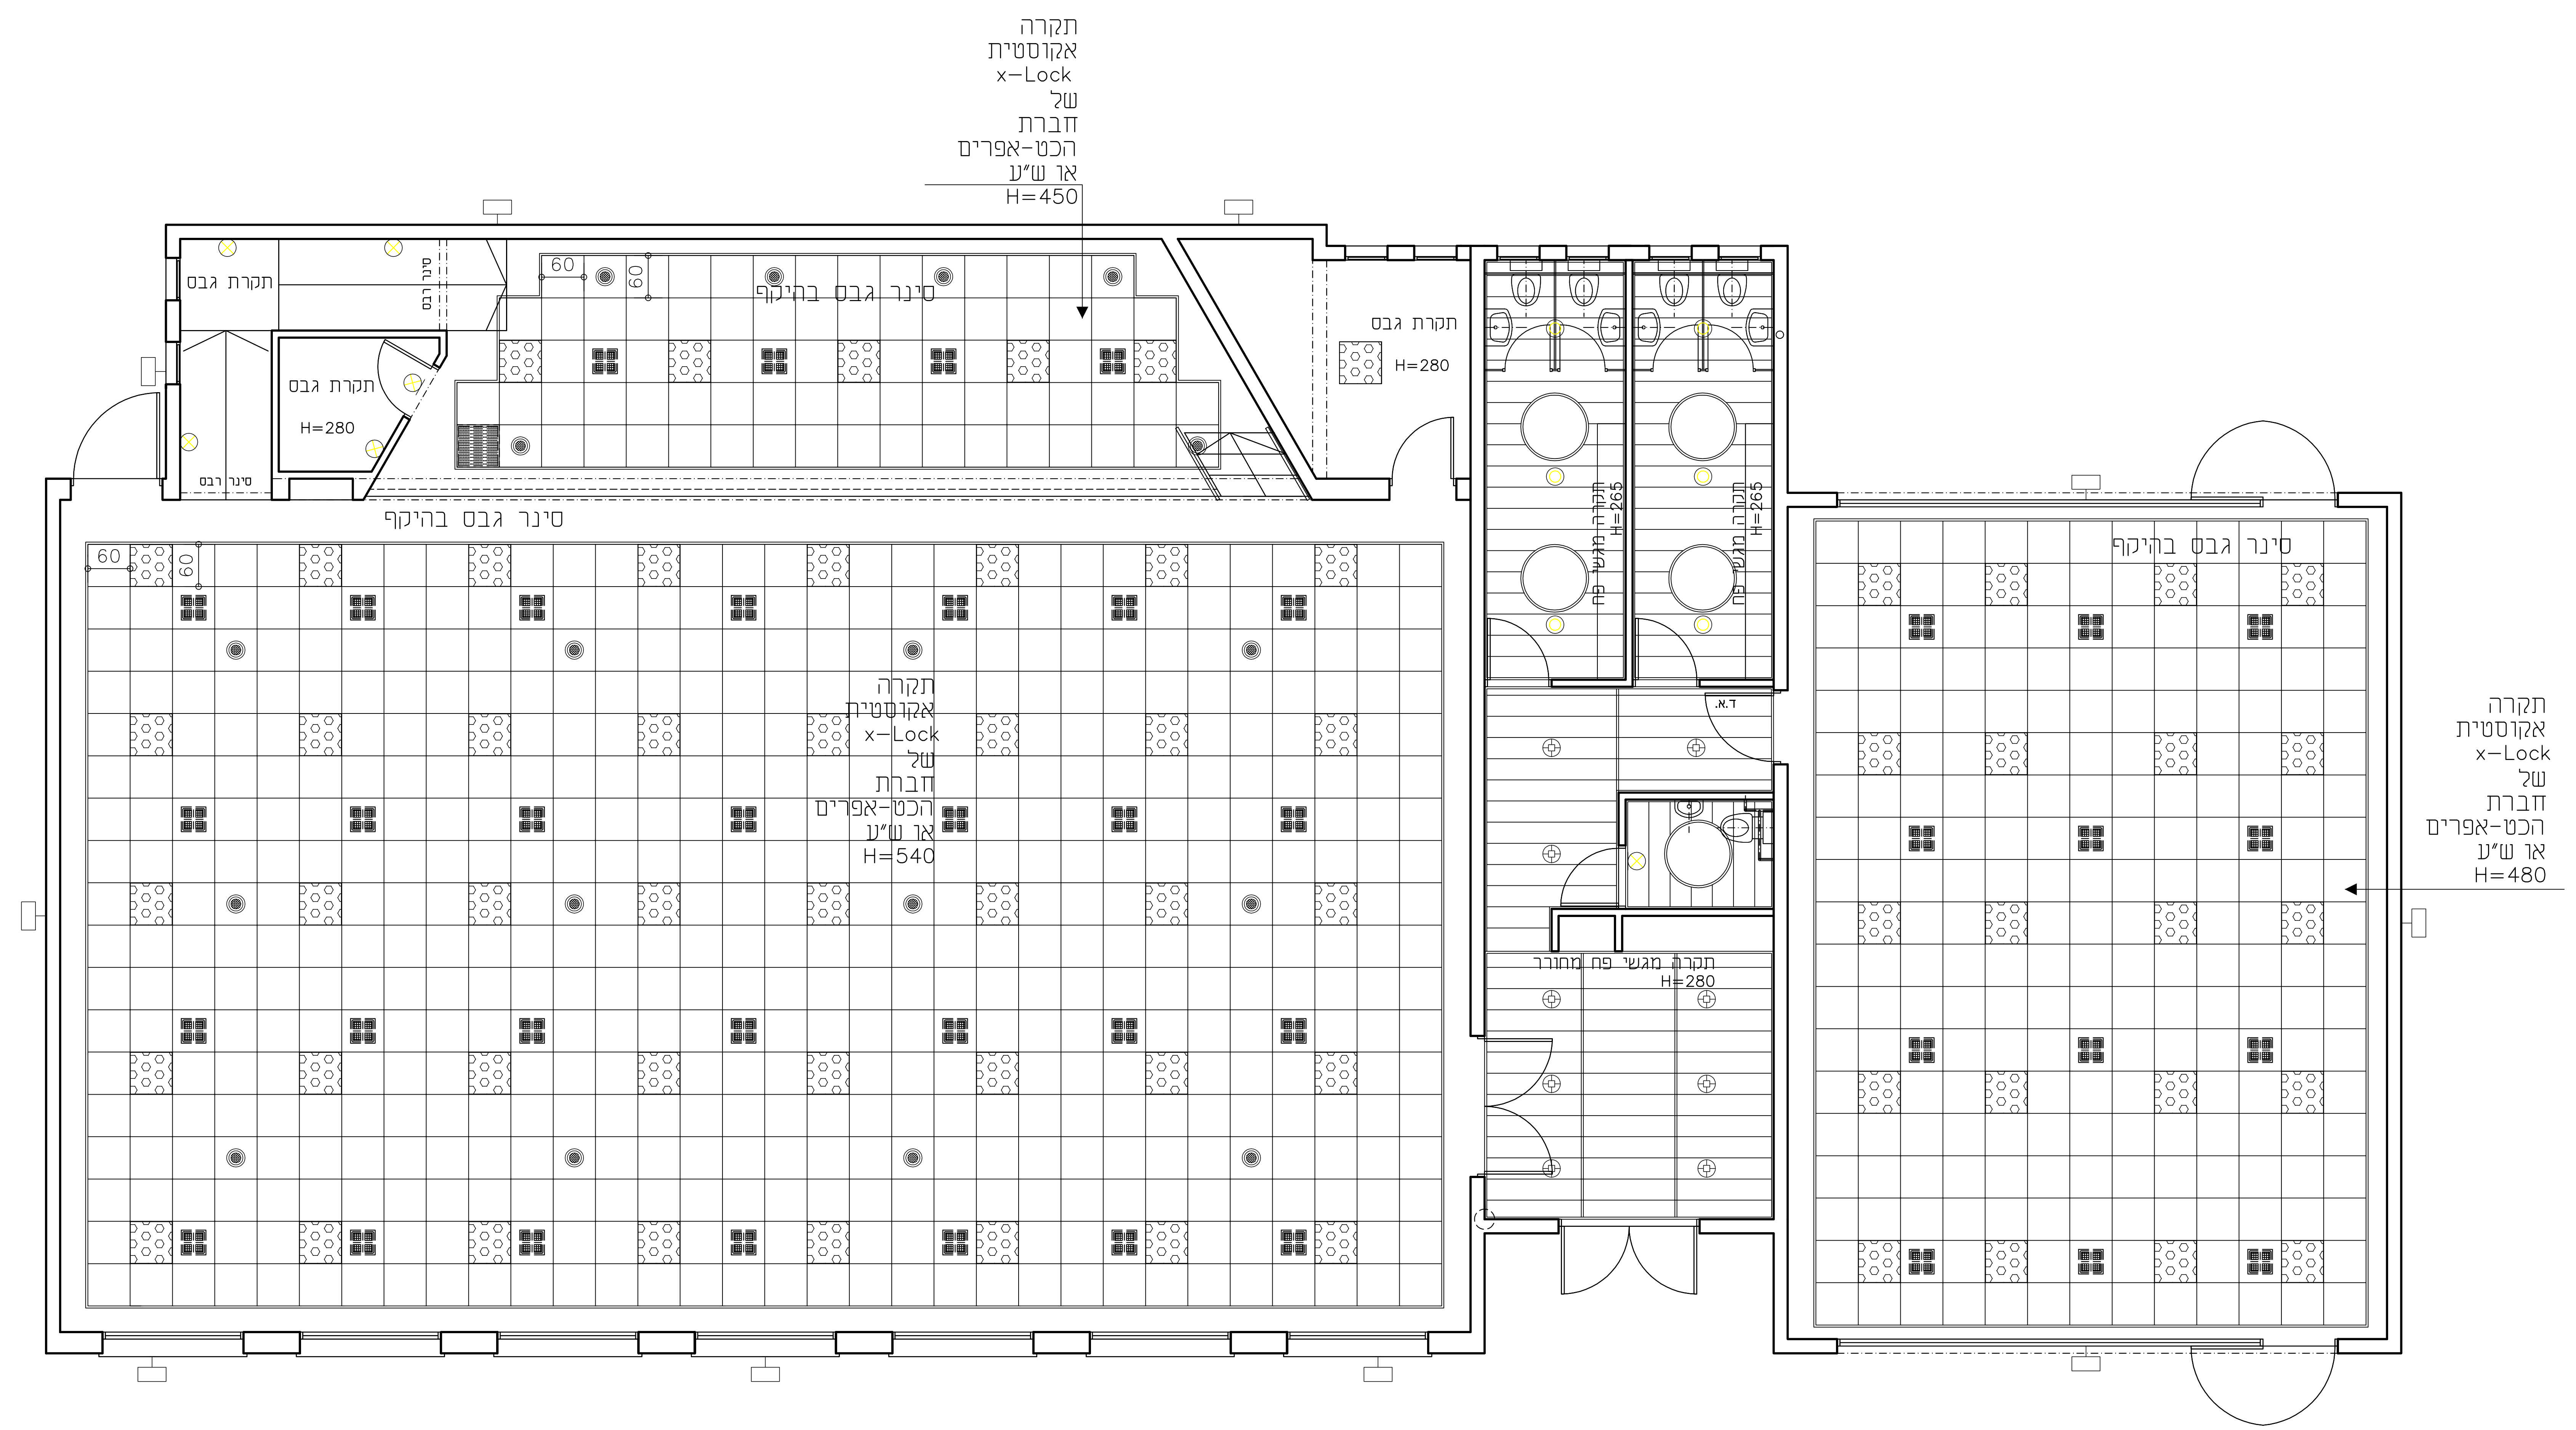
תקרה
אקוסטית
x–Lock
של
חברת
הכט-אפרים
או ש"ע
H=450
תקרת גבס
סינר גבס
תקרת גבס
H=280
60
60
סינר גבס בהיקף
תקרת גבס
H=280
סינר גבס
סינר גבס בהיקף
60
60
תקרה
אקוסטית
x–Lock
של
חברת
הכט-אפרים
או ש"ע
H=540
תקרה מגשי פח
H=265
תקרה מגשי פח
H=265
ד.א.
תקרת מגשי פח מחורר
H=280
סינר גבס בהיקף
תקרה
אקוסטית
x–Lock
של
חברת
הכט-אפרים
או ש"ע
H=480

תפוצה

שינוי	תאריך	מזמין	קונסטי'	חשמל	אינסט'	פיתוח	מעליות	מיזוג אויר	בטיחות	תנועה	אקוסטיקה	נגישות	-	-	-	-	-	-	תאום מקו	אתר
		-	-	-	-	-	-	-	-	-	-	-	-	-	-	-	-	-	-	-
01	18.03.19	X	X	X	X			X	X			X								
01	16.06.19	X	למכרז																	

	תאריך	שינוי	בוצע ע"י
01	12.03.19	שינוי תכנית	ניק

שינויים

לעיון	למכרז	לביצוע
☐	☒	☐
תאריך	תאריך	תאריך
--------	06.03.19	--------

גודל גליון 70 x 100

המבצע אחראי לבדיקת המידות ולהתאמתן במקום. על המבצע לבקר את כל המידות ועל כל אי התאמה יש להודיע למתכנן לפני הביצוע. אין לקבוע מידות ע"י מדידה בתכנית . אין לבצע ללא היתר בניה מתאים ותקף ו/או על פי תכנית שאיננה מסומנת כתכנית לביצוע.

פרויקט:
בי"ס אור תורה
אולם ספורט

המקום :
תל-מונד

המזמין:
מועצה תל-מונד

שם התכנית:
תכנית תקרות

שם הקובץ: WACO
קנה המידה: **1:50**
תאריך : **12.02.19**

מספר התכנית: **05**
תכנן **גידי**
שינוי מס': **01**
מתכנן אחראי **ניק**
תאריך עדכון: **18.03.19**

ש.פובזנר - ג.פובזנר
אדריכלים
רח' בן-עזרא 5, ת"א 64246
טל: 03-5247389 פקס: 03-5249875
Email: general@powsner.com