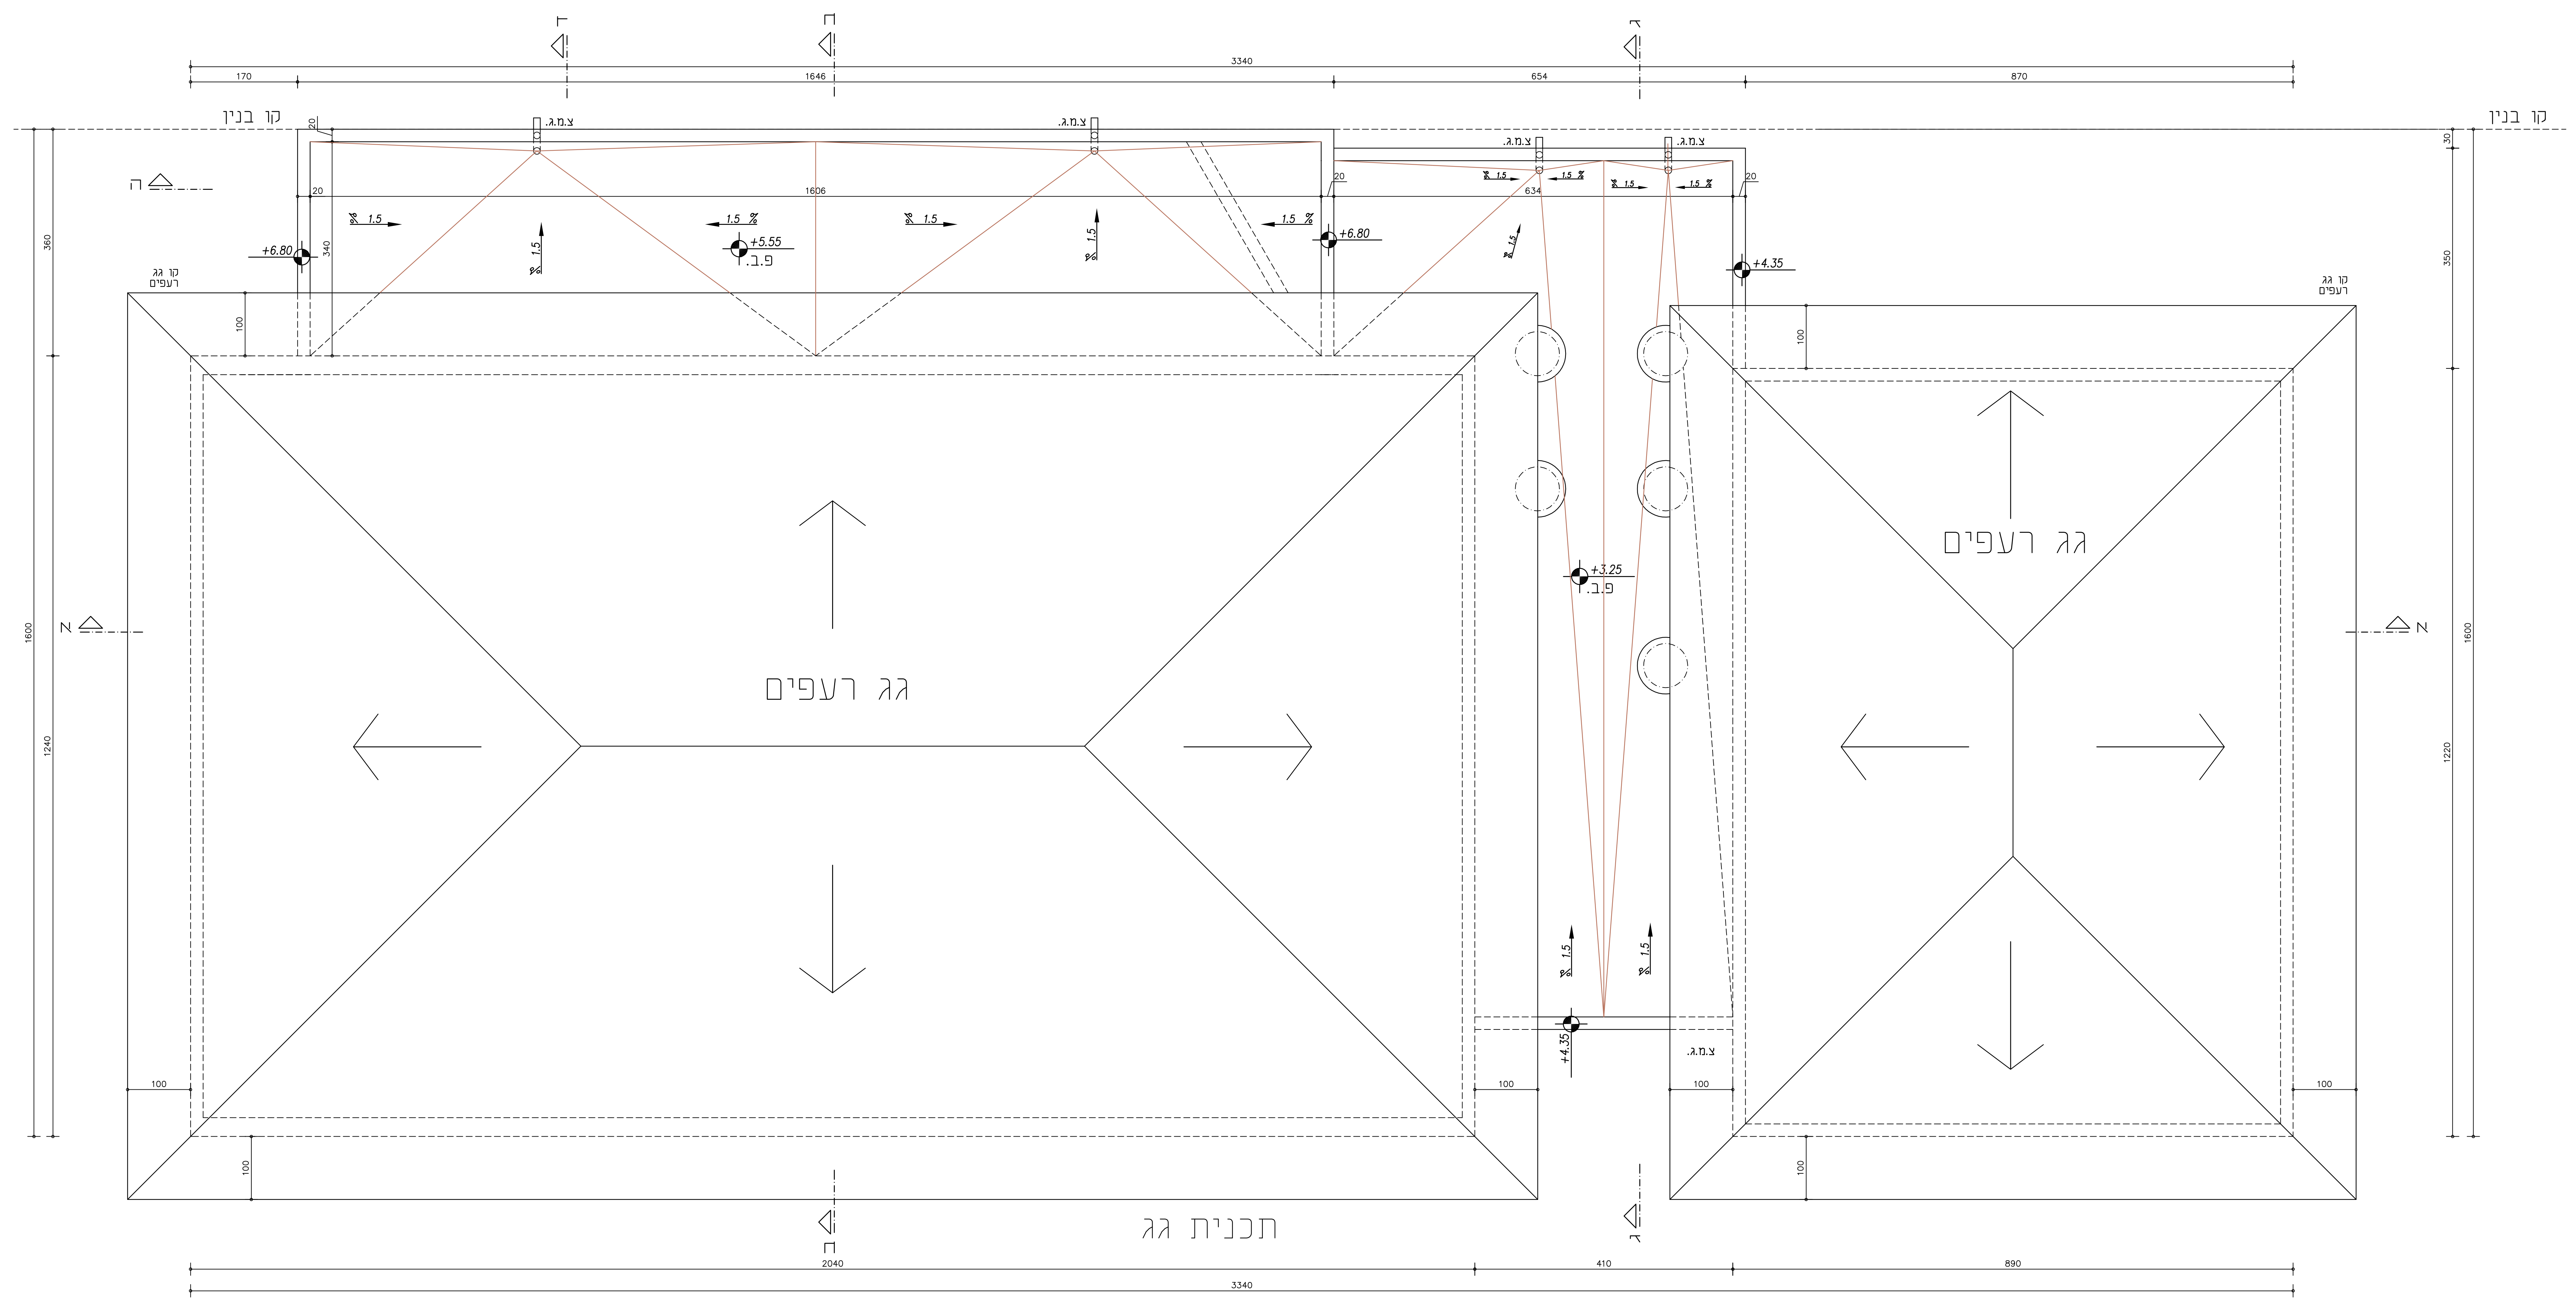
ד
ה
ג
3340
170
1646
654
870
קו בנין
צ.מ.ג.
צ.מ.ג.
צ.מ.ג.
צ.מ.ג.
1606
634
20
20
340
360
350
30
1.5 %
+6.80
+6.80
+5.55
פ.ב.
+4.35
+3.25
פ.ב.
+4.30
קו גג רעפים
קו גג רעפים
100
1600
1240
1220
גג רעפים
גג רעפים
2040
410
890
3340

תכנית גג


צ.מ.ג.
צ.מ.ג.
צ.מ.ג.
צ.מ.ג.
+12.5
+12.5
+7
+7
+13
+16
+15
+15
+15
1.5 %
+6.80
+6.80
+5.55
פ.ב.
+4.35
+3.25
פ.ב.
H=110
H=110
160
100
קו גג רעפים
קו גג רעפים
סקיילייט
סקיילייט
סקיילייט
סקיילייט
50
סינר גבס
סינר גבס
430
540
420
610

תכנית חלל

תפוצה

שינוי	תאריך	מזמין	קונסט'	חשמל	אינסט'	פתוח	מעליות	מיזוג אויר	בטיחות	תנועה	אקוסטיקה	-	-	-	-	-	-	-	תאום פקו	אחר
		-	-	-	-	-	-	-	-	-	-	-	-	-	-	-	-	-	-	-
01	16.06.19	☒	למכרז																	

	תאריך	שינוי	בוצע ע"י
01	-	-	-

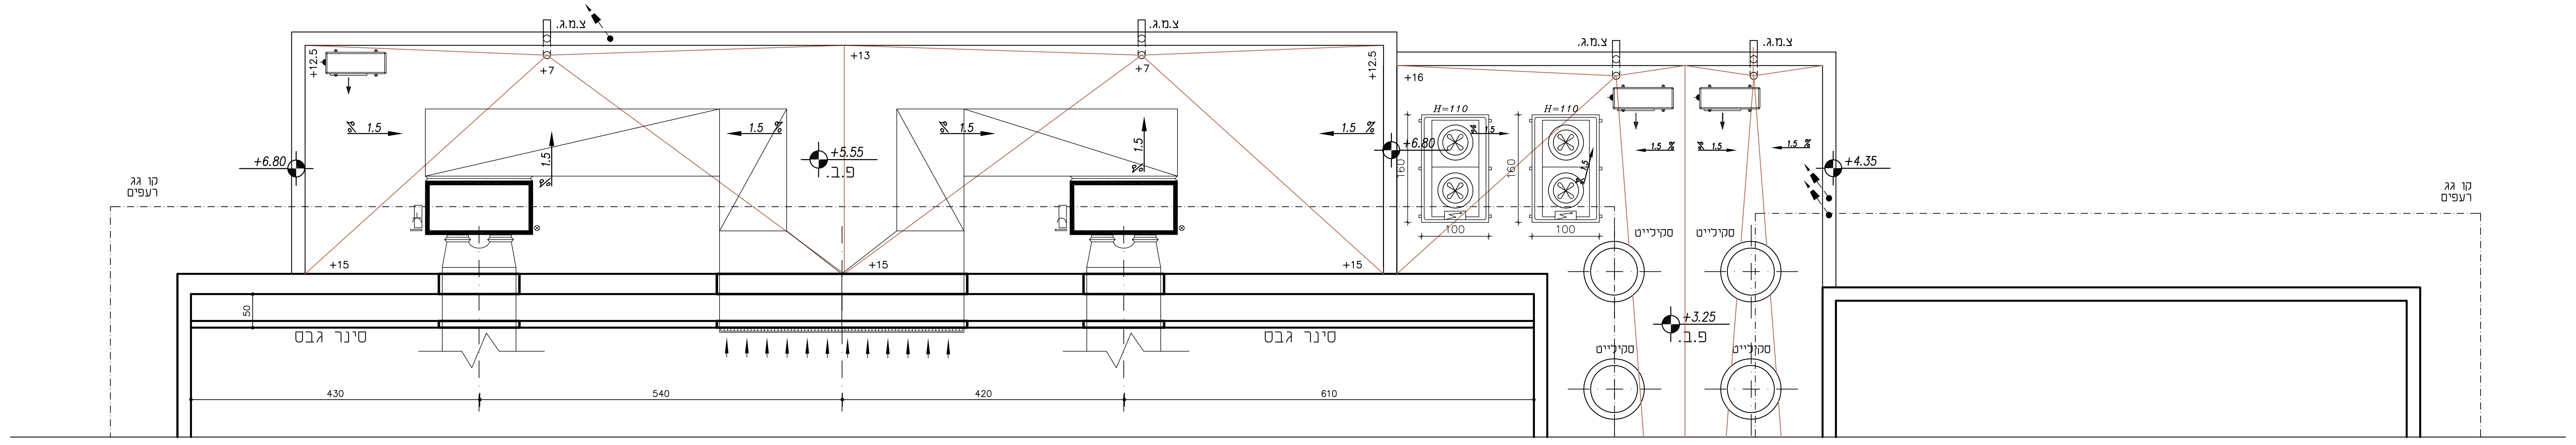שינויים

לעיון	למכרז	לביצוע
☐	☒	☐
תאריך	תאריך	תאריך
--------	06.03.19	--------

גודל גליון 90 X 120

המבצע אחראי לבדיקת המידות ולהתאמתן במקום. על המבצע לבקר את כל המידות ועל כל אי התאמה יש להודיע למתכנן לפני הביצוע. אין לקבוע מידות ע"י מדידה בתכנית . אין לבצע ללא היתר בניה מתאים ותקף ו/או על פי תכנית שאיננה מסומנת כתכנית לביצוע.

פרויקט:
בי"ס אור תורה
אולם ספורט

המקום :
תל-מונד

המזמין:
מועצה תל-מונד

שם התכנית:
תכנית גגות

שם הקובץ: WPL
קנה המידה: **1:50**
תאריך : **12.02.19**

מספר התכנית: **02**
תכנן: **גידי**
שינוי מס': **01**
מתכנן אחראי: **ניק**
תאריך עדכון: **00.00.00**

ש.פובזנר - ג.פובזנר
אדריכלים
רח' בן-עזרא 5, ת"א 64246
טל: 03-5247389 פקס: 03-5249875
Email: general@powsner.com