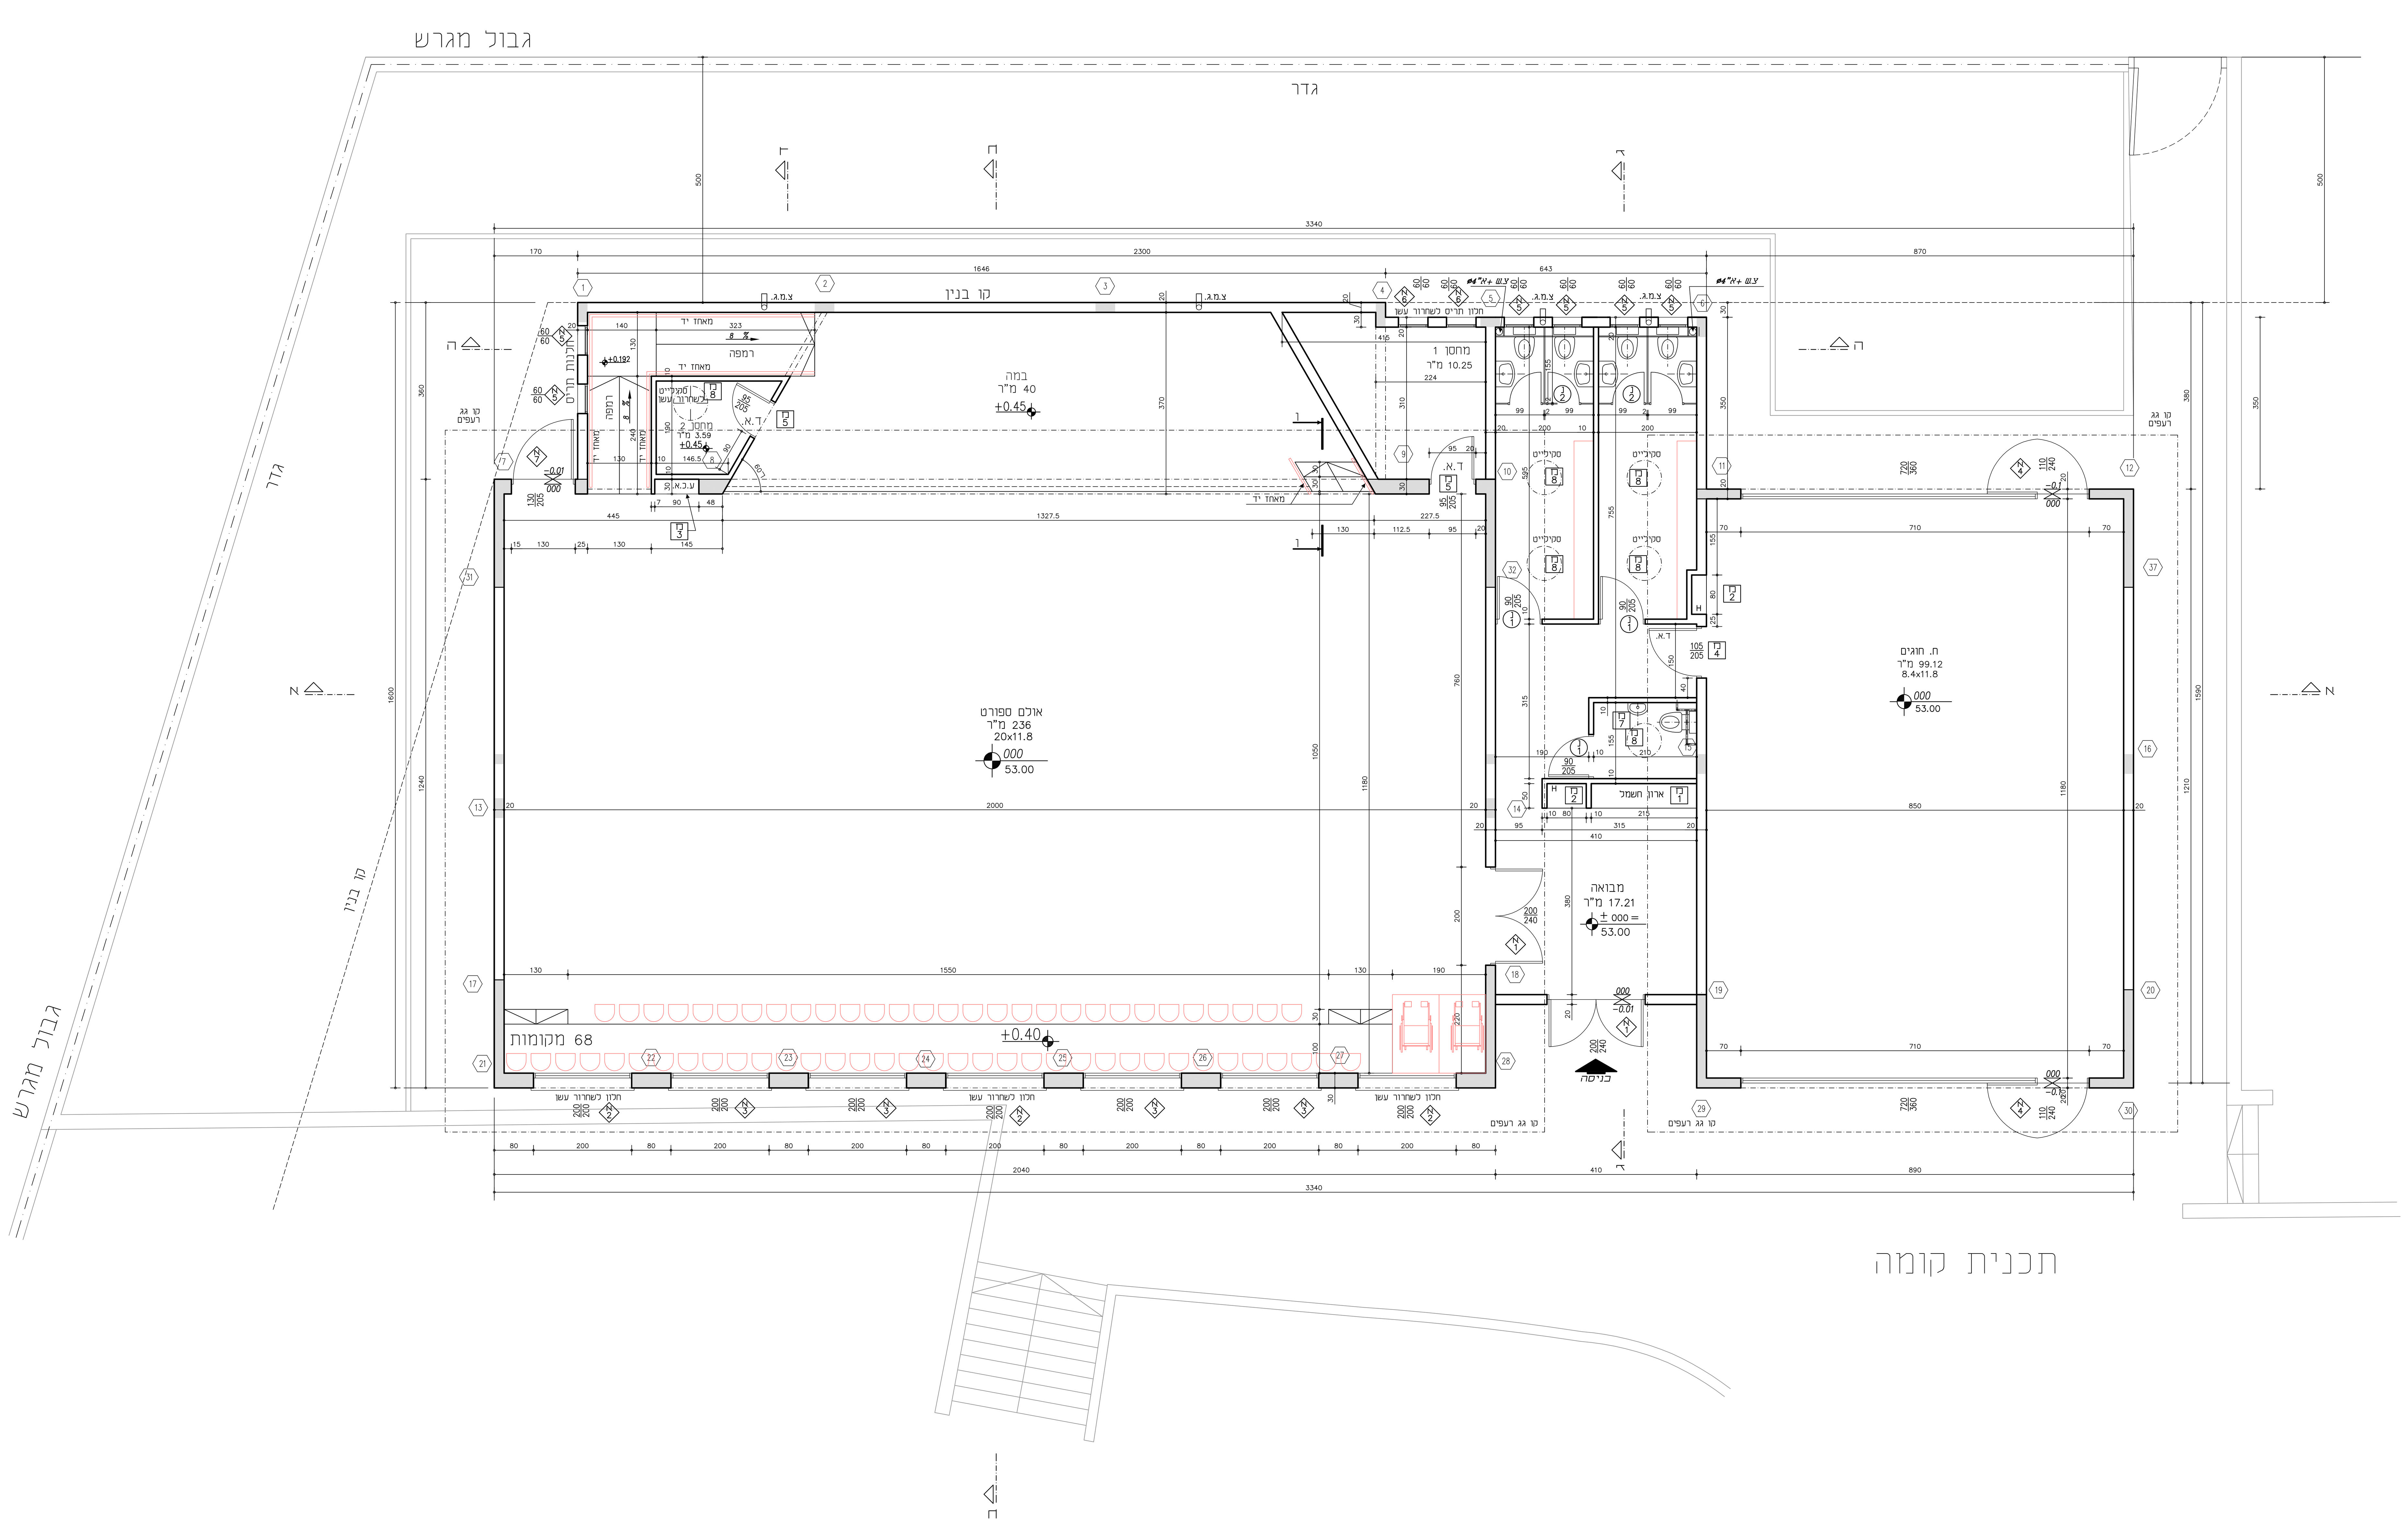

תכנית קומה

גודל גליון 90 X 120

המבצע אחראי לבדיקת המידות ולהתאמתן במקום. על המבצע לבקר את כל המידות ועל כל אי התאמה יש להודיע למתכנן לפני הביצוע. אין לקבוע מידות ע"י מדידה בתכנית. אין לבצע ללא היתר בניה מתאים ותקף ו/או על פי תכנית שאיננה מסומנת כתכנית לביצוע.

פרויקט:
בי"ס אור תורה
אולם ספורט

המקום: **תל-מונד**

המזמין: **מועצה תל-מונד**

שם התכנית: **תכנית קומה**

שם הקובץ:	קנה המידה:	תאריך:
WPL	1:50	12.02.19

מספר התכנית:	תכנן	שינוי מס':
01	גידי	01
	מתכנן אחראי: ניק	תאריך עדכון: 18.03.19

ש.פובזנר - ג.פובזנר
אדריכלים
רח' בן-עזרא 5, ת"א 64246
טל: 03-5247389 פקס: 03-5249875
Email: general@powsner.com