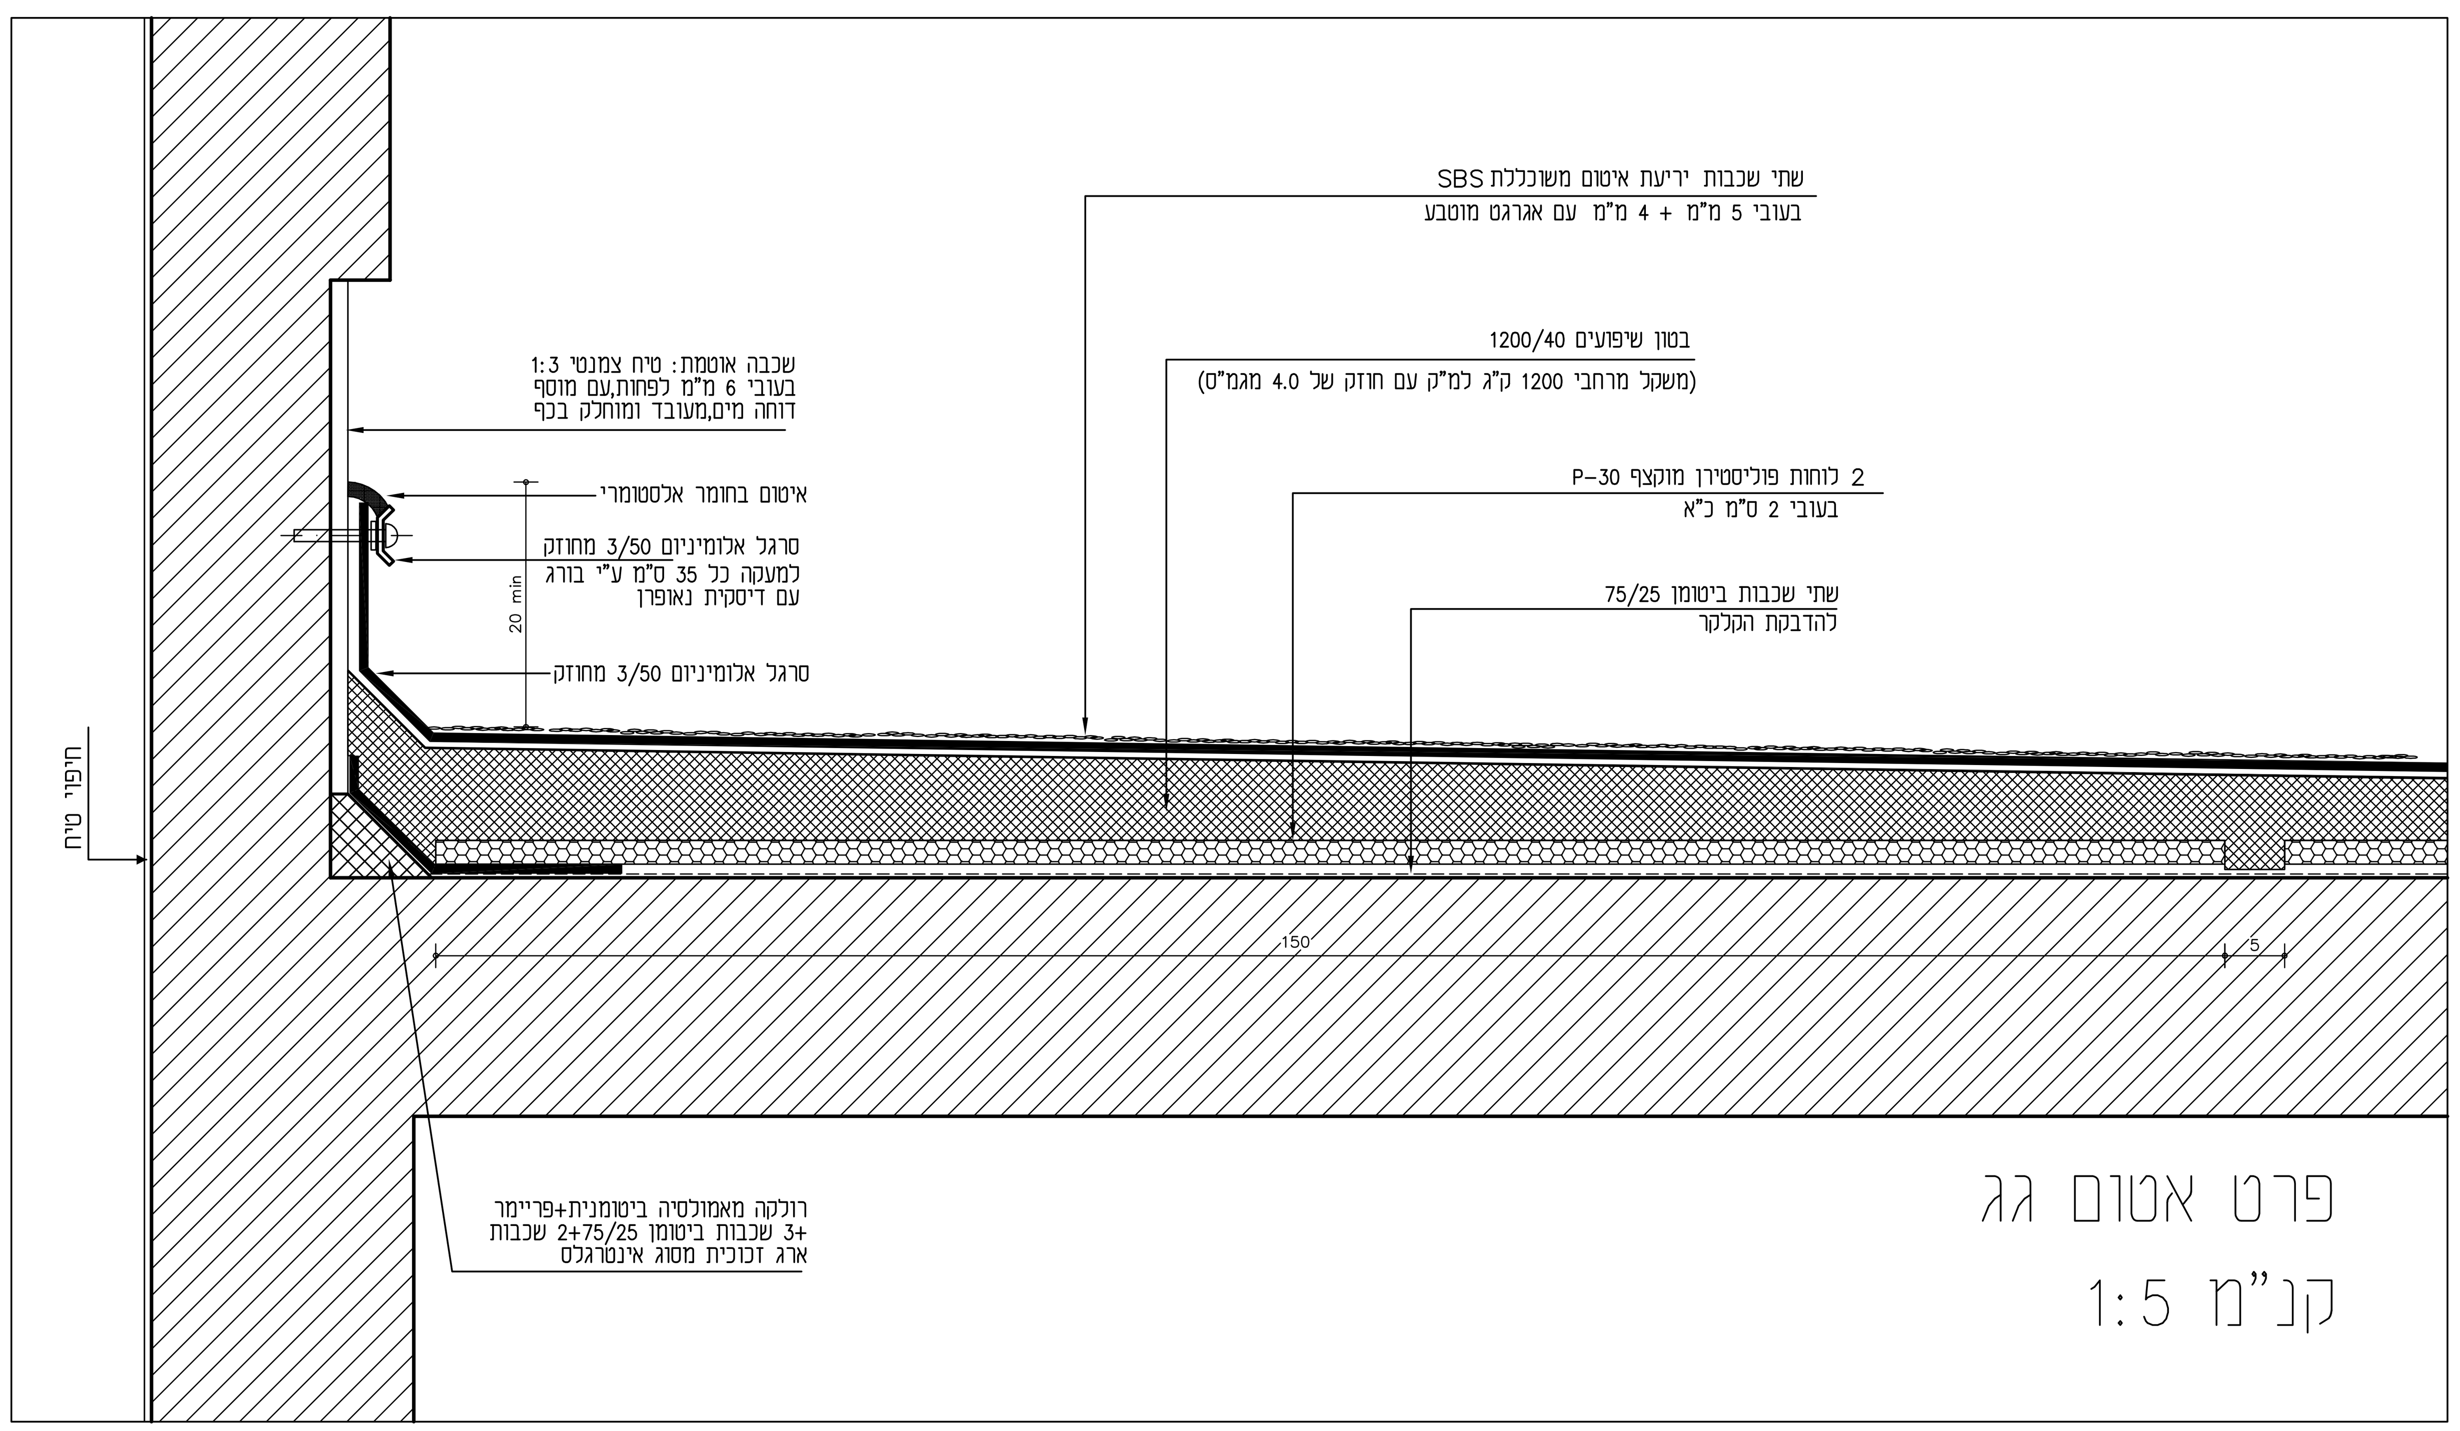

פרט אטום גג
קנ"מ 1:5

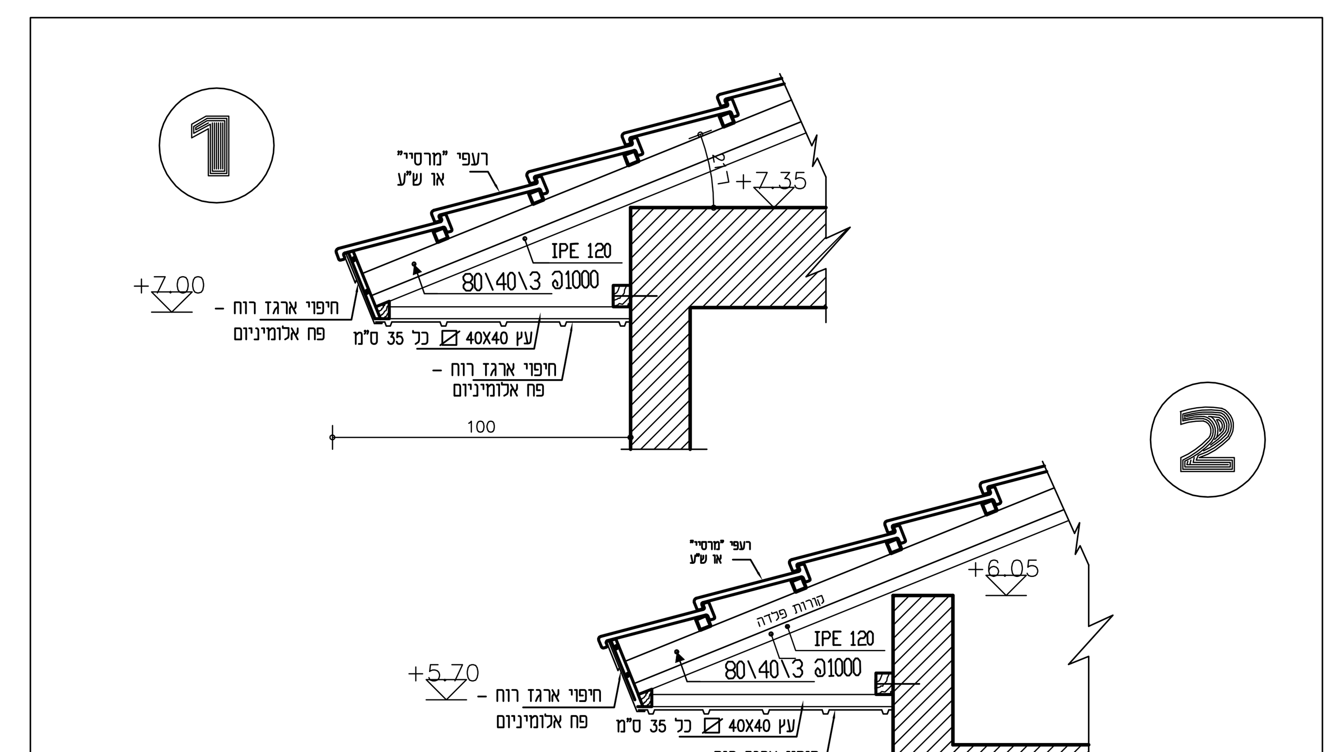

בי"ס אור תורה תל מונד
אולם ספורט
פרטי גג רעפים
ק.מ. 1:20

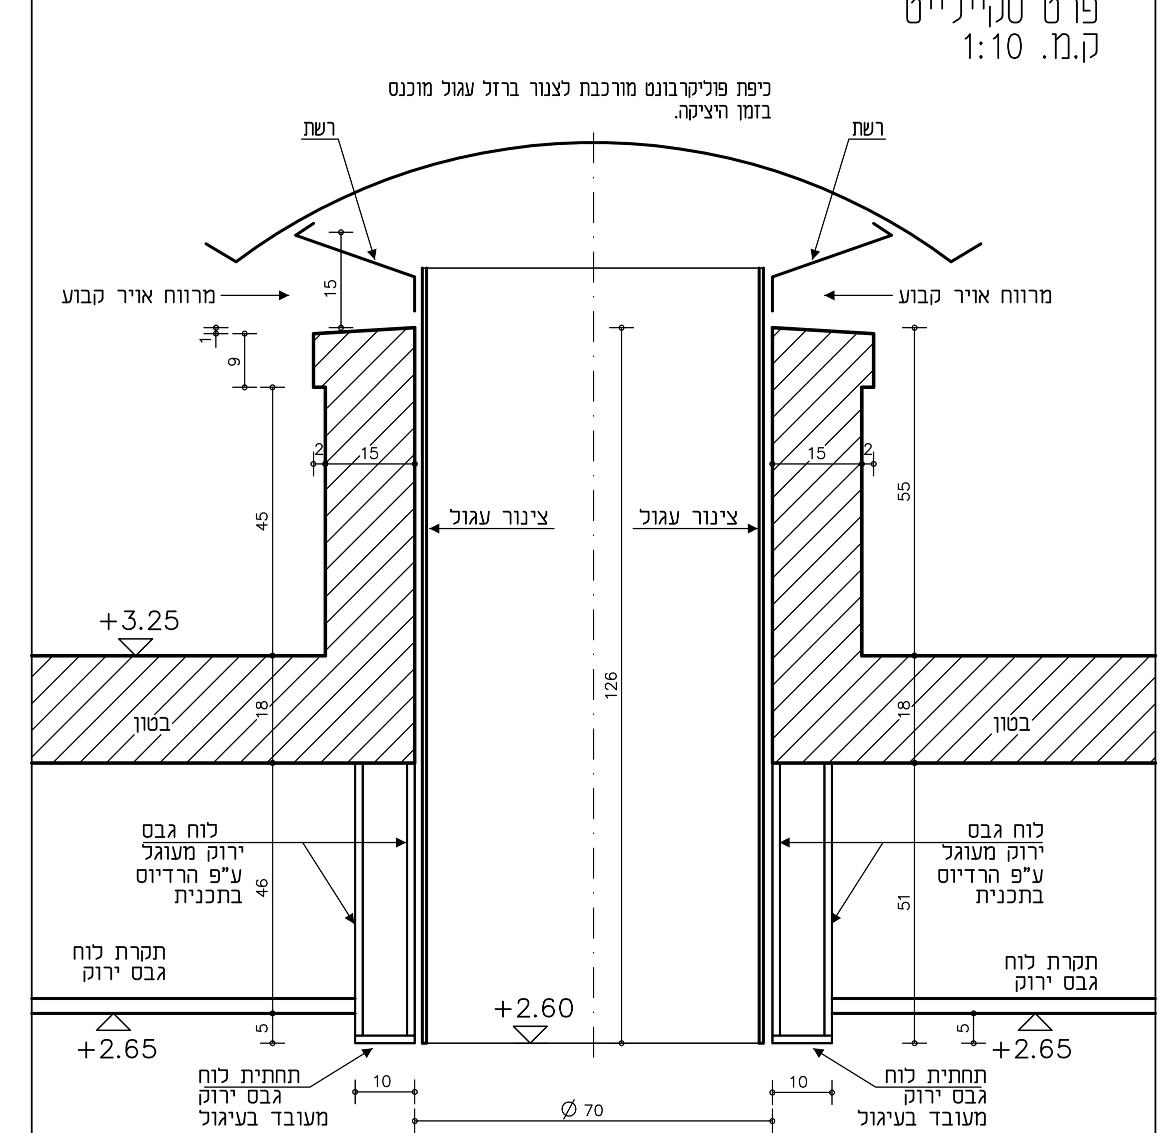

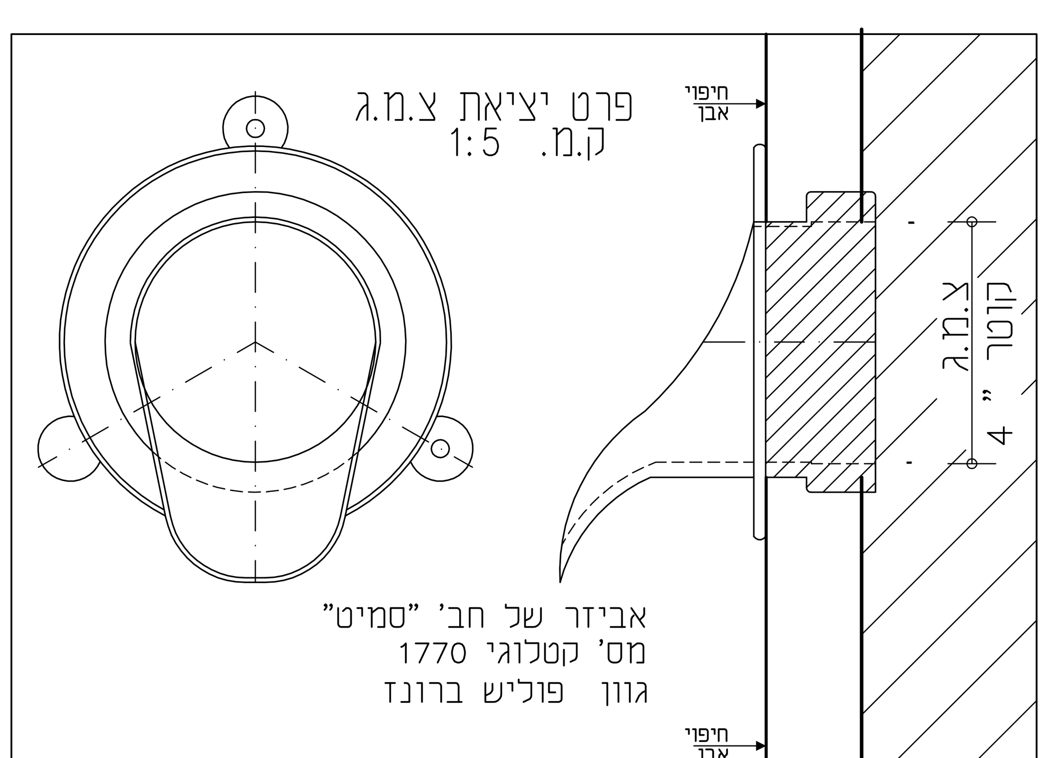

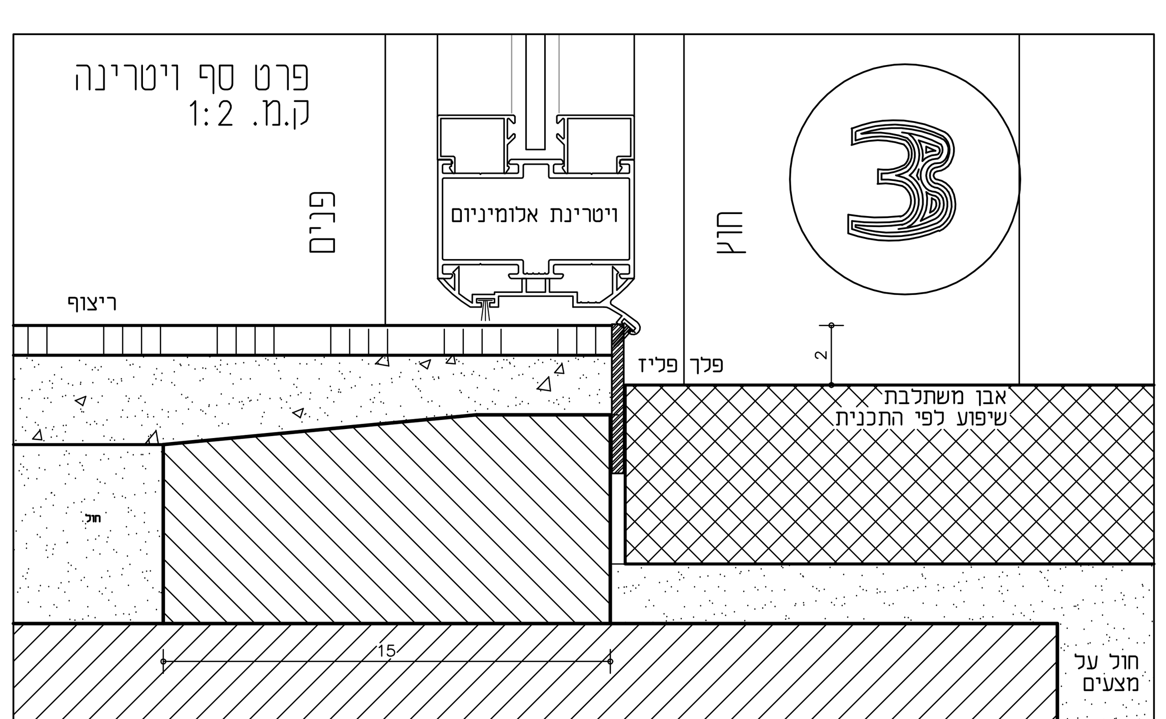

תפוצה	
שינוי	01
תאריך	16.06.19
מזמין	למכרז X
קונסט׳	
חשמל	
אינסט׳	
כתוב	
מעליות	
מיזוג אויר	
בטיחות	
תנועה	
אקוסטיקה	
תאום מקן	
אחר	

שינויים

שינוי	תאריך	שינוי	בוצע ע"י
01	-	-	-

גליון A 2

לעיון ☐ תאריך --------

למכרז ☒ תאריך 16.06.19

לביצוע ☐ תאריך --------

המבצע אחראי לבדיקת המידות והתאמתן במקום. על המבצע לבדוק את כל המידות ועל כל אי התאמה יש להודיע למתכנן לפני הביצוע. אין לקבוע מידות ע"י מדידה בתכנית. אין לבצע ללא היתר בניה חתום וחוקי ואין עפ"י תכנית שאינה מסומנת כתכנית לביצוע

פרוייקט: **בי"ס אור תורה אולם ספורט**

המקום: **תל-מונד**

המזמין: **מועצה תל-מונד**

שם התכנית: **פרטי מבנה**

שם הקובץ:	קנה המידה:	תאריך:
WPRATIM	1:10	10.06.19

מספר התכנית:	תכנן	שינוי מס׳
06	גידי	01
	מתכנן אחראי	תאריך עדכון
	ניק	00.00.00

ש.פובזנר - ג.פובזנר
אדריכלים
רח' בן-עזרא 5, ת"א 64246
טל: 03-5247389 פקס: 03-5249875
Email: general@powsner.com