


ברזי רחצה של חמת

אסלות ומיכלי הדחה לוטם תלוי גלוי

גבול מגרש

גדר



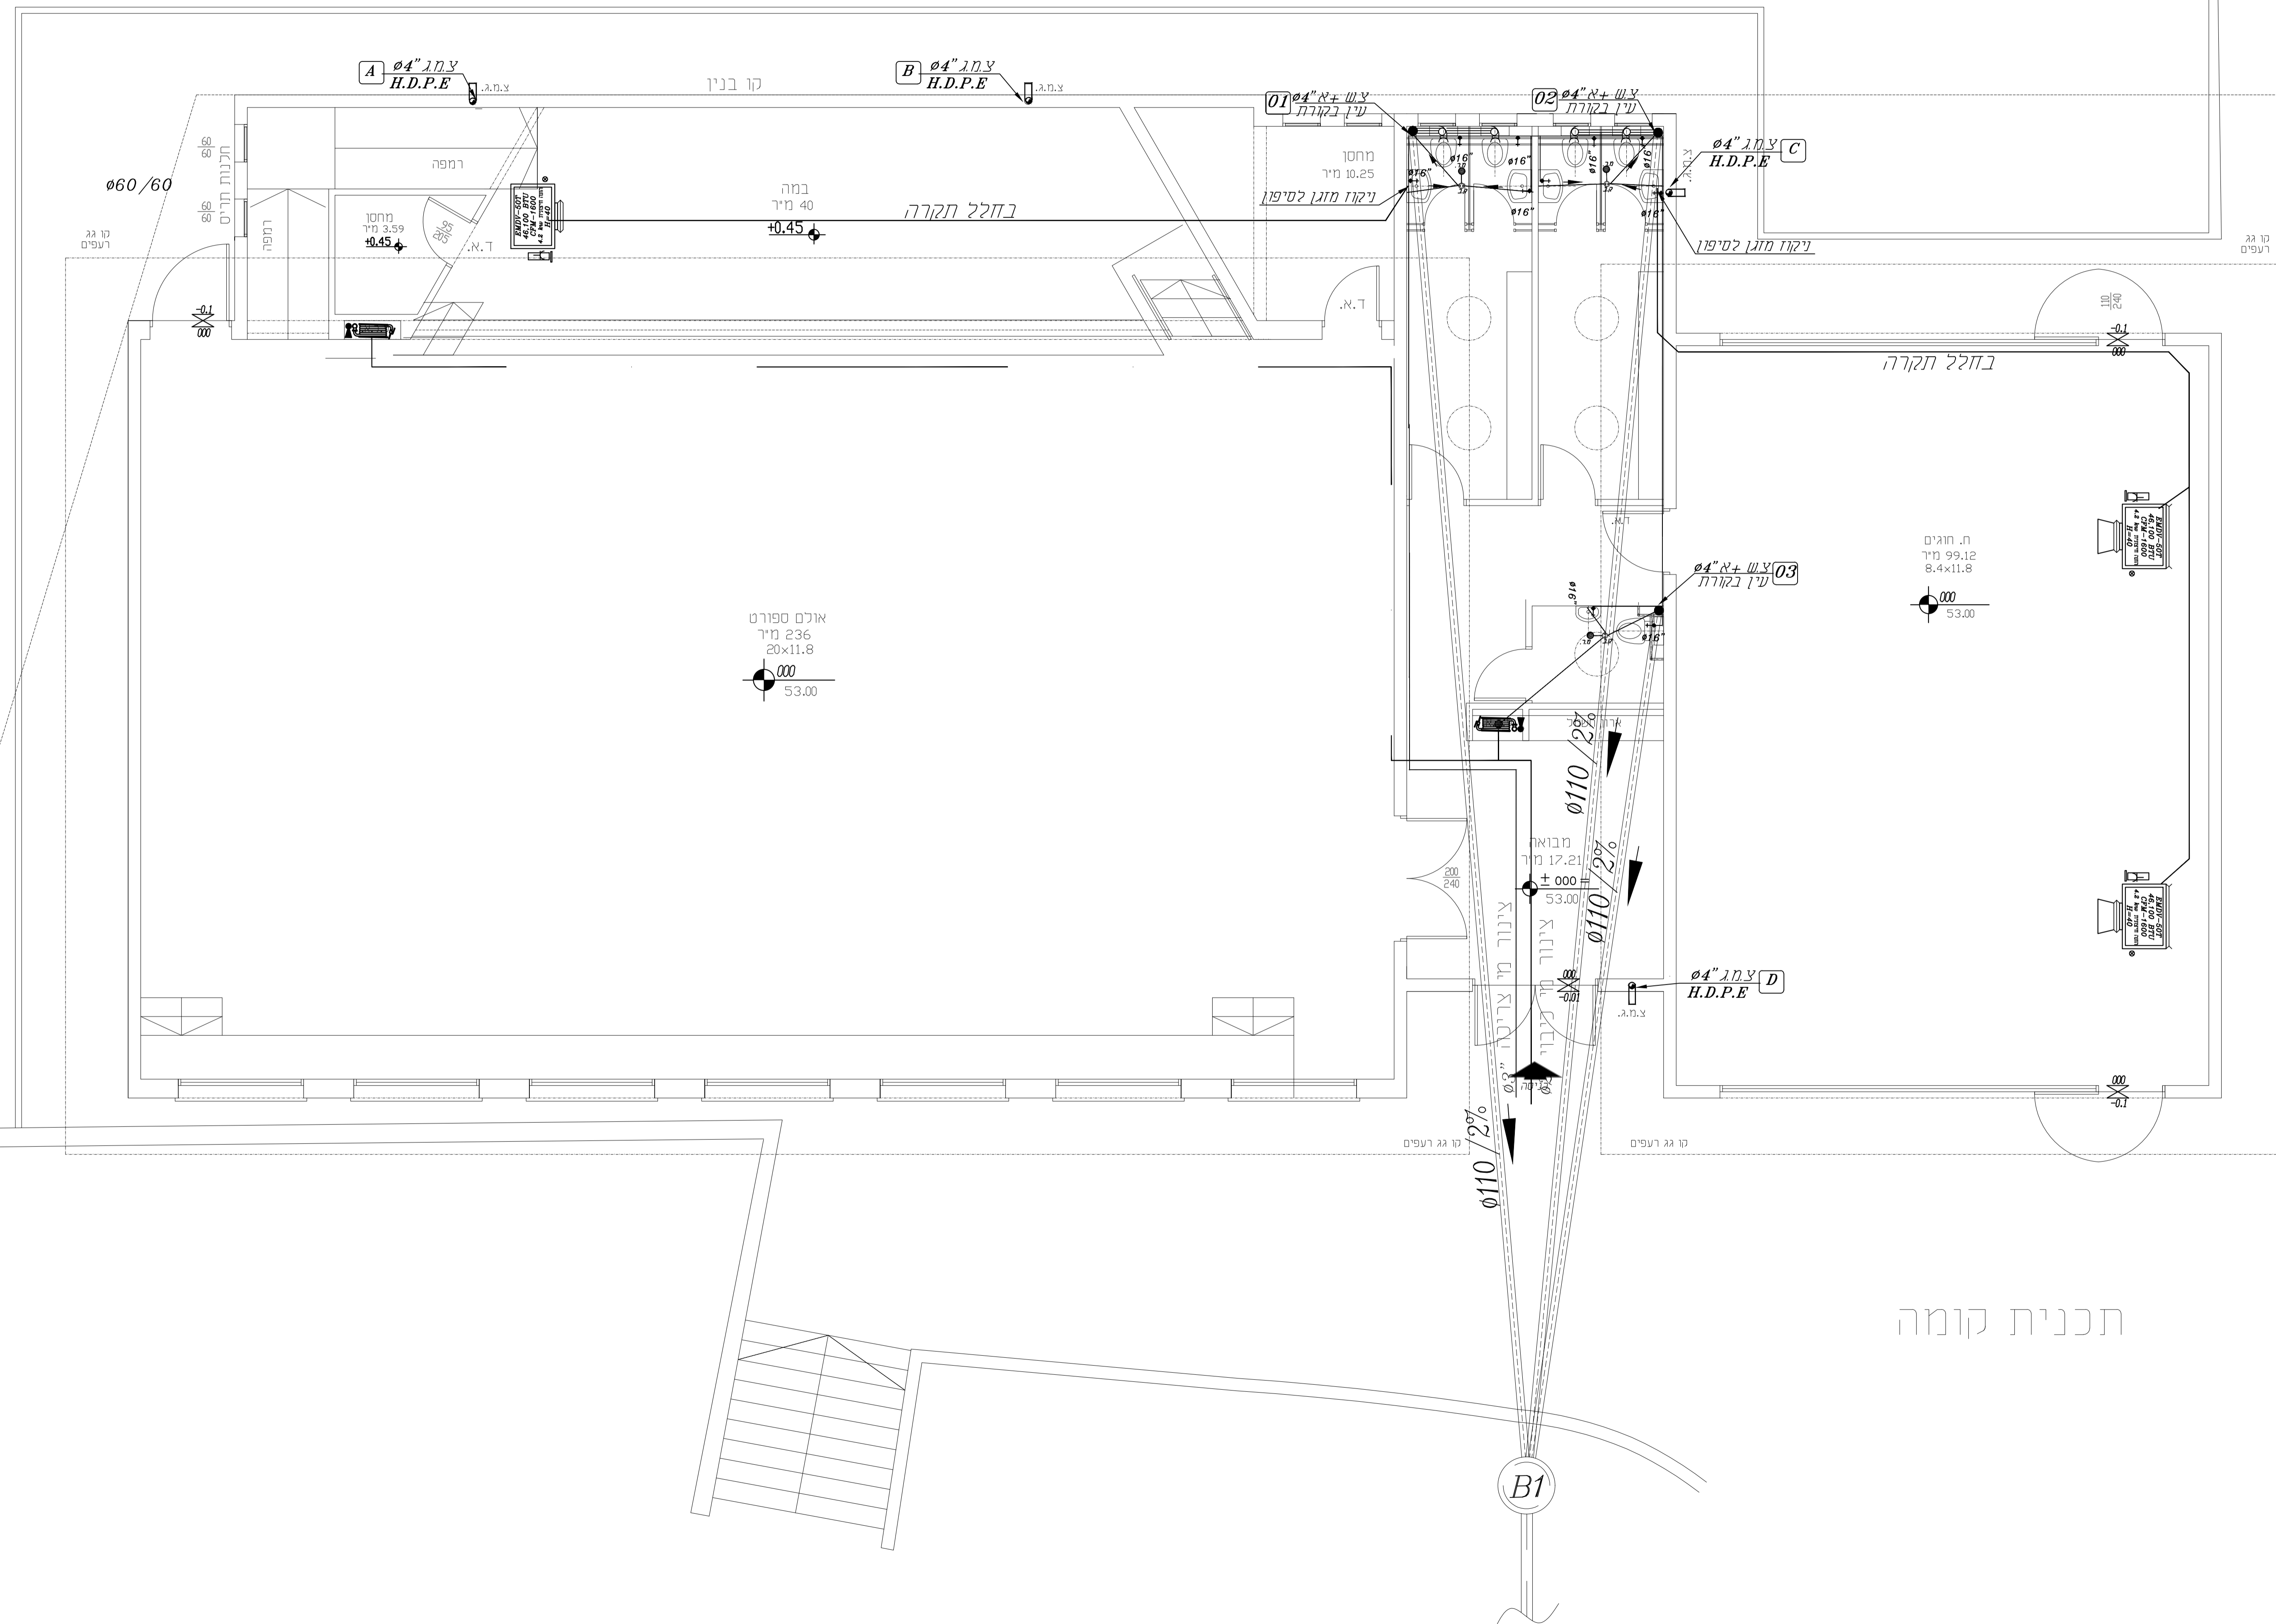


שעות ביוב

- ערוור זמני בקוטר 2"
- ערוור שפכים בקוטר 4" - במיכל
- ערוור זמני ואוור
- קופסת ביוב
- קופסת ביקורת עפולה
- מחסום חופ
- מחסום רצפה
- מחסום רצפה

שעות כיבוי אש
 ארון כיבוי מים (מיכל) בקוטר 2"
 מיכל כיבוי מים (מיכל) בקוטר 2"
 2 קופסות אש בקוטר 6 ס"מ
 2 קופסות אש בקוטר 6 ס"מ

ערוור מים קרים
 ערוור מים חמים

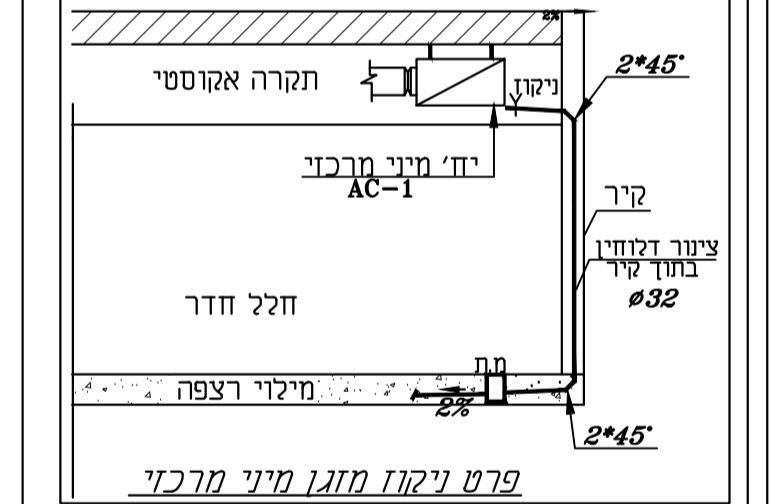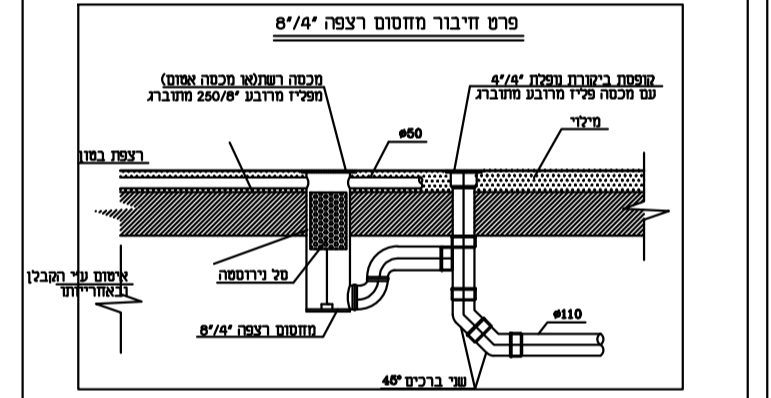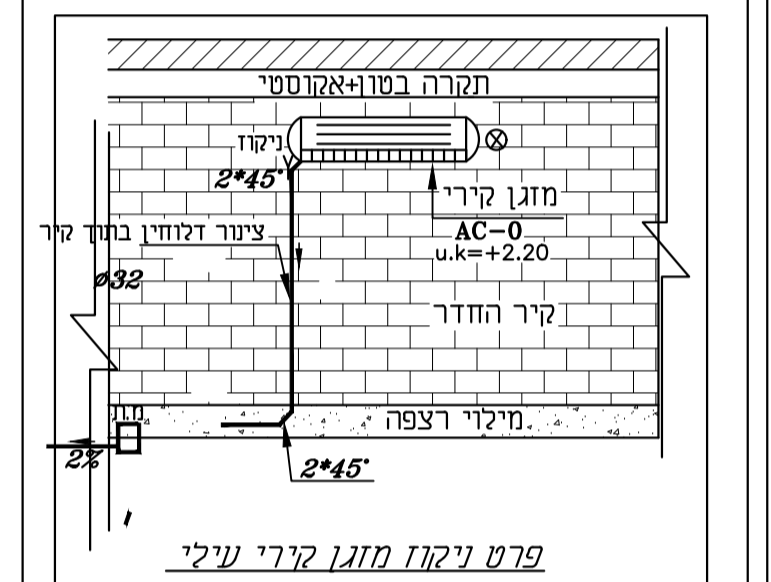

חומר רשמי	חומר רשמי
תאריך: 22.06.2019	תאריך: 22.06.2019
1	1
2	2
3	3
4	4

קישור	קישור	קישור	קישור
○	●	○	○
הקשר והאשר יחידות ועדי לבצע את	הקשר והאשר יחידות ועדי לבצע את	הקשר והאשר יחידות ועדי לבצע את	הקשר והאשר יחידות ועדי לבצע את
או לבצע גולשים מיוחדים ע"י פורום בנושאים	או לבצע גולשים מיוחדים ע"י פורום בנושאים	או לבצע גולשים מיוחדים ע"י פורום בנושאים	או לבצע גולשים מיוחדים ע"י פורום בנושאים

אדריכל: שפונג אדריכלים

תכנון: 22.06.2019
 תאריך: 22.06.2019

פרויקט: אלסם רעשעלמות אור תורה
 תאריך: 22.06.2019

תוכנית: תוכנית קרקע
 תאריך: 22.06.2019

קוטר: 1:50
 עמוד: 4223
 תאריך: 22.06.2019

אוסאמה פרח AF מתנדבים יועצים
 מיוזמי איר-אסטטציה
 טלפון: 04-6021943
 פקס: 04-6000149
 יו"ר: 052-2660625
 e-mail: sf_osamaf@bezeqint.net
 כתובת: וצרת ת.ד. 3030 מיקוד 16130