


על המבצע לבקר את המידות ולהודיע למתכנן על כל טעות, סטייה, סתירה או אי התאמה בטרם המשיך בעבודתו. המתכנן הינו הבעלים הבלעדי של תכנית זו ושלי זכויות היוצרים בה. אין לעשות כל שמוש בתוכנית זו, ברעיונות הגלומים בה ללא אישור מראש ובכתב של המתכנן.

תפרצה							
מחזורי:	תאריך:	ניהול ביצוע:	המזמין:	אדריכל:	קונסט:	אינסט:	מיוג אור:
	03.03.19	X					

מקרא להארקת יסוד

- 1 טבעת הארקה מפס פלדה 40/4 ס"מ או 12 בתוך קורות היסוד
- 2 עליה מהארקת יסודות ליציאה שמורה 50 ס"מ מע"פ הקרקע מונגת ע"י קאפסה משוריינת 10x10 ס"מ
- 3 עליה לפס השוואת פוטנציאלים 40/4 ס"מ
- 4 פס הארקה למסילות מעלית פס פלדה בחתך של 100 סמ"ר לפחות
- 5 עליה מהארקת יסודות עד לגג הבנין מפס פלדה 40/4 ס"מ או מוט פלדה 12 ס"מ

פרטי הארקת יסודות ראה תוכנית מס' ט-1

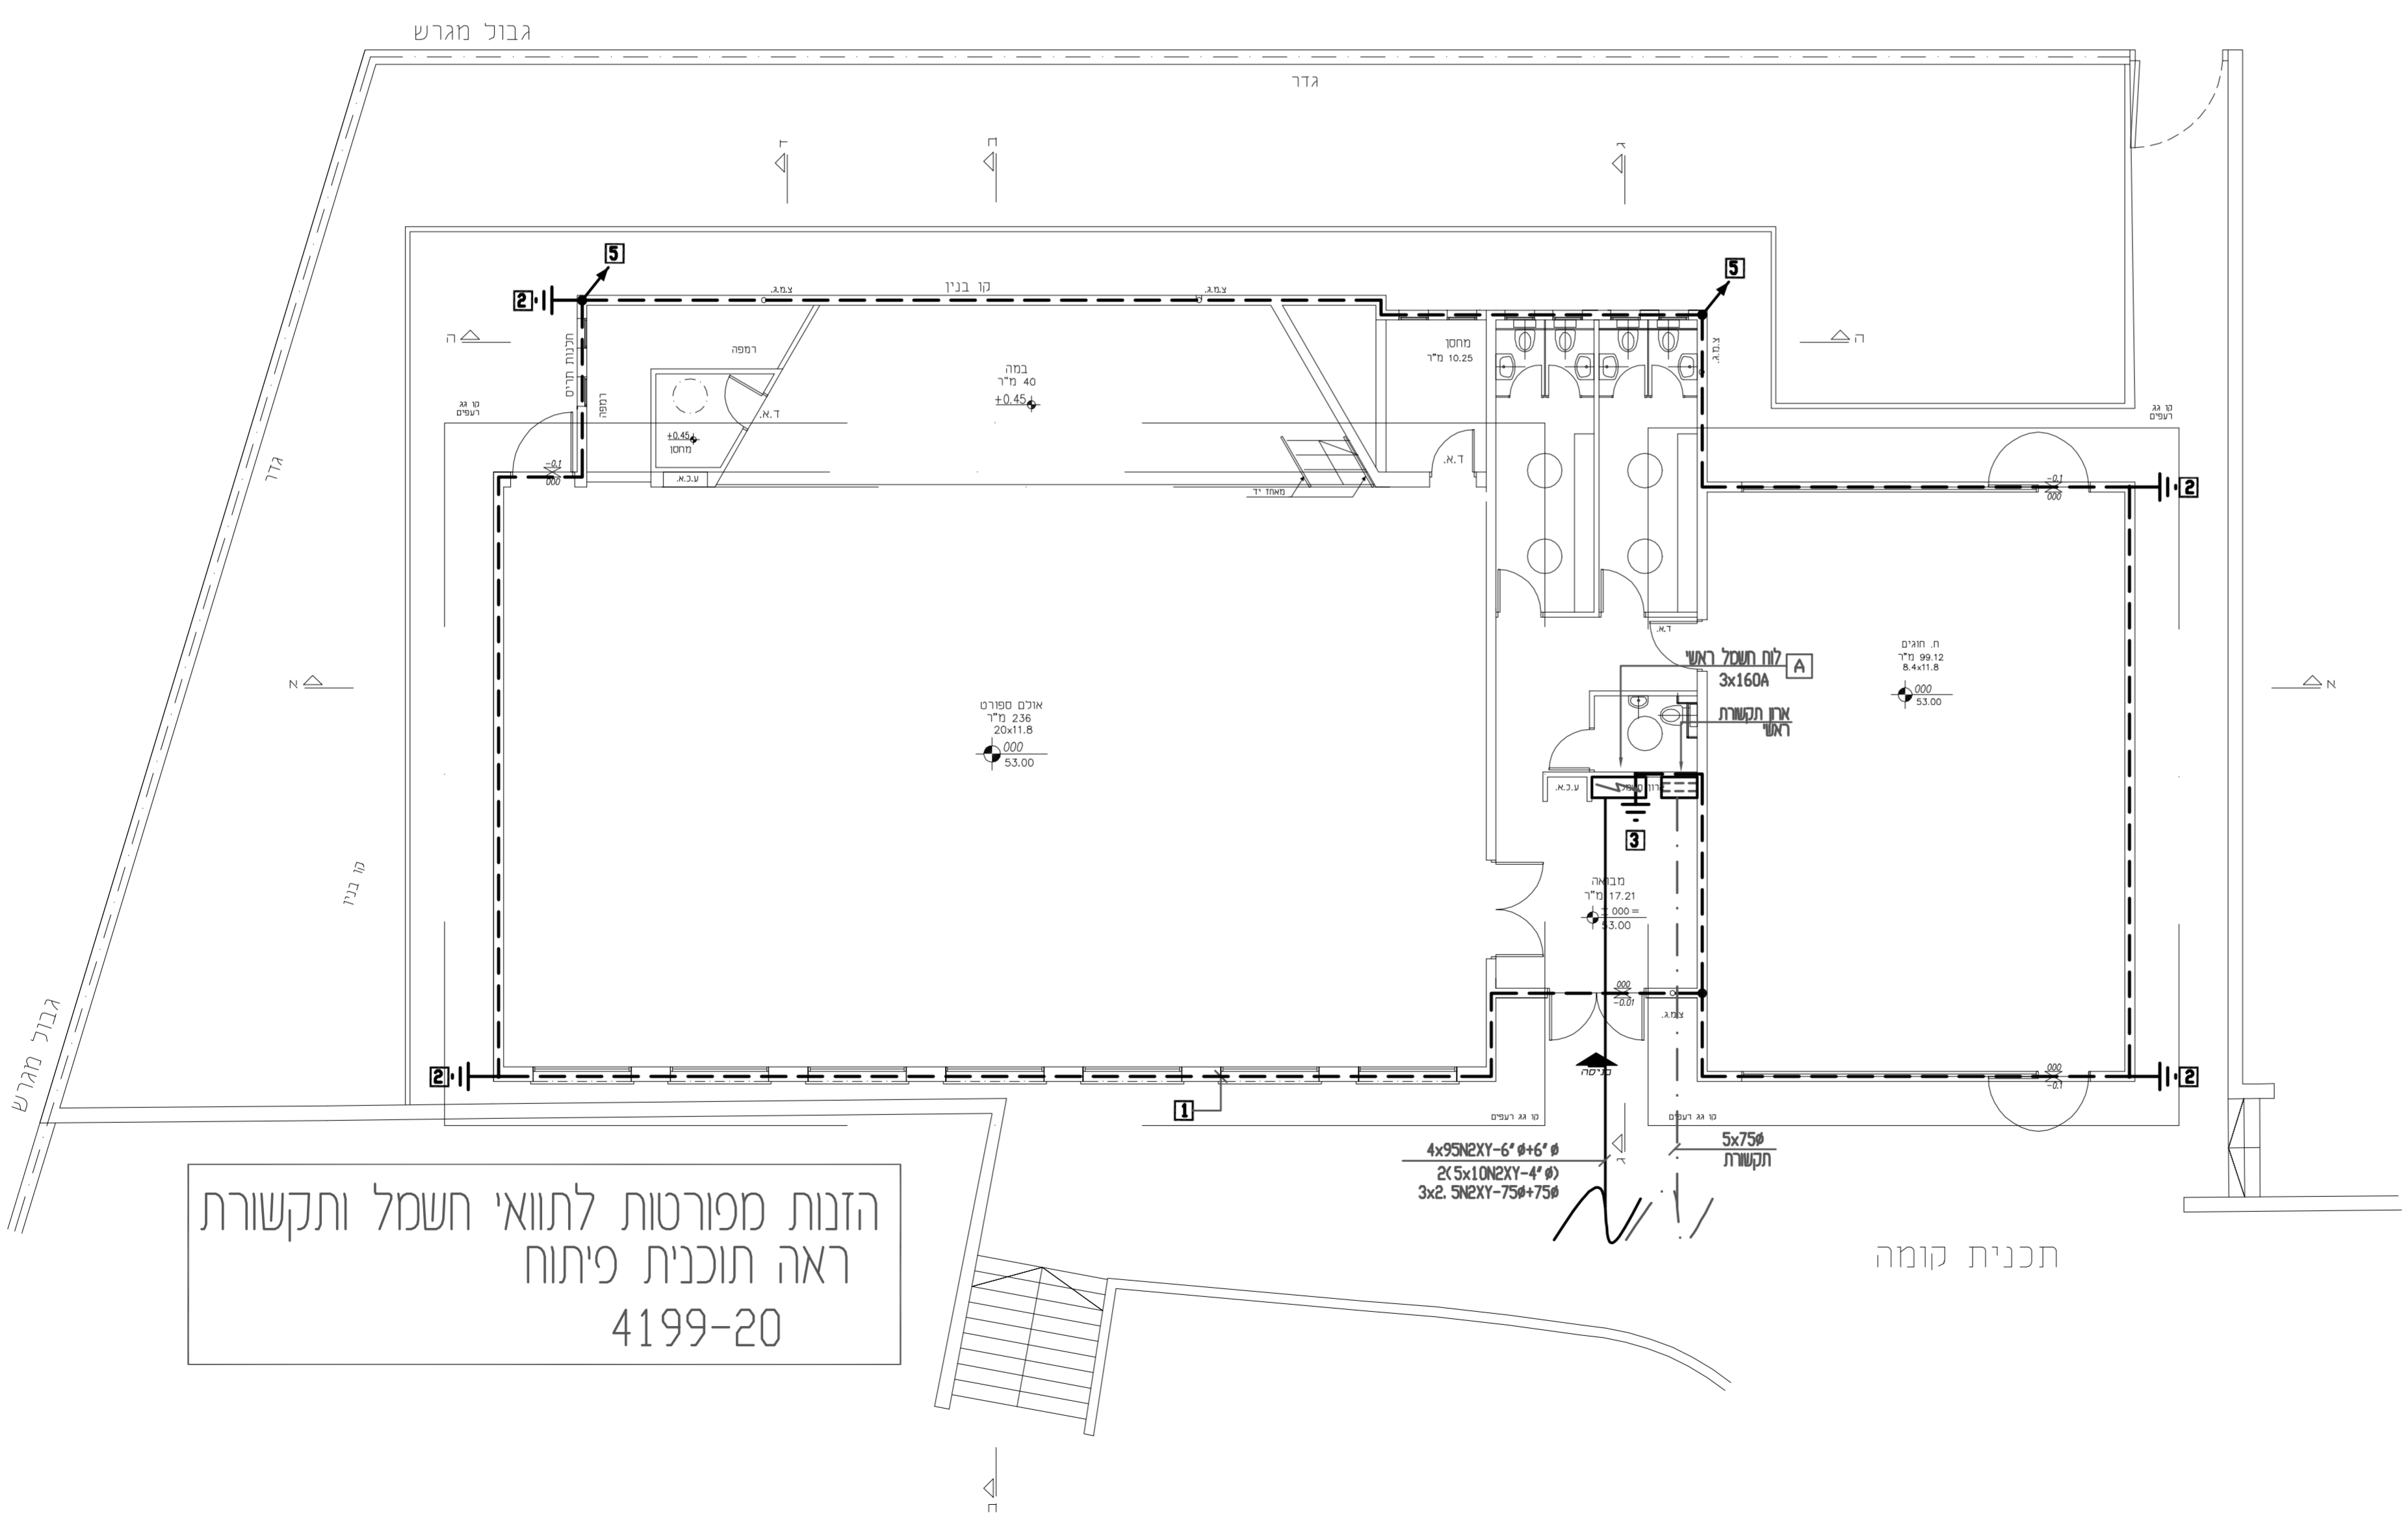

הזנות מפורטות לתוואי חשמל ותקשורת
ראה תוכנית פיתוח
4199-20

מחזורי:	תאריך:	ניהול ביצוע:	המזמין:	אדריכל:	קונסט:	אינסט:	מיוג אור:
	16.05.19						

המזמין:
מ.מ. תל מונד
שם הפרויקט:
אולם ספורט בי"ס אור תורה
תל מונד

שם התוכנית:
הזנות חשמל ותקשורת
והארקת יסודות

מס' התוכנית:	4199-00	תכנון:	פ.מיכאל
לשימוש:	למרכז	קניין:	1:100
תאריך התחלה:	28.02.19	ביקור:	י. רפפורט

י. רפפורט מהנדס חשמל בע"מ
תכנון יעוץ סיפקות
יוסי רפפורט
איתן תם
משרד: רח' אופנהיימר 5 רחובות
טל: 08-9315305 פקס: 08-9315307
מכתבים: ת.ד. 2446 רחובות 76123
EMAIL: OFFICE@YRAP.CO.IL