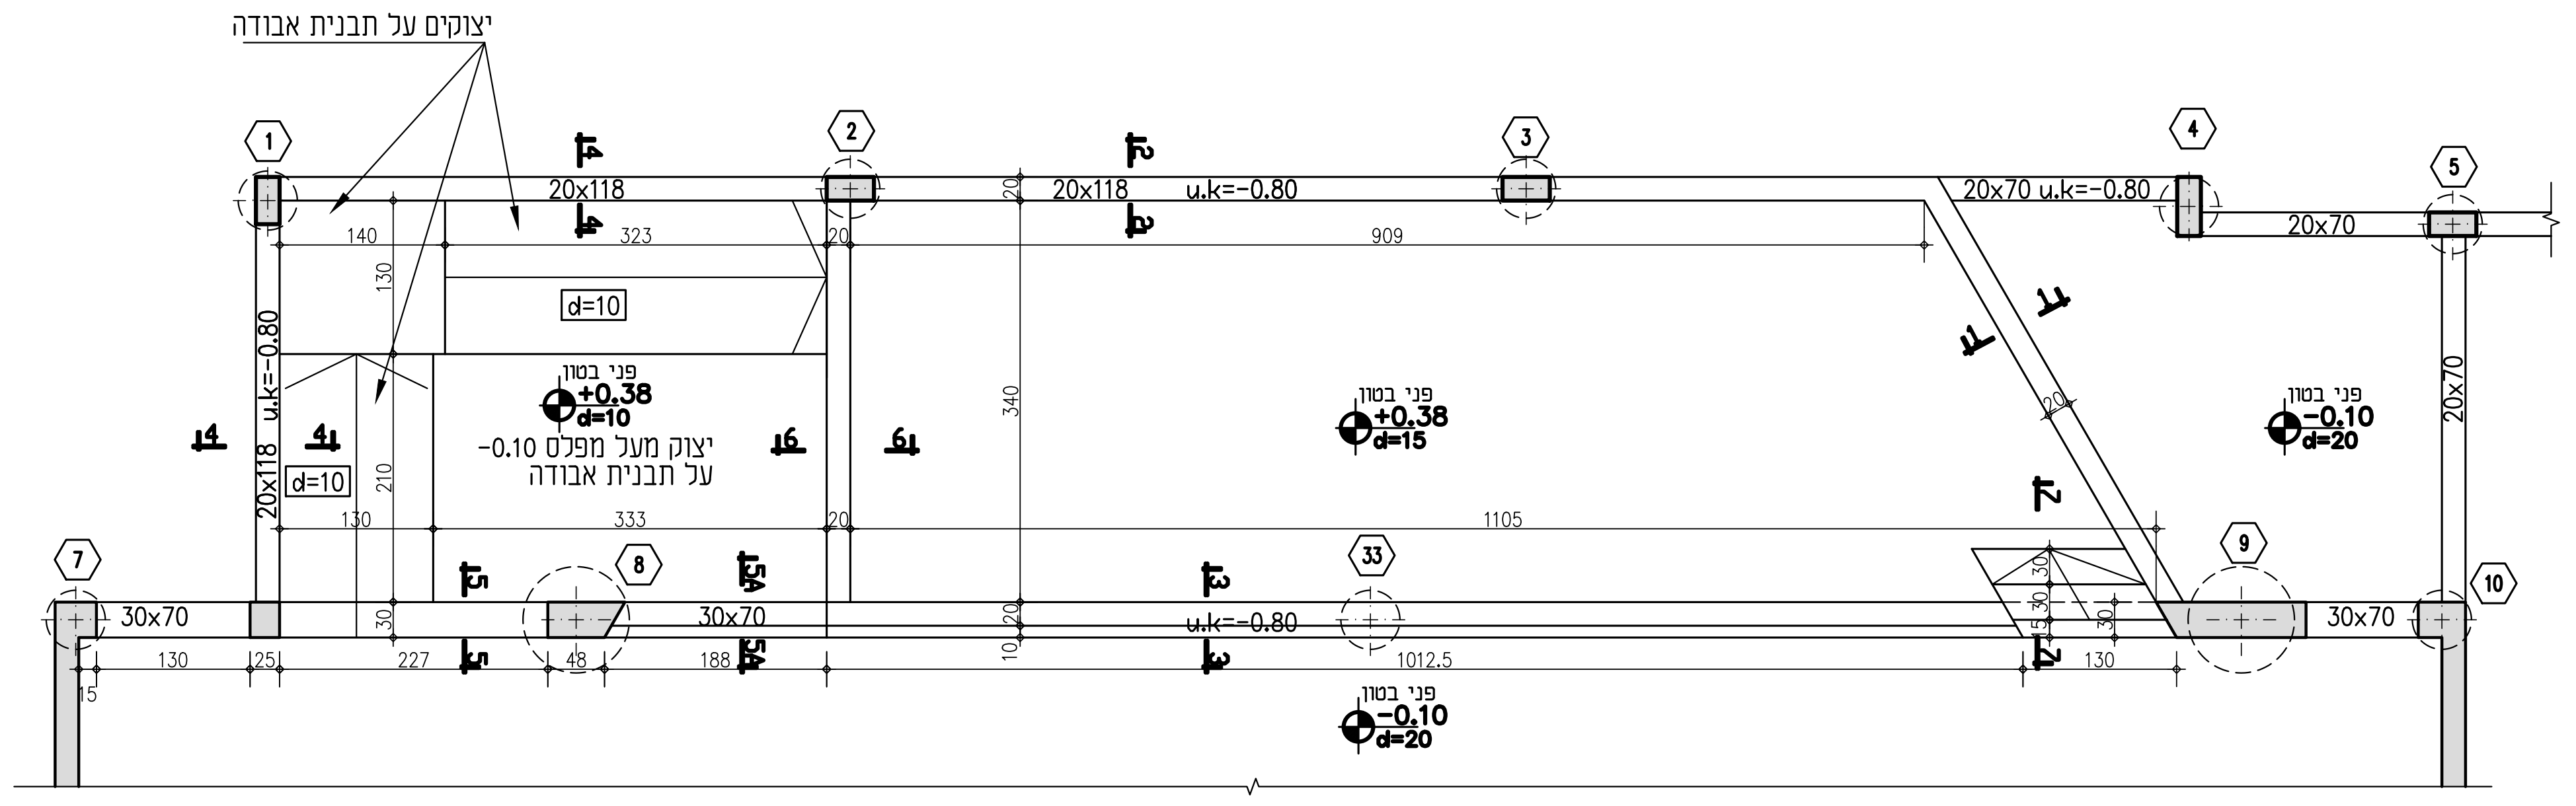
יצוקים על תבנית אבודה
1
2
3
4
5
7
8
9
10
33
20x118
20x118 u.k=-0.80
20x70 u.k=-0.80
20x70
30x70
u.k=-0.80
20x118 u.k=-0.80
d=10
פני בטון +0.38 d=10
יצוק מעל מפלס ‎-0.10 על תבנית אבודה
פני בטון +0.38 d=15
פני בטון ‎-0.10 d=20
140
323
909
130
210
340
333
1105
227
48
188
1012.5
130

תכנית הבמה

1:50

מידות העמודים לפי תכנית הרצפה

הערות

1. בצוע כל חלק המתואר בתכנית זאת יבוצע רק באישור המנהל ובתנאי שקיים לגביו היתר בניה כדין.
2. סוג הבטון בכל הרכיבים היצוקים באתר יהיה ב-40 דרגת חשיפה 3. (אם לא צוין אחרת)
3. יש לעשות את כל ההכנות הדרושות להרכבה מקבעים שונים, מעברי צנרת והכנות אחרות, לפי תכניות האדריכל והיועצים, כשהם מאושרים ע"י המהנדס החתום על תכ' זאת.
4. אין לעשות פתחים ומגרעות כל שהם בבטון ללא אישור החתום על תכנית זאת.
5. יש להזמין את משרד המתכנן לביקורת הזיון לפחות 72 שעות לפני מועד היציקה.
6. ראה פרטי בטון גלויים, פינות קטומות וכד' בתכ' אדריכלות.
7. כל שלבי היציקה, הפסקות היציקה, וכד' יקבלו את אישור המהנדס. על פני הבטון הישן, בהפסקות היציקה בין שלבי יציקה שונים (בתקרות או בקורות) - "מישקי עבודה" - יש להתיז זמן קצר לפני היציקה סיקה טופ EC-110 בשעור 1 ק"ג למ"ר.
8. פרוק הטפסות מתחת לתקרות וקורות יעשה תמיד ממרכז השדה, סימטרית לכוון הסמכים. ובזיזים - מקצה הזיז פנימה. מועדי פירוק התבניות יתאימו לדרישות ת"י 466.
9. יש לקרוא תכנית זאת יחד עם תכניות האדריכלות.
10. גודל הגרגר המירבי לא יהיה גדול מהקטן מבין הערכים האלה:
    - 1/5 המידה המינימלית בין פני הטפסות.
    - 1/3 העובי בכל סוגי התקרות המקשיות.
    - 3/4 המרווח הפנוי בין מוטות זיון בודדים, או בין קבוצות מוטות בבטון מזוין, או בין מיתרים או אורכי דריכה בבטון דרוך.

ראה תכ' 007

פרטים טפוסיים לקורות יסוד

1:25

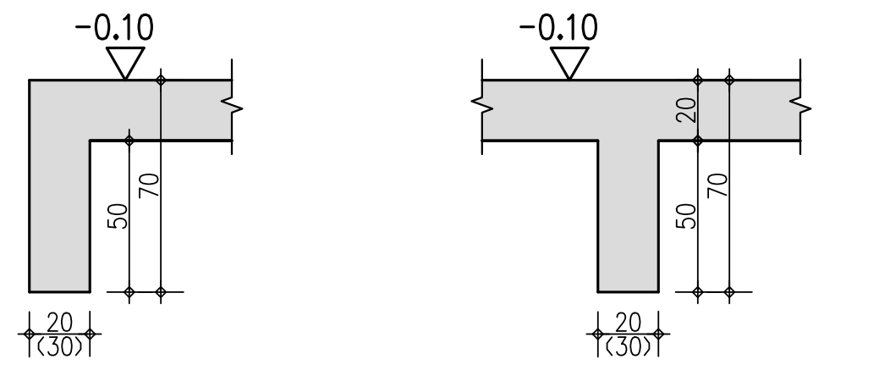
-0.10
-0.10
20
(30)
50
70
20

1-1
1:25

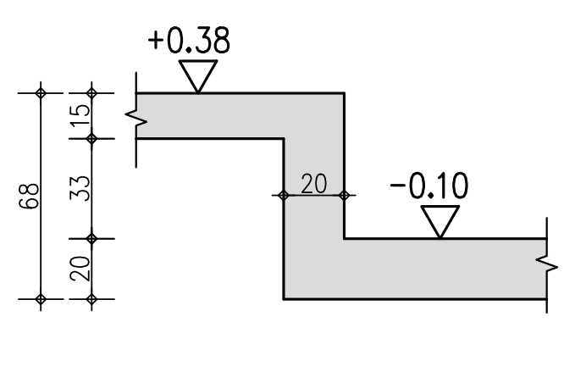
+0.38
-0.10
68
15
33
20
20

2-2
1:25

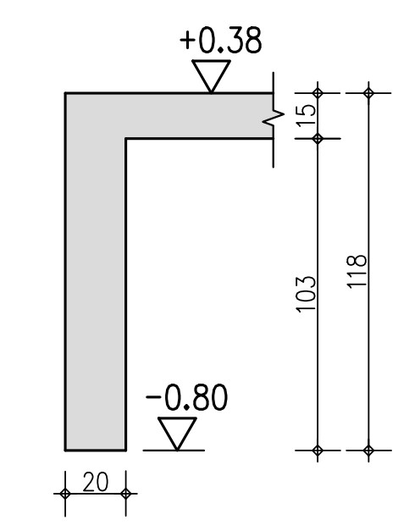
+0.38
-0.80
15
103
118
20

3-3
1:25

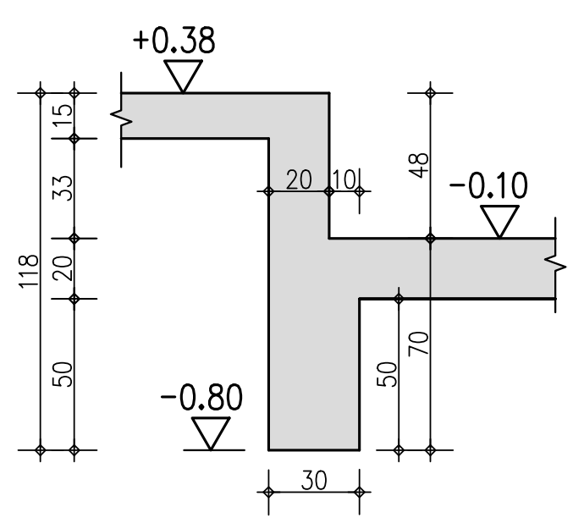
+0.38
-0.10
-0.80
118
15
33
20
50
48
10
70
30

4-4
1:25

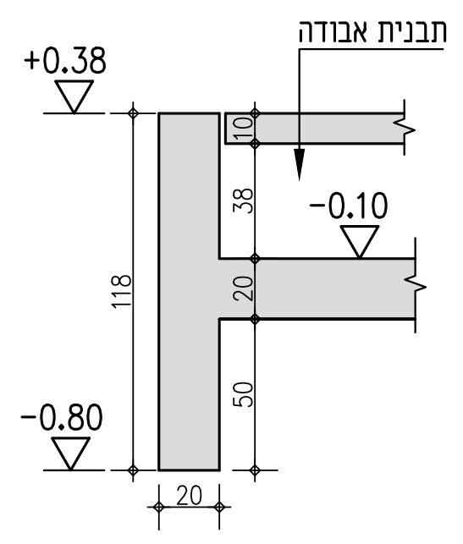
תבנית אבודה
+0.38
-0.10
-0.80
118
10
38
20
50
20

5-5
1:25

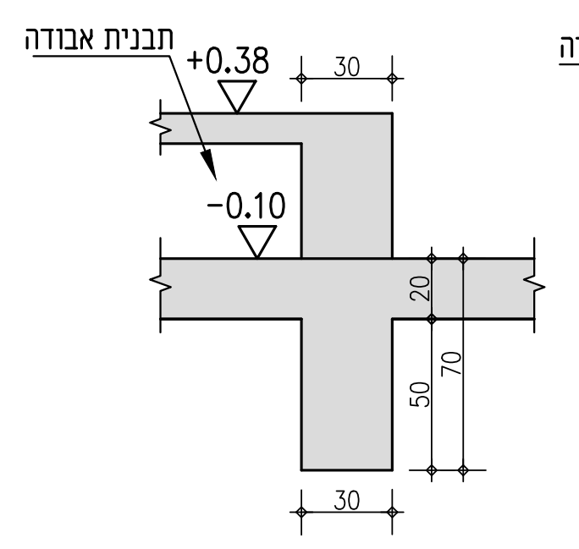
תבנית אבודה
+0.38
-0.10
30
20
50
70
30

5A-5A
1:25

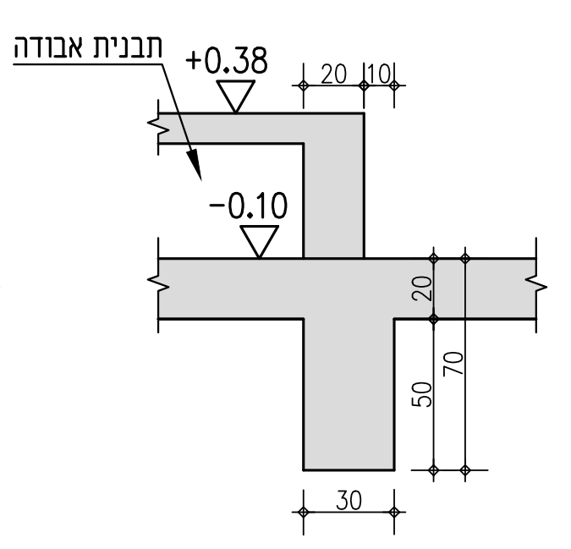
תבנית אבודה
+0.38
-0.10
20
10
20
50
70
30

6-6
1:25

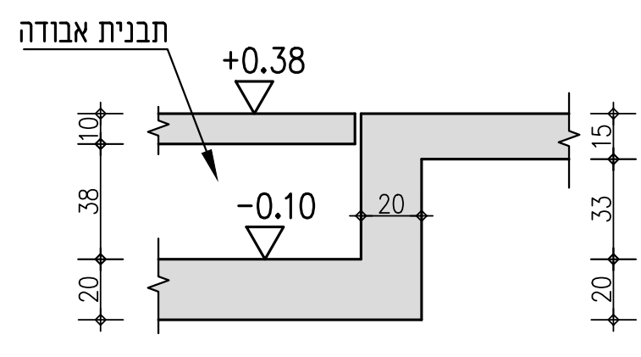
תבנית אבודה
+0.38
-0.10
10
38
20
15
33
20
68

7-7
1:25

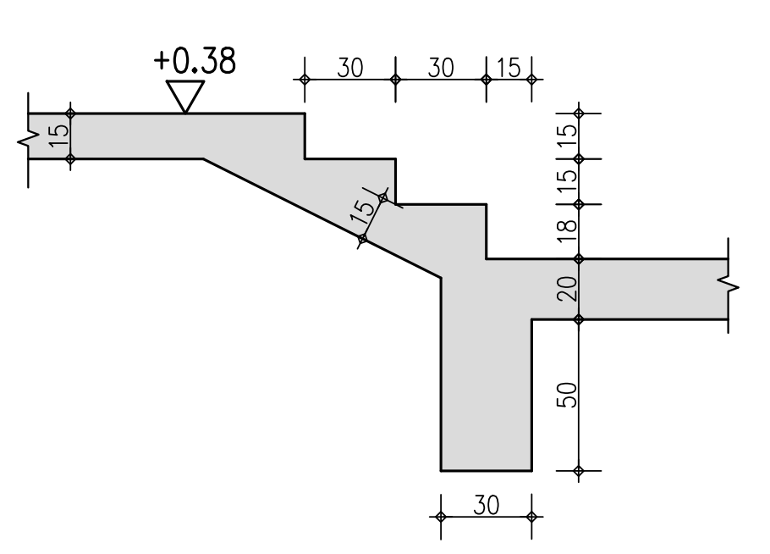
+0.38
30
30
15
15
15
18
15
20
50
30

מקרא

- ▢ קיר/עמוד מתחת לתקרה
- ▨ קיר/עמוד צומח מעל לתקרה
- ▨ קיר/עמוד מתחת ומעל תקרה
- ═ קורה יורדת

תכ' זיון					
פרט רצפות	007				

תכ' נלוות

תפוצה

מזמין
אדריכלות
קונסטרוקציה
חשמל
אינסטלציה
מזוג אויר
קרקע
מעליות
פיתוח

4	31.03.19	הוספת במה וחתכים - לפי אדריכלות. למכרז	
3	27.03.19	עדכון לפי אדריכלות. למכרז	
2	17.02.19	הוספת במה וחתכים	
שינויים			**חתימה**

תכנית זאת נערכה
על ידי מהנדס המאוגד
באיגוד מהנדסי המבנים
בארגון המהנדסים
והאדריכלים העצמאיים

ב"ס אור תורה
אולם ספורט

תל מונד

אין בשליחת תכנית זאת בקובץ DWG משום הרשאה לכל מאן דהו לעשות שימוש כלשהו בתכניות המציב ללא רשותי המפורשת ובכתב תוכן הקבצים שנשלחו הם רכוש המתכנן וכל הזכויות בתכניות המצורפות הינן של המתכנן ושלו בלבד.

ש.פובזנר - ג.פובזנר
אדריכלים
רח' בן-עזרא 5, ת"א 64246
טל: 03-5247389 פקס: 03-5249875
Email: general@powsner.com

מהדורה	לעיון	לאישור	למכרז	לבצוע
04			☒	

מספר			מפלס		גוש	סוג	מקצוע	מס' עבודה				
3	0	0	0	0	0	C	2	1	8	5	2

נושא

רצפה תלויה במפלס ‎-0.10

©

פרי - רבין מהנדסים בע"מ
רח' יד חרוצים 12 ת"א 62098 טל' 5249119\0, פקס 5223575

הקבלן אחראי לביצוע הנכון לפי התכנון. על כל אי-התאמה בתכניות ו/או טעות במידות עליו להתריע בכתב למפקח, ולפעול לפי הוראותיו.

קנה מדה: 1:50 1:25
תאריך: 17.02.2019
שרטט: עדה ב.
בדק: ש. רבין
אישר: ש. רבין
מהנדס אחראי: ש. רבין
קובץ: SPORT-RZ
גודל גליון:

01\04\2019
X:\תל מונד-אולם ספורט\קונסטרוקציה\SPORT-RZ.dwg

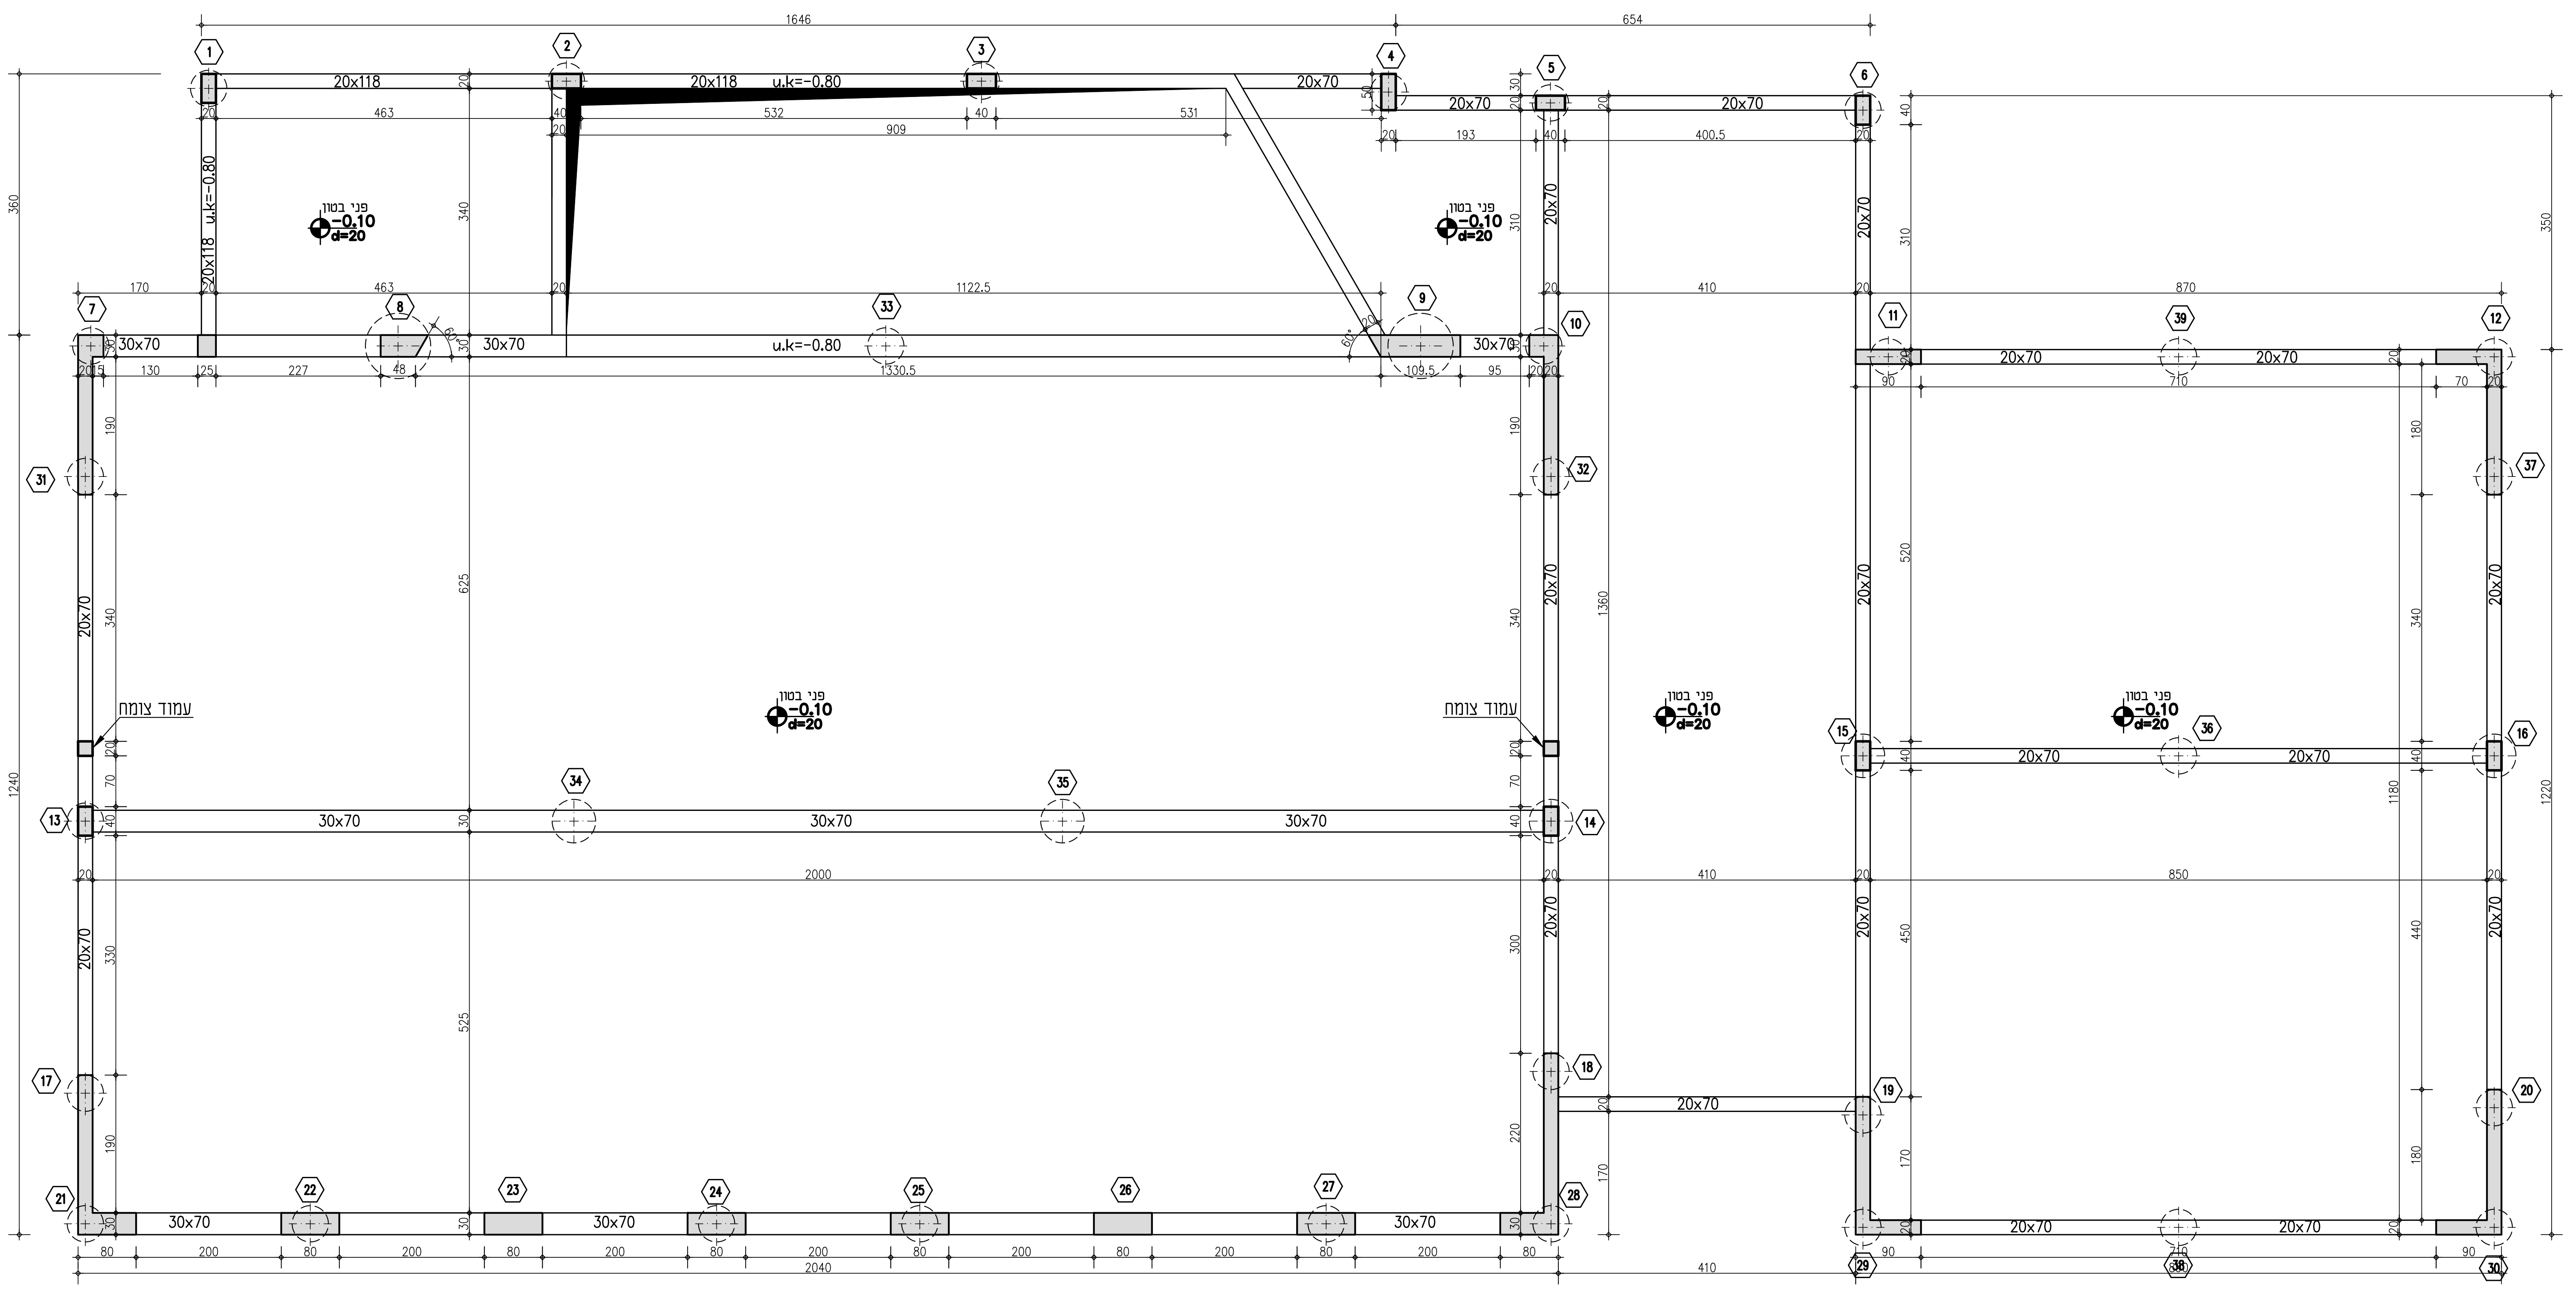
1646
654
1
2
3
4
5
6
7
8
9
10
11
12
13
14
15
16
17
18
19
20
21
22
23
24
25
26
27
28
29
30
31
32
33
34
35
36
37
38
39
20x118
20x118 u.k=-0.80
20x70
30x70
u.k=-0.80
פני בטון ‎-0.10 d=20
עמוד צומח
עמוד צומח
2000
2040
1240
1220
1360
1180
870
850
410
410
463
532
531
909
1122.5
1130.5
400.5
193
80
200
20x70

תכנית רצפה

1:50