הערות:

1. בצוע כל חלק המתואר בתכ' זאת יהיה באישור המנהל ובתנאי שקיים לגביו היתר בניה כדין.
2. יש לקרוא תכ' זאת יחד עם תכ' התבניות.
3. אין לבצע שינוי בנתוני התכ' ללא קבלת אישור המהנדס המתכנן.
4. המפרט הכללי מהווה חלק בלתי נפרד מתכנית זו.
5. פלדת הזיון תהיה מצולעת רתיכה מסוג פ-500 W או C ותתאים לדרישות ת"י 4466 חלק 3.
6. אם לא צויין אחרת בתכניות, חפייה מינימלית בין ברזלים תהיה 60 קטרים.
7. כיסוי הבטון יהיה 3 ס"מ אלא אם צויין אחרת.
8. אין לעשות פתחים ומגרעות כלשהם בבטון ללא אישור החתום על תכנית זו.
9. רדיוס כיפוף מוטות הזיון יהיה עפ"י ת"י 466 חלק 1, טבלה 7.1, אלא אם סומן אחרת.
10. יש להזמין את משרד המתכנן לביקורת הזיון לפחות 72 שעות לפני מועד היצקה.

מקרא

- קיר/עמוד מתחת לתקרה
- קיר/עמוד צומח מעל לתקרה
- קיר/עמוד מתחת ומעל תקרה
- קורה יורדת

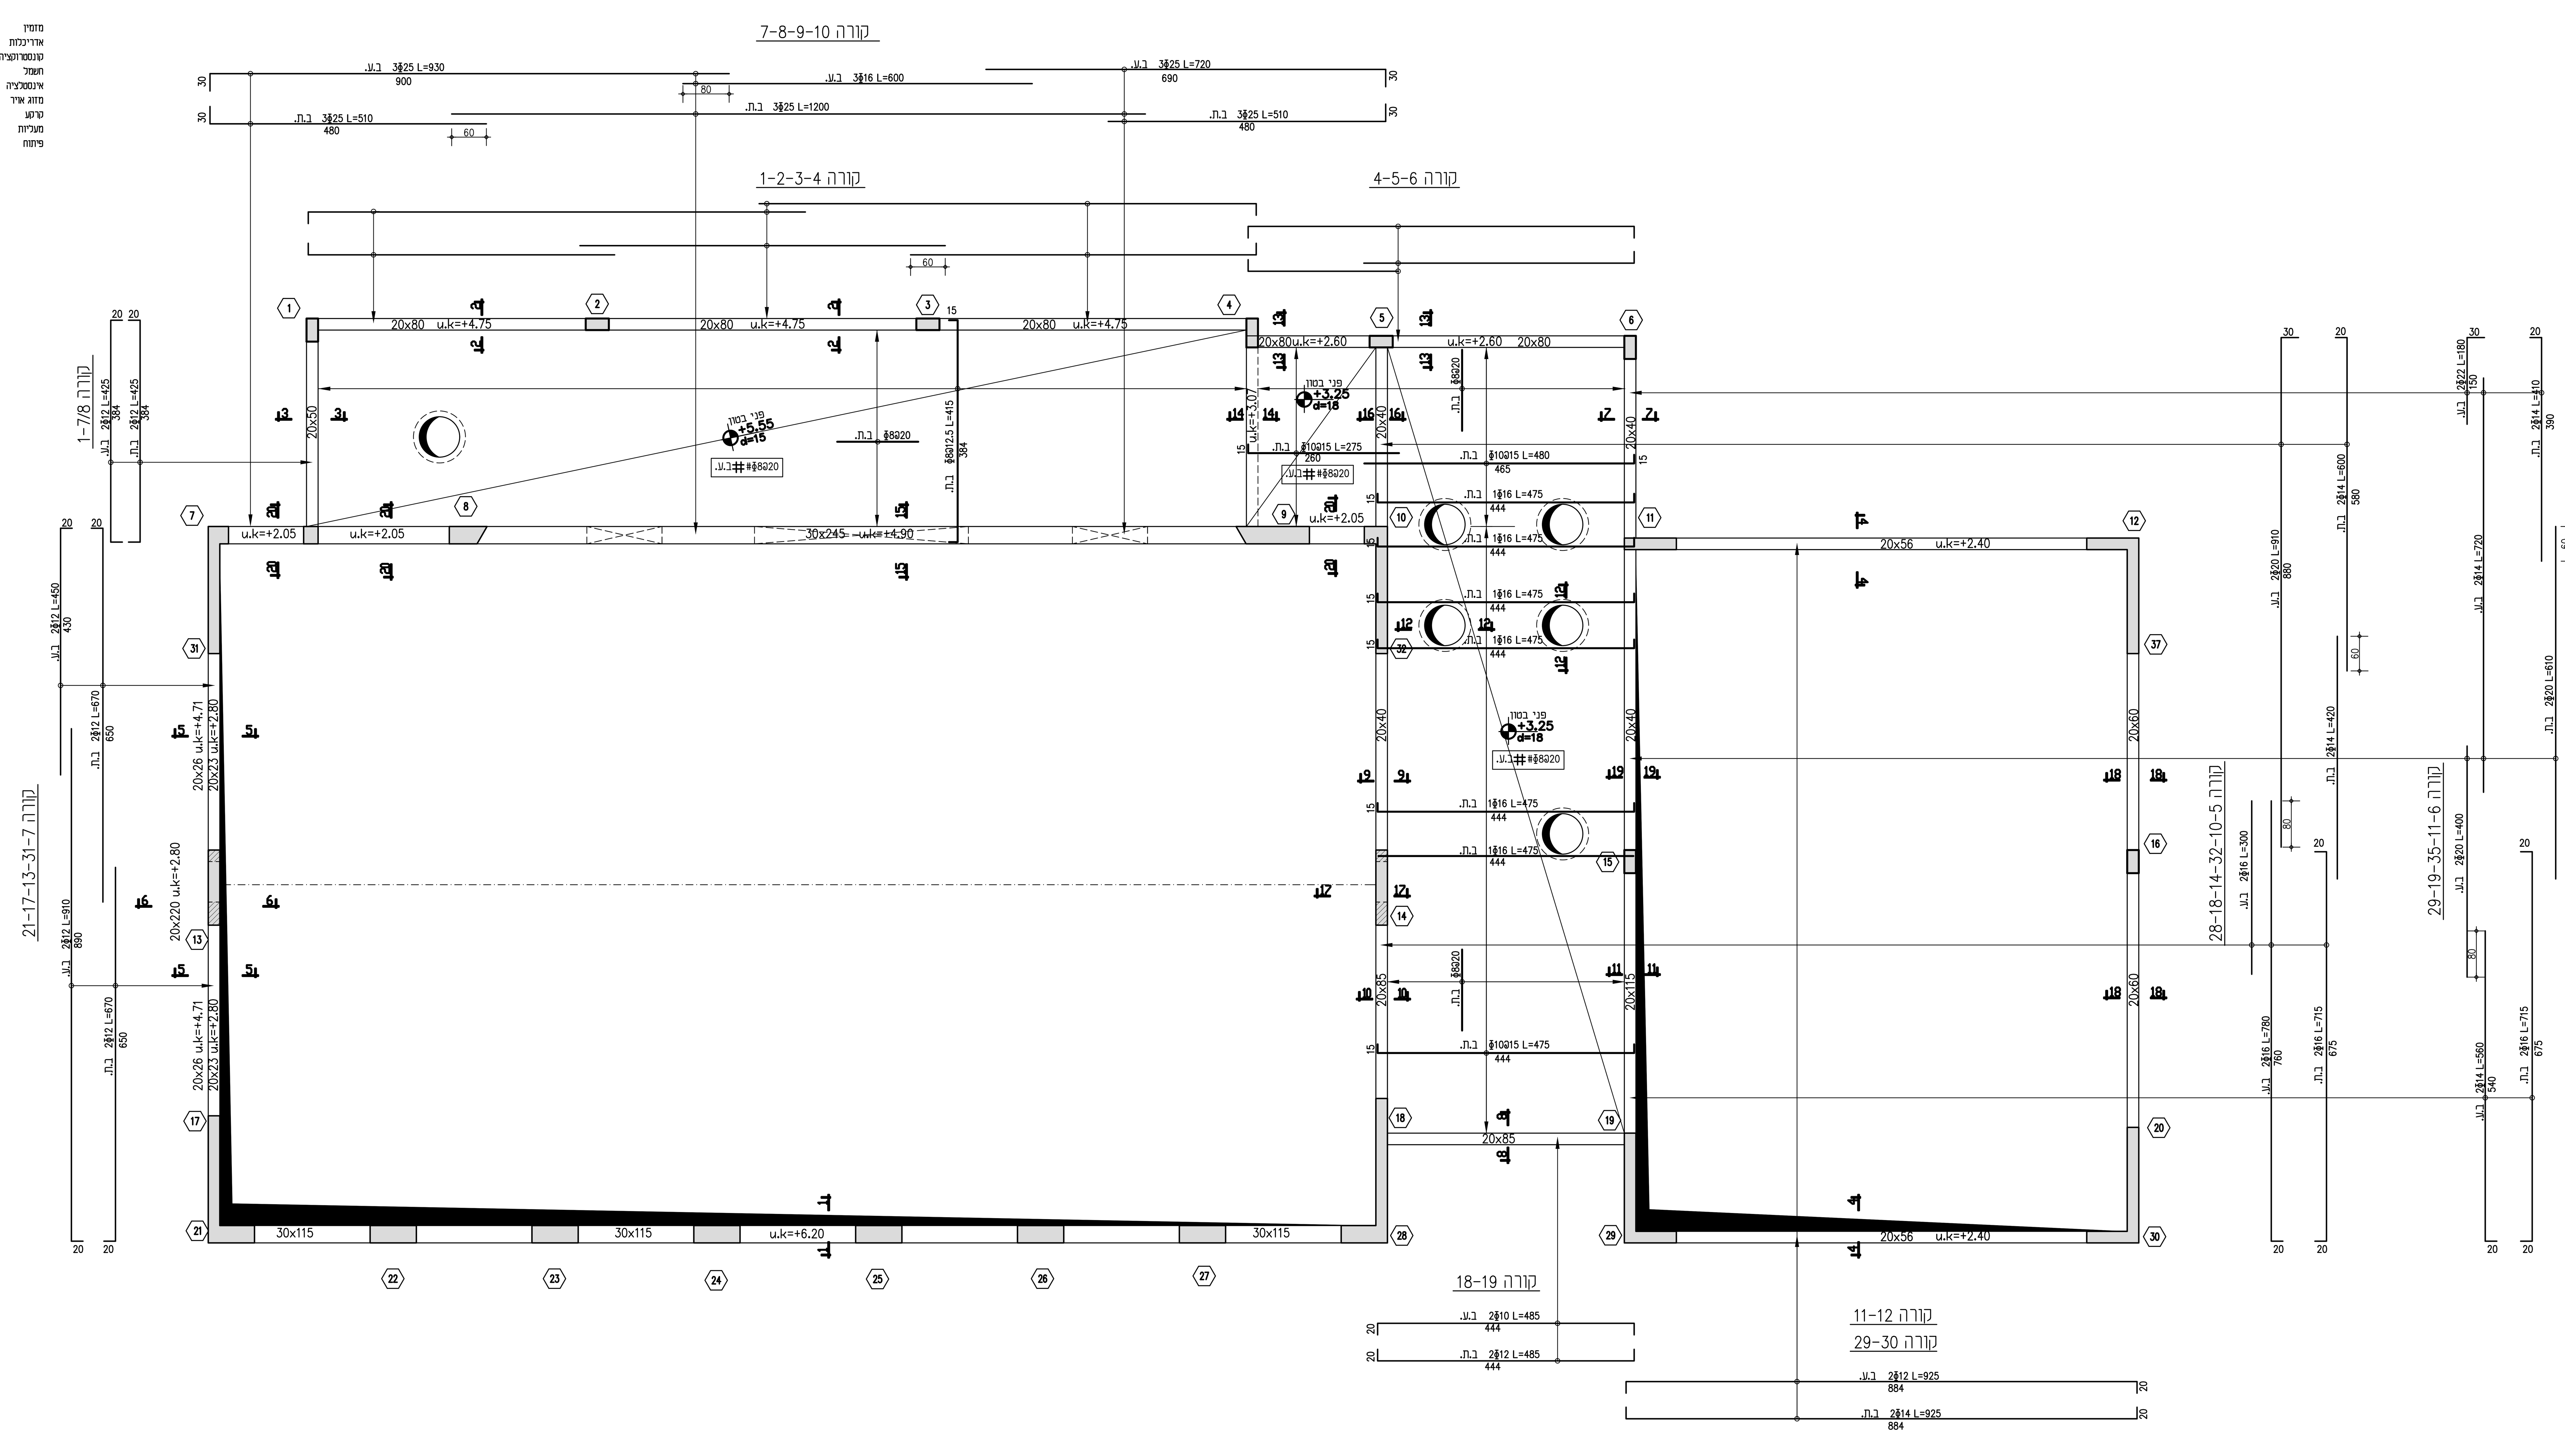

תכ' נלוות

תפוצה: מזמין, אדריכלות, קונסטרוקציה, חשמל, אינסטלציה, מזוג אויר, קרקע, מעליות, פיתוח

שינויים | חתימה

תכנית זאת נערכה על ידי מהנדס המאוגד באיגוד מהנדסי המבנים בארגון המהנדסים והאדריכלים העצמאיים

בי"ס אור תורה
אולם ספורט
תל מונד

אין בשליחת תכנית זאת בקובץ DWG משום הרשאה לכל מאן דהו לעשות שימוש כלשהו בתכניות המצ"ב ללא רשותי המפורשת ובכתב תוכן הקבצים שנשלחו הם רכוש המתכנן וכל הזכויות בתכניות המצורפות הינן של המתכנן ושלו בלבד.

ש.פובזנר - ג.פובזנר
אדריכלים
רח' בן-עזרא 5, ת"א 64246
טל: 03-5247389 פקס: 03-5249875
Email: general@powsner.com

לבצוע	למכרז	לאישור	לעיון	מהדורה
	X			01

מס עבודה					מקצוע	סוג	גוש	מפלס		מספר	
2	5	8	1	2	M	0	0	3	0	0	9

נושא: גגות יצוקים במקום - זיון

פרי - רבין מהנדסים בע"מ
רח' יד חרוצים 12 ת"א 62098 טל' 5249119\0, פקס 5223575

הקבלן אחראי לביצוע הנכון לפי התכנון. על כל אי-התאמה בתכניות ו/או טעות במידות עליו להתריע בכתב למפקח, ולפעול לפי הוראותיו.

קנה מדה	1:50
תאריך	27.03.2019
שרטט	עדה ב.
בדק	ש. רבין
אישר	ש. רבין
מהנדס אחראי	ש. רבין
קובץ	SPORT-TK+3
גודל גליון	

X:\תל מונד-אולם ספורט\קונסטרוקציה\SPORT-TK+3.dwg 14\04\2019