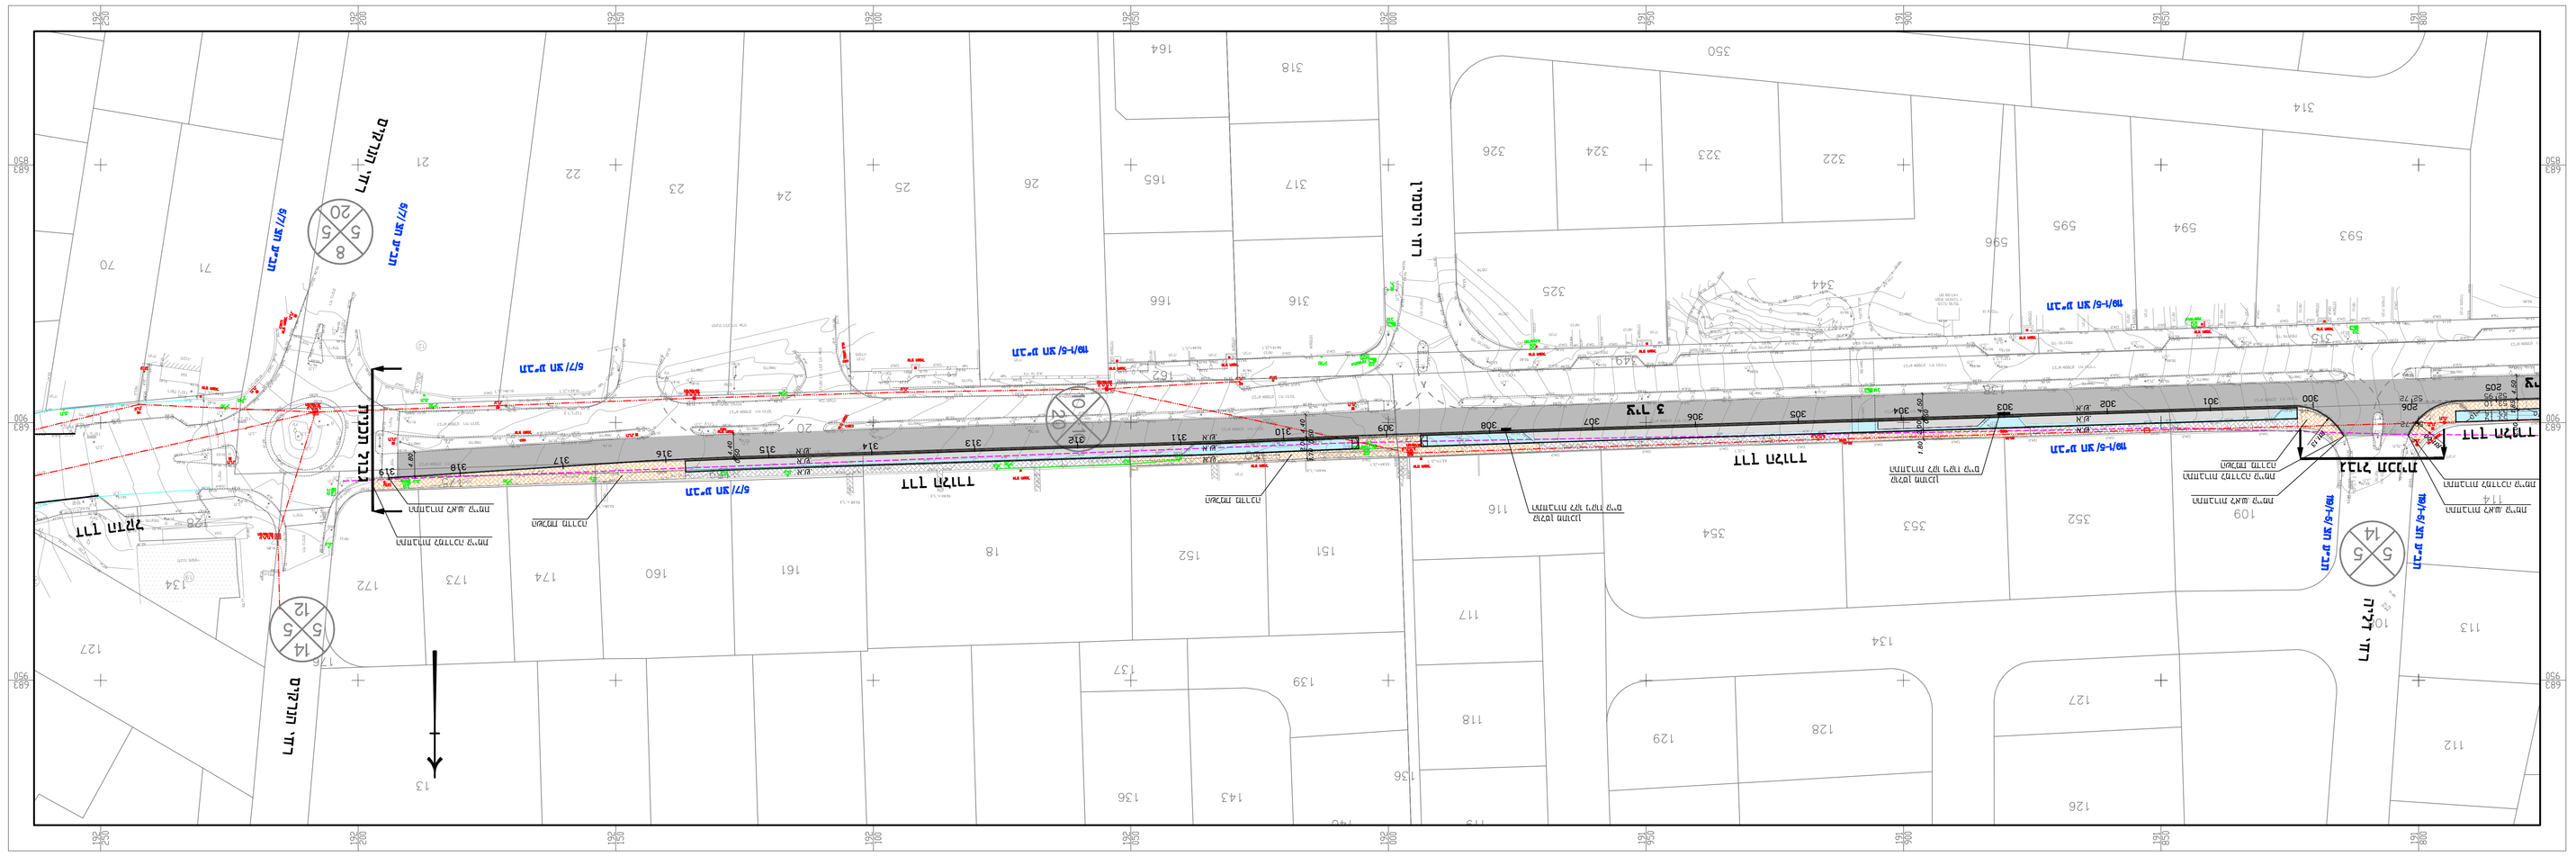

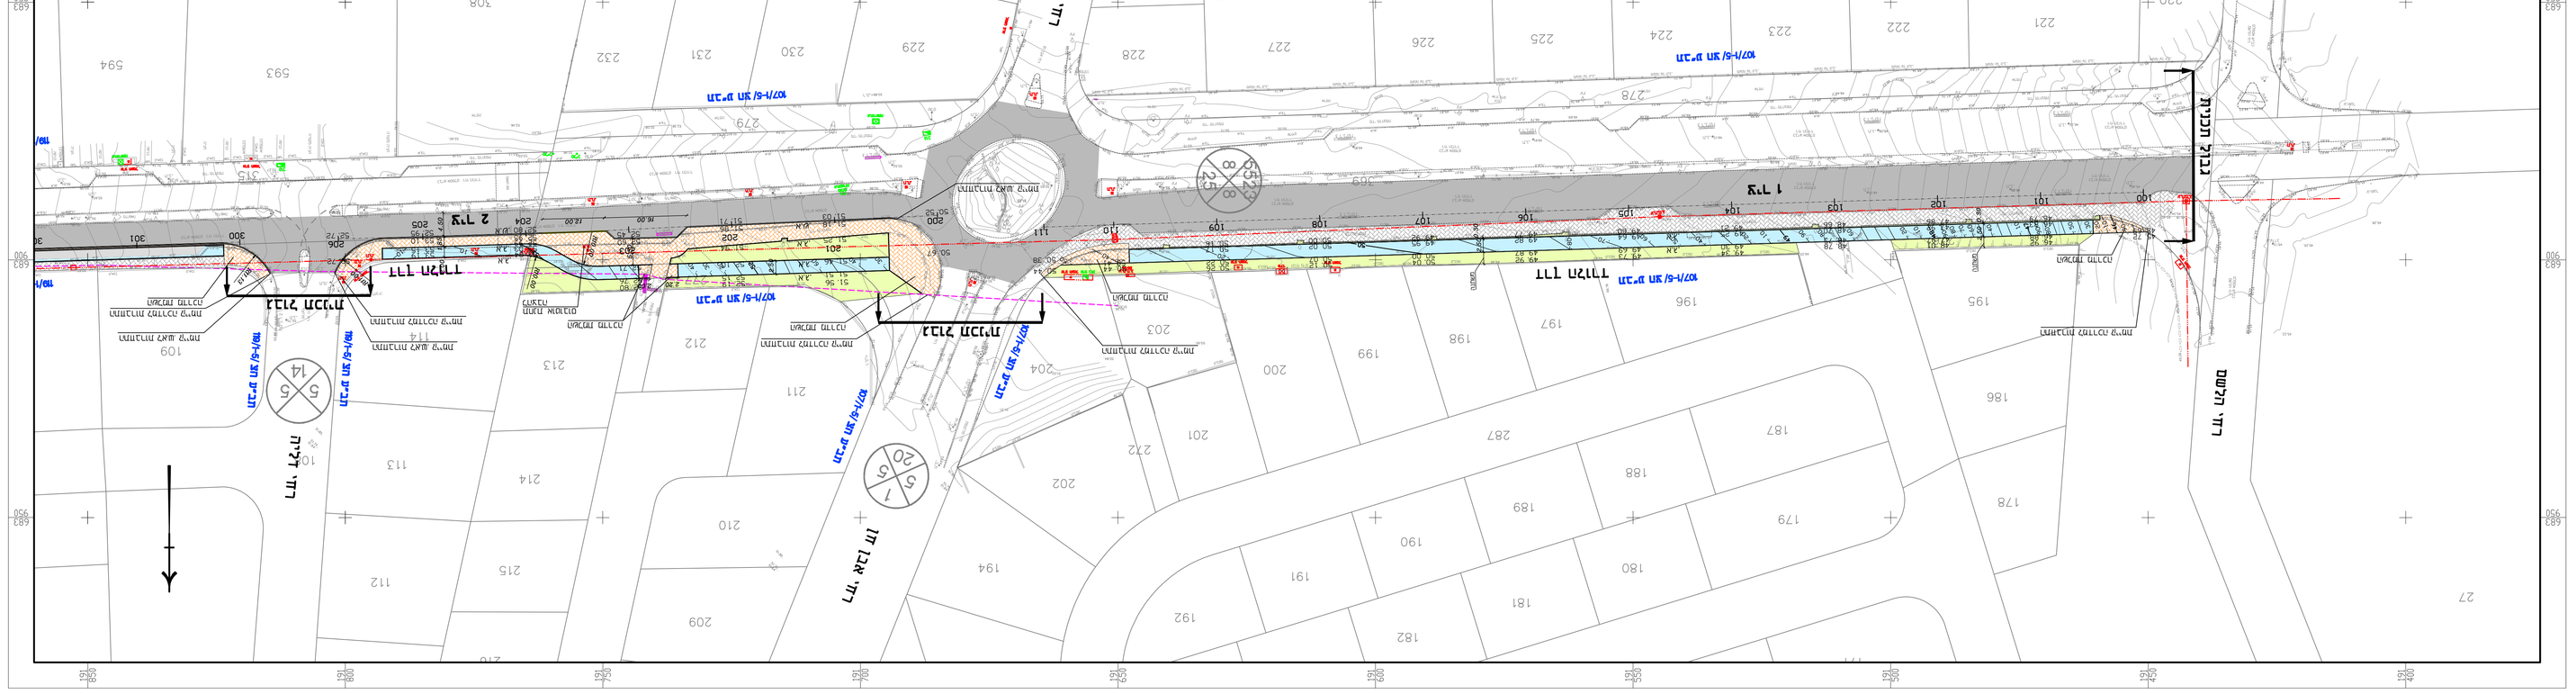

מקרא

- גבול תכנית
- גבול מגרש
- מבנה קיים להריסה
- מבנה קיים להישאר
- מבנה מוגן
- מבנה מוגן להריסה
- מבנה מוגן להישאר
- קו בניין
- קו בניין צדדי
- קו בניין קדמי
- קו בניין אחורי