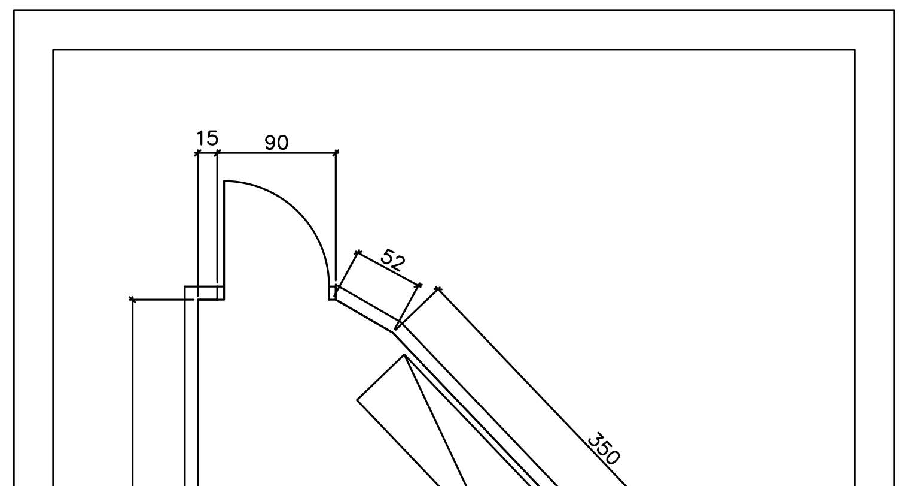
15
90
52
350
411
133
390
+4°c
מקרר
גלם
-18°c
מקפיא
גלם
מחסן
מזנון

מחסן קומה תחתונה


פח
אשפה
1113
366
1371
1042
792
461
1234
496
הגשה
לאודיטוריום
הגשה
לבית ספר
מנות
קרות
מנות
חמות
איזור ישיבה
מקורה
מכונת
שתיה
מקרר
שתיה
קופה
תנור
אפיה
+4°c
מקרר
תחתון
ארון
חימום
תחתון
חיתוך
ירקות
שטיפת
ירקות
+4°c
מקרר
-18°c
מקפיא
גלם
+4°c
מקרר
ירקות
עמדת
סוכרים
כיורי
נטילת
ידיים
1
2
3
4
5
6
7
8
9
10
11
12
13
14
15
16
17
18
19
20
21
22
23
24
25
26
27
28
29
30
31
32
33

שם הפרוייקט: מזנון בית ספר רבין - תל מונד

תאריך: 08.11.18

מס'	שם הפריט	כמות	מידות			חשמל		מים		מים רכים			ביוב		הערות
			אורך	רוחב	גובה	KW	PH	קרים	חמים	קרים	חמים	R.O.			
1	כוננית 4 מדפים	1	60	40	180										
2	מקרר עומד דלת ציר ימין	1	60	65	205	0.5	1								
3	מקפיא עומד דלת ציר ימין	1	60	65	205	0.5	1								
4	שולחן עבודה עם כיור צד שמאל והכנה לברז	1	250	70	90								2"		
5	ברז תעשייתי מהמשטח	1						1/2"	1/2"						
6	מקרר דלפק 3 דלתות	1	190	70	85	0.5	1								
7	מדף קונזולי כפול	1	190	30	40										
8	שולחן עבודה עם כיור צד שמאל והכנה לברז	1	210	70	90								8/4"		
9	ברז תעשייתי מהמשטח	1						1/2"	1/2"						
10	תעלת ריצפה עם סבכה	1	90	30	15								8/4"		
11	מדף קונזולי כפול	1	155	30	40										
12	תנור קונווקטומט 6 תבניות על מעמד	1	60	51	180	2.6	1								
13	שולחן עבודה עם מדף תחתון	1	80	70	90										
14	מדף קונזולי כפול	1	80	30	40										
15	דלפק קופה עם מדפים תחתונים וכיור פינתי	1	356	70	90										
16	קופה	2	42	50	40	0.3	1								
17	ברז תעשייתי מהמשטח	1						1/2"	1/2"						
18	מדף קונזולי בודד	1	170	30	40										
19	דלפק אחורי עם נוק בוקס ואשפתון ומדפים לאחסון	1	96	70	90										
20	מכונת אספרסו ראש אחד	1	45	51	47	1	1			3/4"			2"		
21	מטחנת קפה	1	24	31	68	0.75	1								
22	מקרר שתיה 2 דלתות נמוך	1	110	60	140	0.5	1								
23	שולחן עבודה עם מדף תחתון	1	70	75	90										
24	מקרר דלפק 3 דלתות וסלטיה עליונה	1	190	70	85	0.5	1								
25	שולחן עבודה עם מדף תחתון	1	25	75	90										
26	יחידת חימום יבש 4 תבניות עם מגן עיטוש מחומם ותאורה וארון חימום תחתון לתבניות גסטרונום	1	160	75	90	0.3	1								
27	דלפק קופה עם מדפים תחתונים	1	78	70	90										
28	מקרר דלפק 4 מגרות נמוך	1	140	70	60	0.5	1								
29	פלטת אינדוקציה	1	38	50	20	3.5	1								
30	משטח צליה שולחני חשמלי	1	40	70	30	4	3								
31	צ'יפסר שולחני חשמלי	1	40	70	30	5	3								
32	מנדף חד צדדי	1	130	90	60		3								
33	תעלת ריצפה עם סבכה	1	90	30	15								8/4"		

הקבלן אחראי לבדיקת המידות והתאמתן באתר. עליו לבקר את כל המידות ולהודיע למתכנן על כל טעות או אי-התאמה בטרם ימשיך בעבודה. אין למדוד מהתכנית.

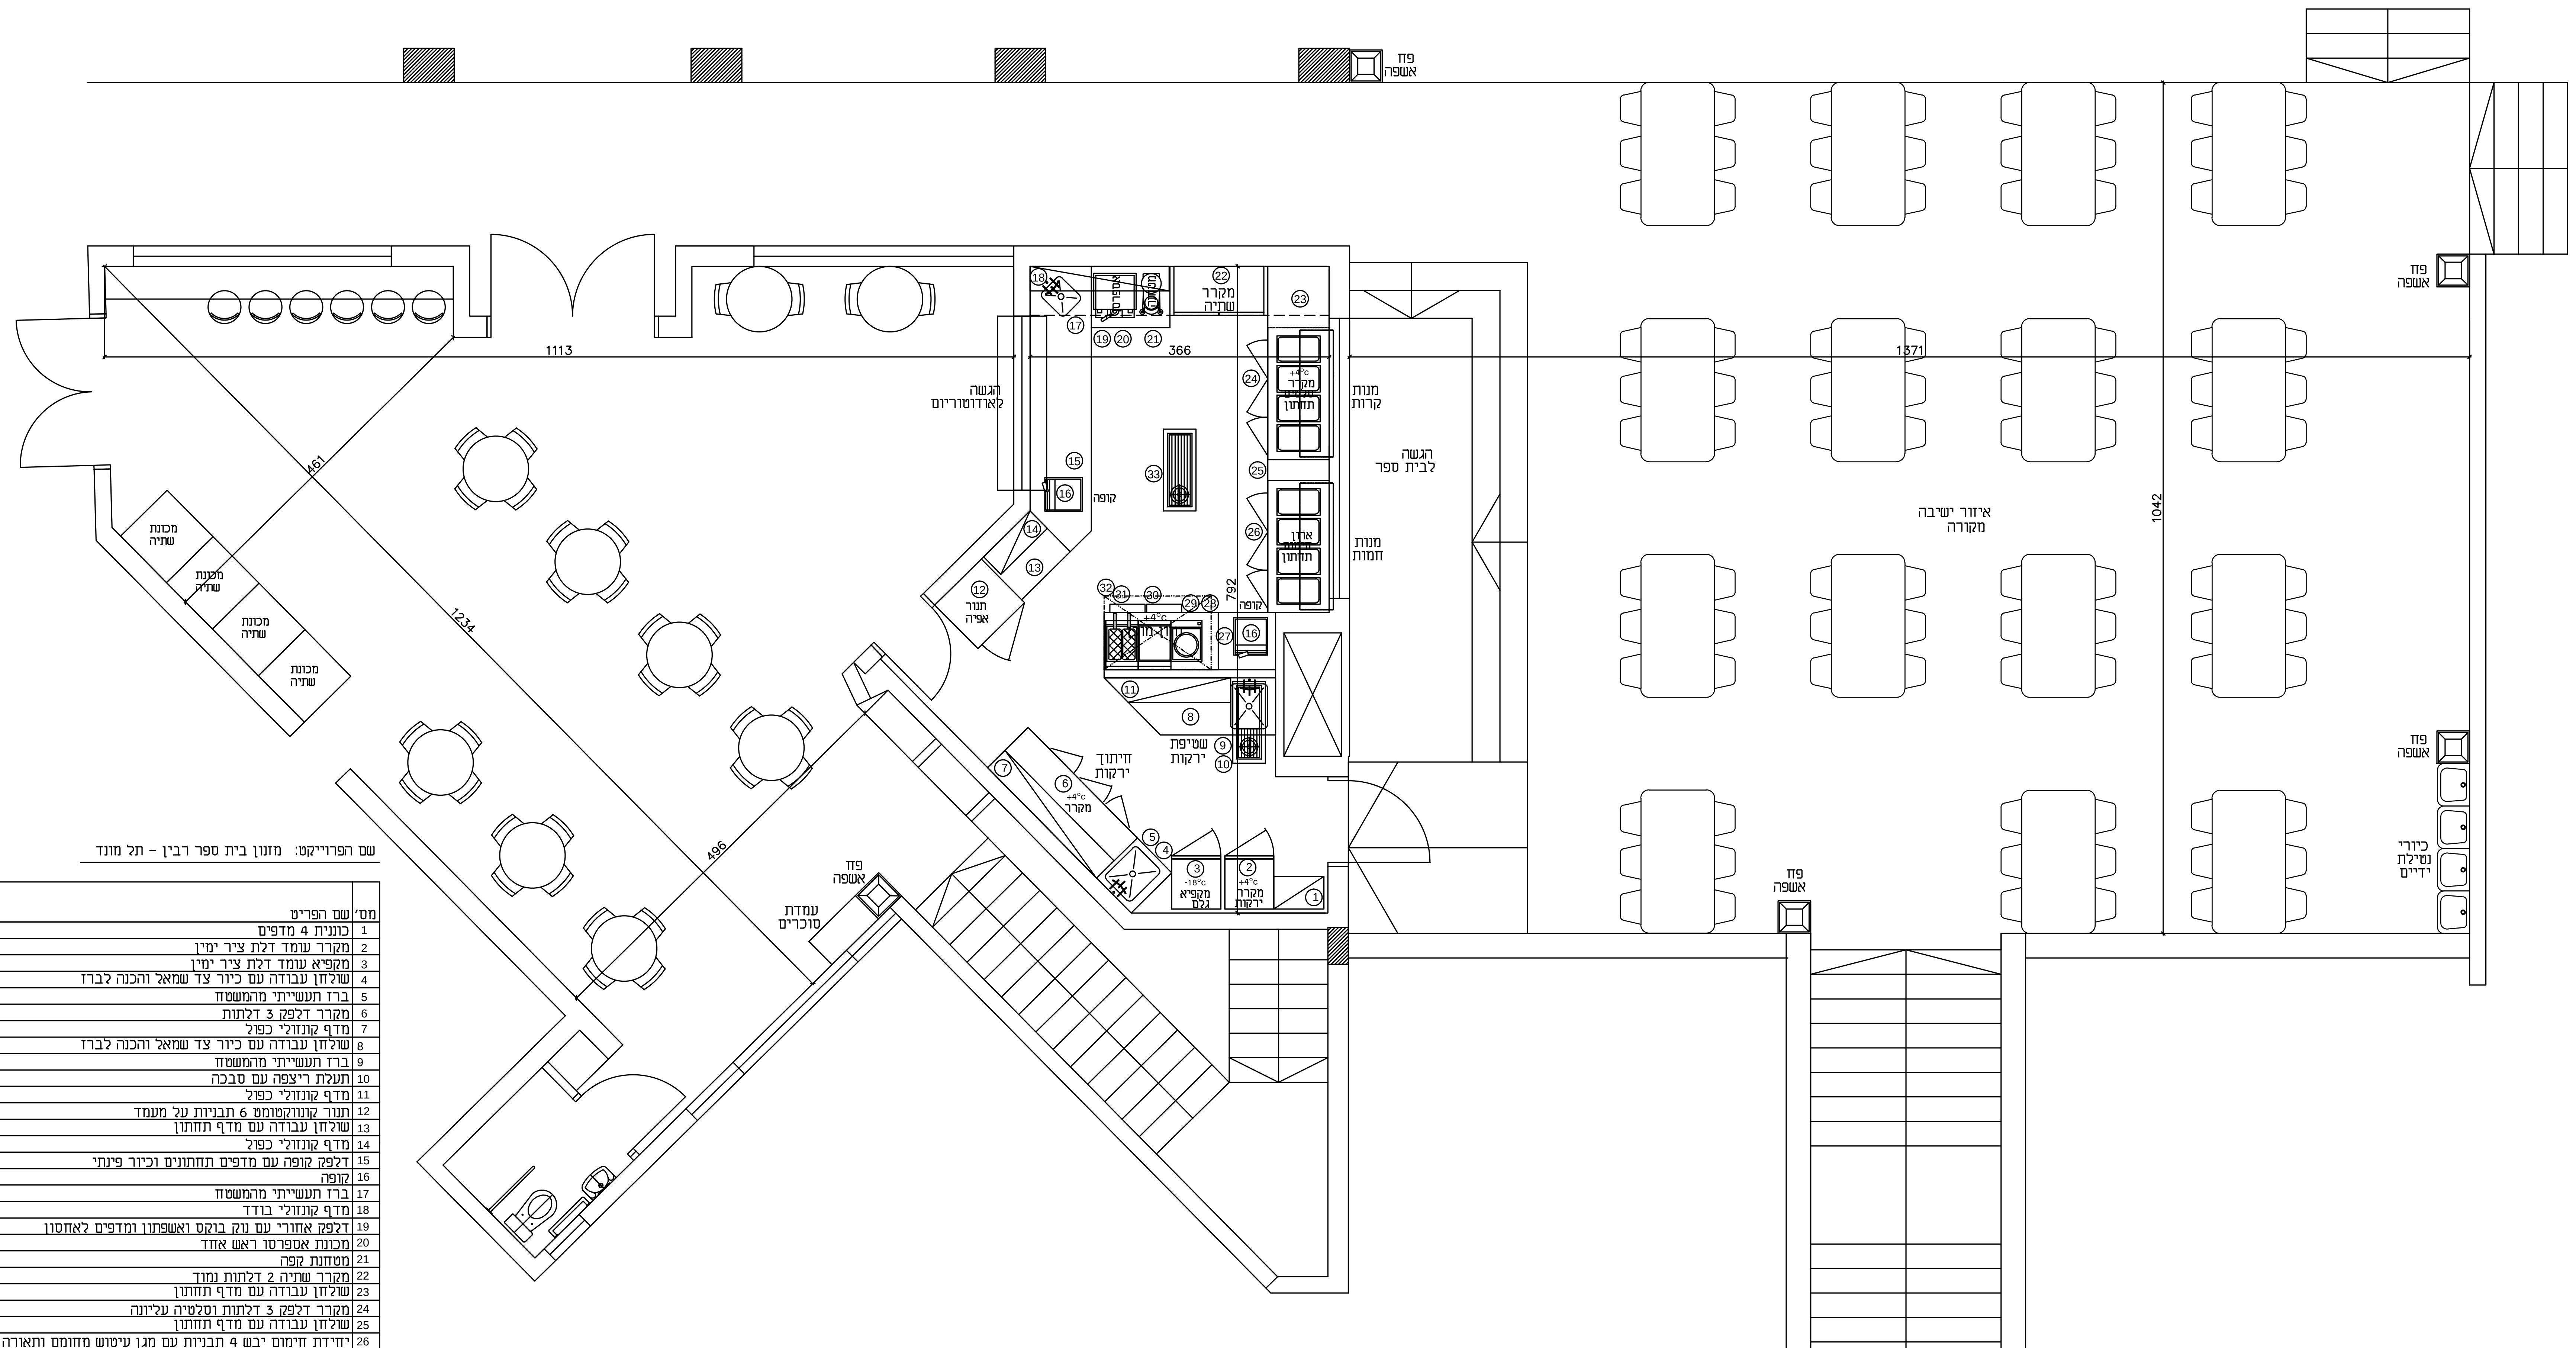תפוצה

מכון העתקות		המזמין	אדריכלות	קונסטרוקציה	תאום ופיקוח	אתר	אינסטלציה	חשמל	מיזוג אויר	קירור	בטיחות	גז	עיצוב-פנים			תאריך

מס'	השינוי	תאריך

PROJECT : הפרוייקט :

מזנון בית ספר רבין-תל מונד

KITCHEN : המטבח :

מזנון

SUBJECT : נושא התכנית :

מערך ציוד וכתב כמויות

מהדורה כללית GENERAL REVISION NO.	לביצוע FOR EXECT.	למכרז FOR TENDER	לאישור FOR APRV.	לעיון FOR INFO	
1	○	●	○	○	Status סטטוס
		08.11.18	22.07.18	15.07.18	Date תאריך
		ניר	ניר	ניר	Drawn by שירטט
		עירית	עירית	עירית	Aprvd. by אישר

SCALE: 1:50 :קנ"מ SIZE: מידות גליון:

IRIT עירית

FOOD FACILITIES CONSULTANTS תכנון מערכות מזון

FAX: 04-6444668 :פקס TEL. 04-6444667 .טל

E-MAIL : info@irit-r.co.il : דאר אלקטרוני

WEB SITE : www.irit-r.co.il : אתר אינטרנט