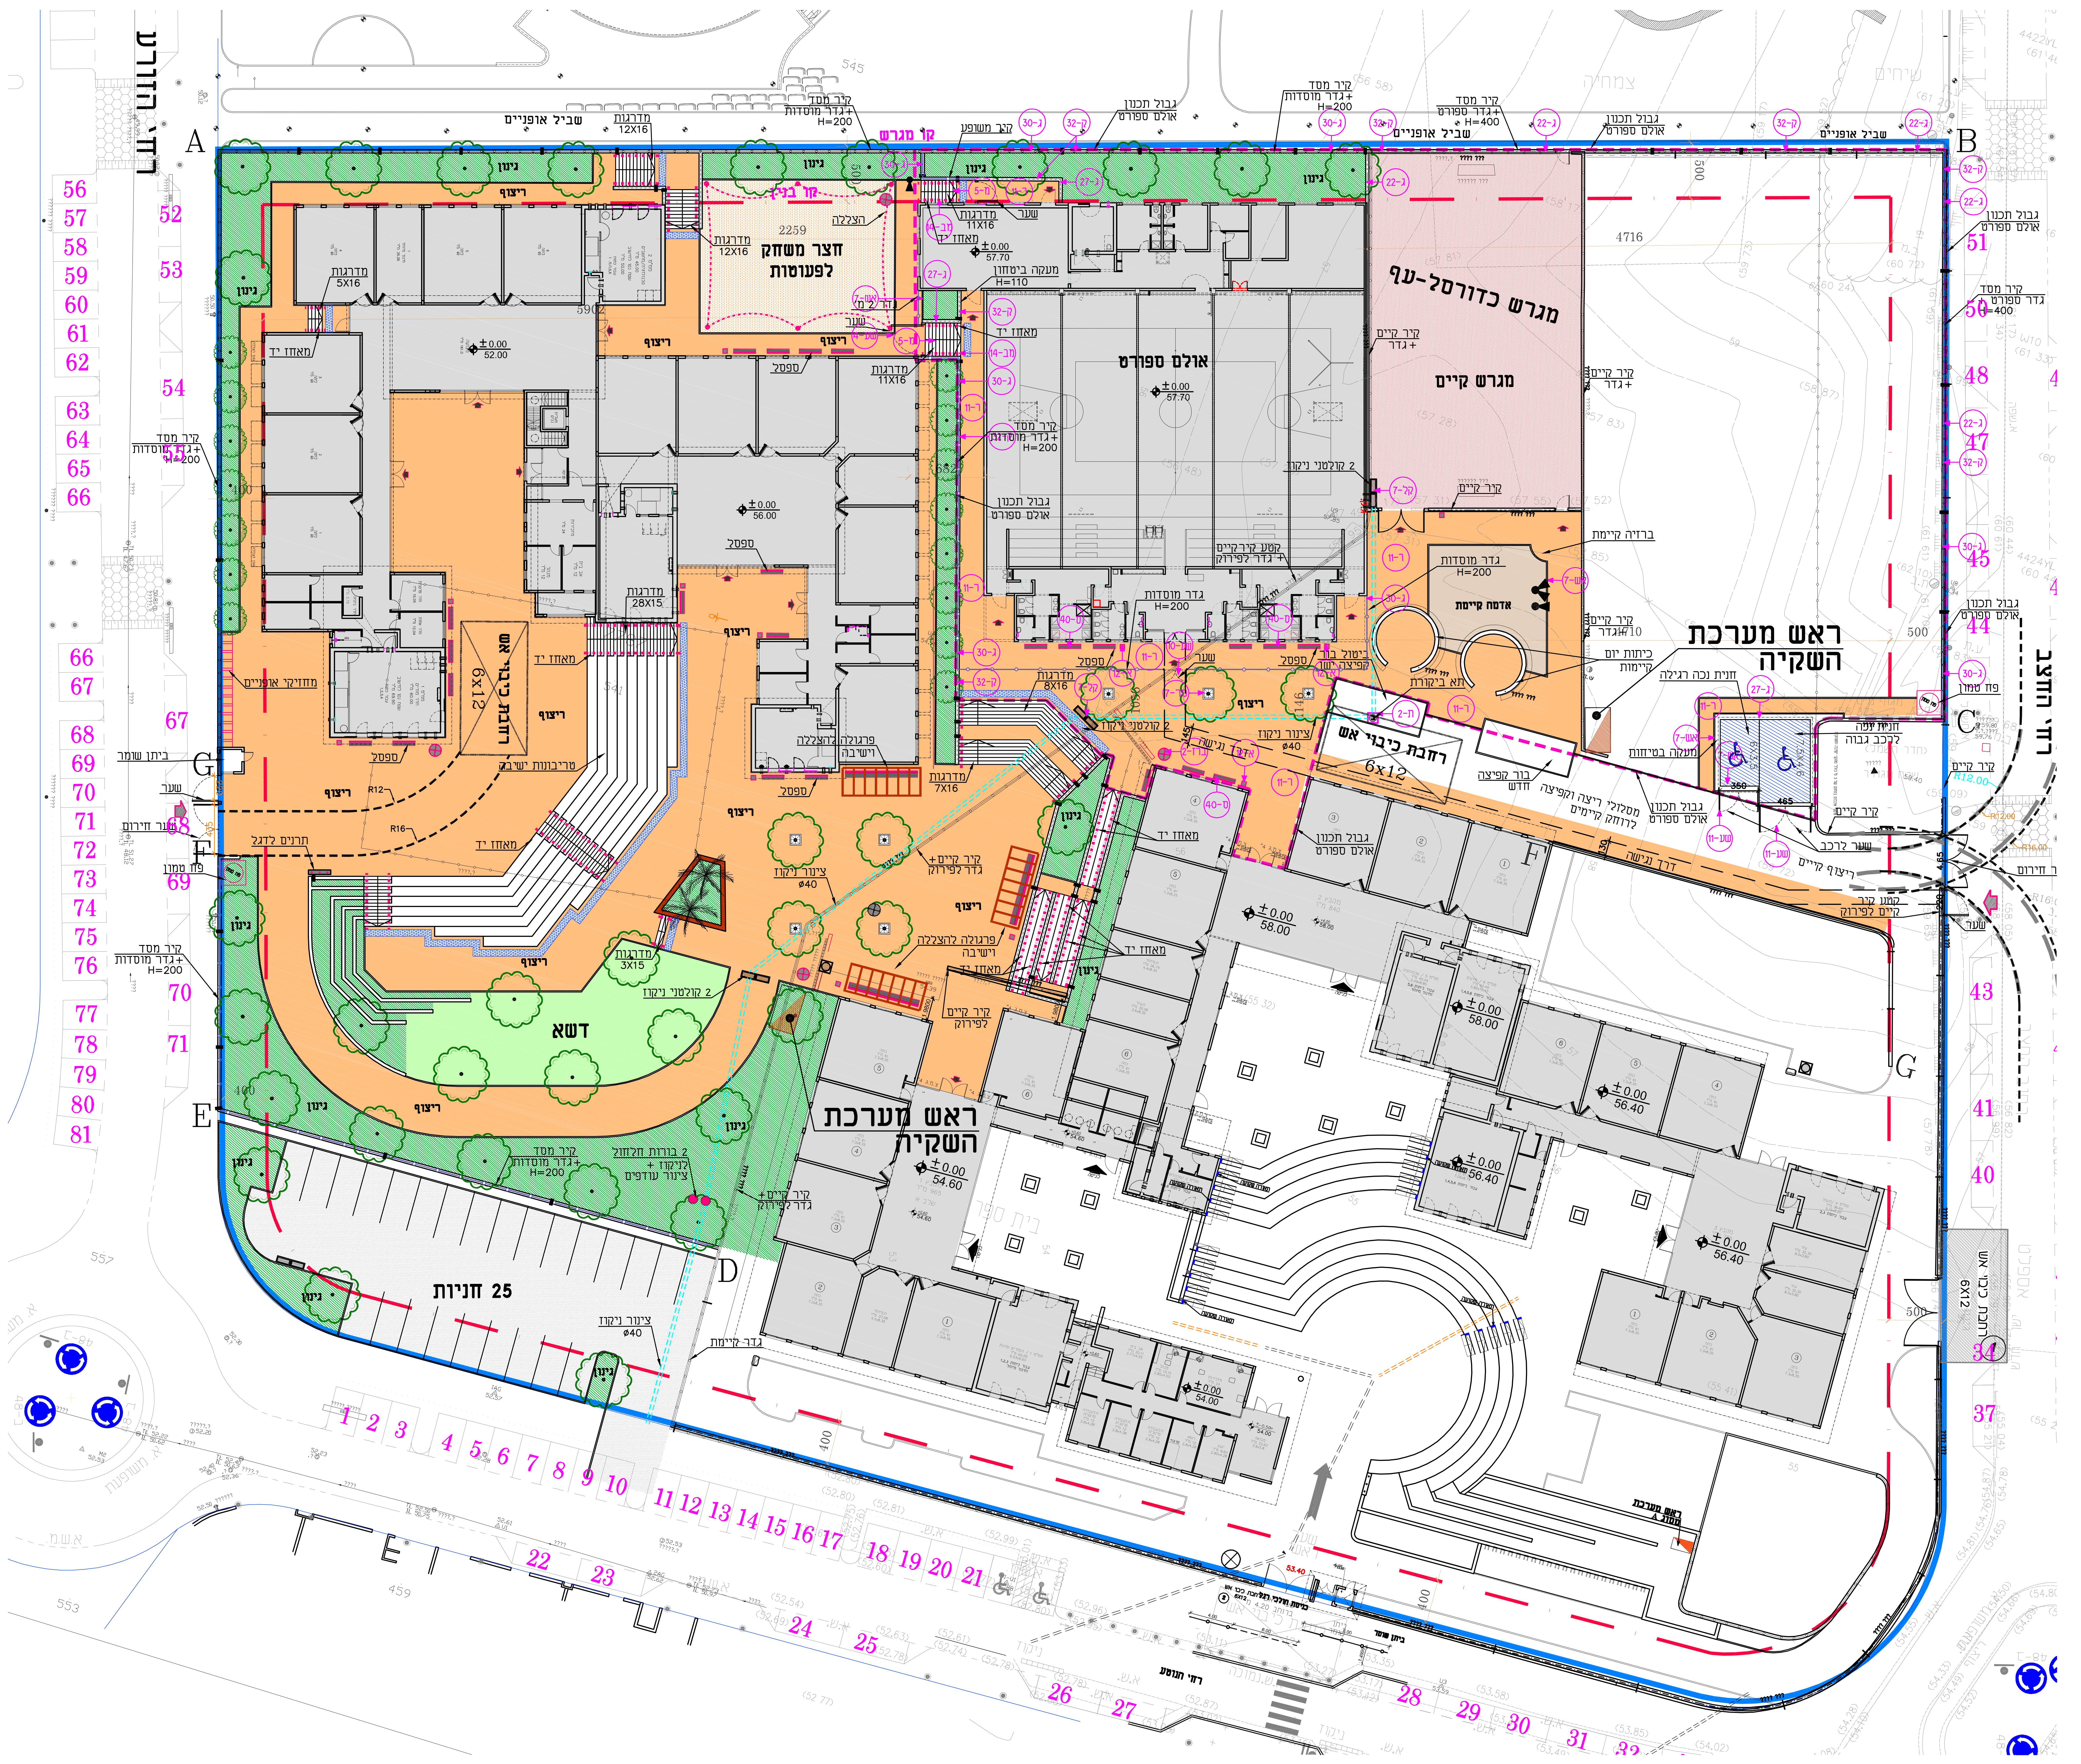
רח' הזורע
שביל אופניים
קיר מסד +גדר מוסדות H=200
גבול תכנון אולם ספורט
קיר מסד +גדר ספורט H=400
קו מגרש
קיר בניין
מדרגות 12X16
חצר משחק לפעוטות
2259
הצללה
מדרגות 11X16
מאחז יד
מעקה בטיחות H=110
אולם ספורט
±0.00 57.70
מגרש כדורסל-עף
מגרש קיים
4716
בריכה קיימת
גדר מוסדות H=200
אדמת ספורט
ראש מערכת השקיה
חניית נכה רגילה
רחבת כיבוי אש 6X12
כיתות יום קיימות
קיר קיים
גדר מוסדות H=200
מדרגות 8X16
מדרגות 5X16
מאחז יד
±0.00 52.00
±0.00 56.00
מדרגות 28X15
ספסל
ריצוף
גינון
דרך כיבוי אש 6X12
מתקני אופניים
טריבונות ישיבה
מדרגות 7X16
פרגולה להצללה
ישיבה
צינור ניקוז ø40
קולטני ניקוז 2
מדרגות 3X15
דשא
ראש מערכת השקיה
±0.00 54.60
±0.00 58.00
±0.00 56.40
±0.00 54.00
25 חניות
בורות חלחול 2 לניקוז + צינור עודפים
גדר קיימת
פח טמון
ביתן שומר
שער
שער חירום
A
B
C
D
E
F
G
רח' המצב
רח' המגשימים
רח' הנוטע
500
400

רשימת פרטי ביצוע

א-12	אשפתון דגם "סביון"
אש-7	אבן שפה גננית בגובה ריצוף
ברז-2	ברזיה
ג-22	גדר למגרש ספורט H=400
ג-27	גדר / מעקה H=110
ג-30	גדר מוסדות חינוך H=200
מ-5	מדרגות מאלמנט טרומי
מב-14	מאחז יד למדרגות
ס-40	ספסל "גל-ים"
ק-32	קיר בטון מחופה אבן
קל-7	2 תאי תפיסה מלבני (קולטן) טרומי
ר-11	ריצוף משתלבות "יתד" "סיינה שקטנה"
ת-2	תא בקורת
סר-7	עמדה לנטיעת עץ
שע-11	שער דו כנפי לרכב
שע-4	שער חד כנפי
שע-10	שער דו כנפי
אט-1	פח טמון קרקע

המבצע אחראי לבדיקת המידות ולהתאמתן במקום. עליו להודיע למתכנן על כל טעות או אי התאמה אין לקבוע מידות על ידי מדידה מהשרטוט

תאריך	תפוצה	שינויים תפוצה
14.10.18	לימור, שי רייפר	הפניה לפרטים
28.10.18	לימור,רייפר	הוספת גדר ושערים סביב האולם. הוספת ראש מערכת ופח טמון

מועצה מקומית - תל מונד
בית ספר נוף ילדות 2
אולם ספורט
תכנית הפניה לפרטים

☐ לעיון	▨ למכרז	☐ לביצוע
מס' פרוייקט	קנ"מ 1:250	תאריך
מס' גליון 3	תכנן אילן שרטט אלונה	שם הקובץ

אילן
אדריכלות גנים ונוף

רח' המנחם 5, הוד השרון 45263 טל: 09-7429810 פקס: 09-7455123
E-mail: ilanarc@netvision.net.il

P:\Lassi\tel-mond\1-MITCHAM 89\NOF YALDUT 2 -2018\ILAN\SCHOOL+ULAM-PIT3.dwg, DesignJet 750C Plus C4708B.pc3