


מס' הערות											
לוח תפוצה											
א	ר	מ	ק	פ	ב	כ	י	ת	א	ש	חתימה
לוח שניים											
מס'	תיאור שני	תאריך	שם	חתימה							
1	למכרז	18.12.19	חובשטיין								

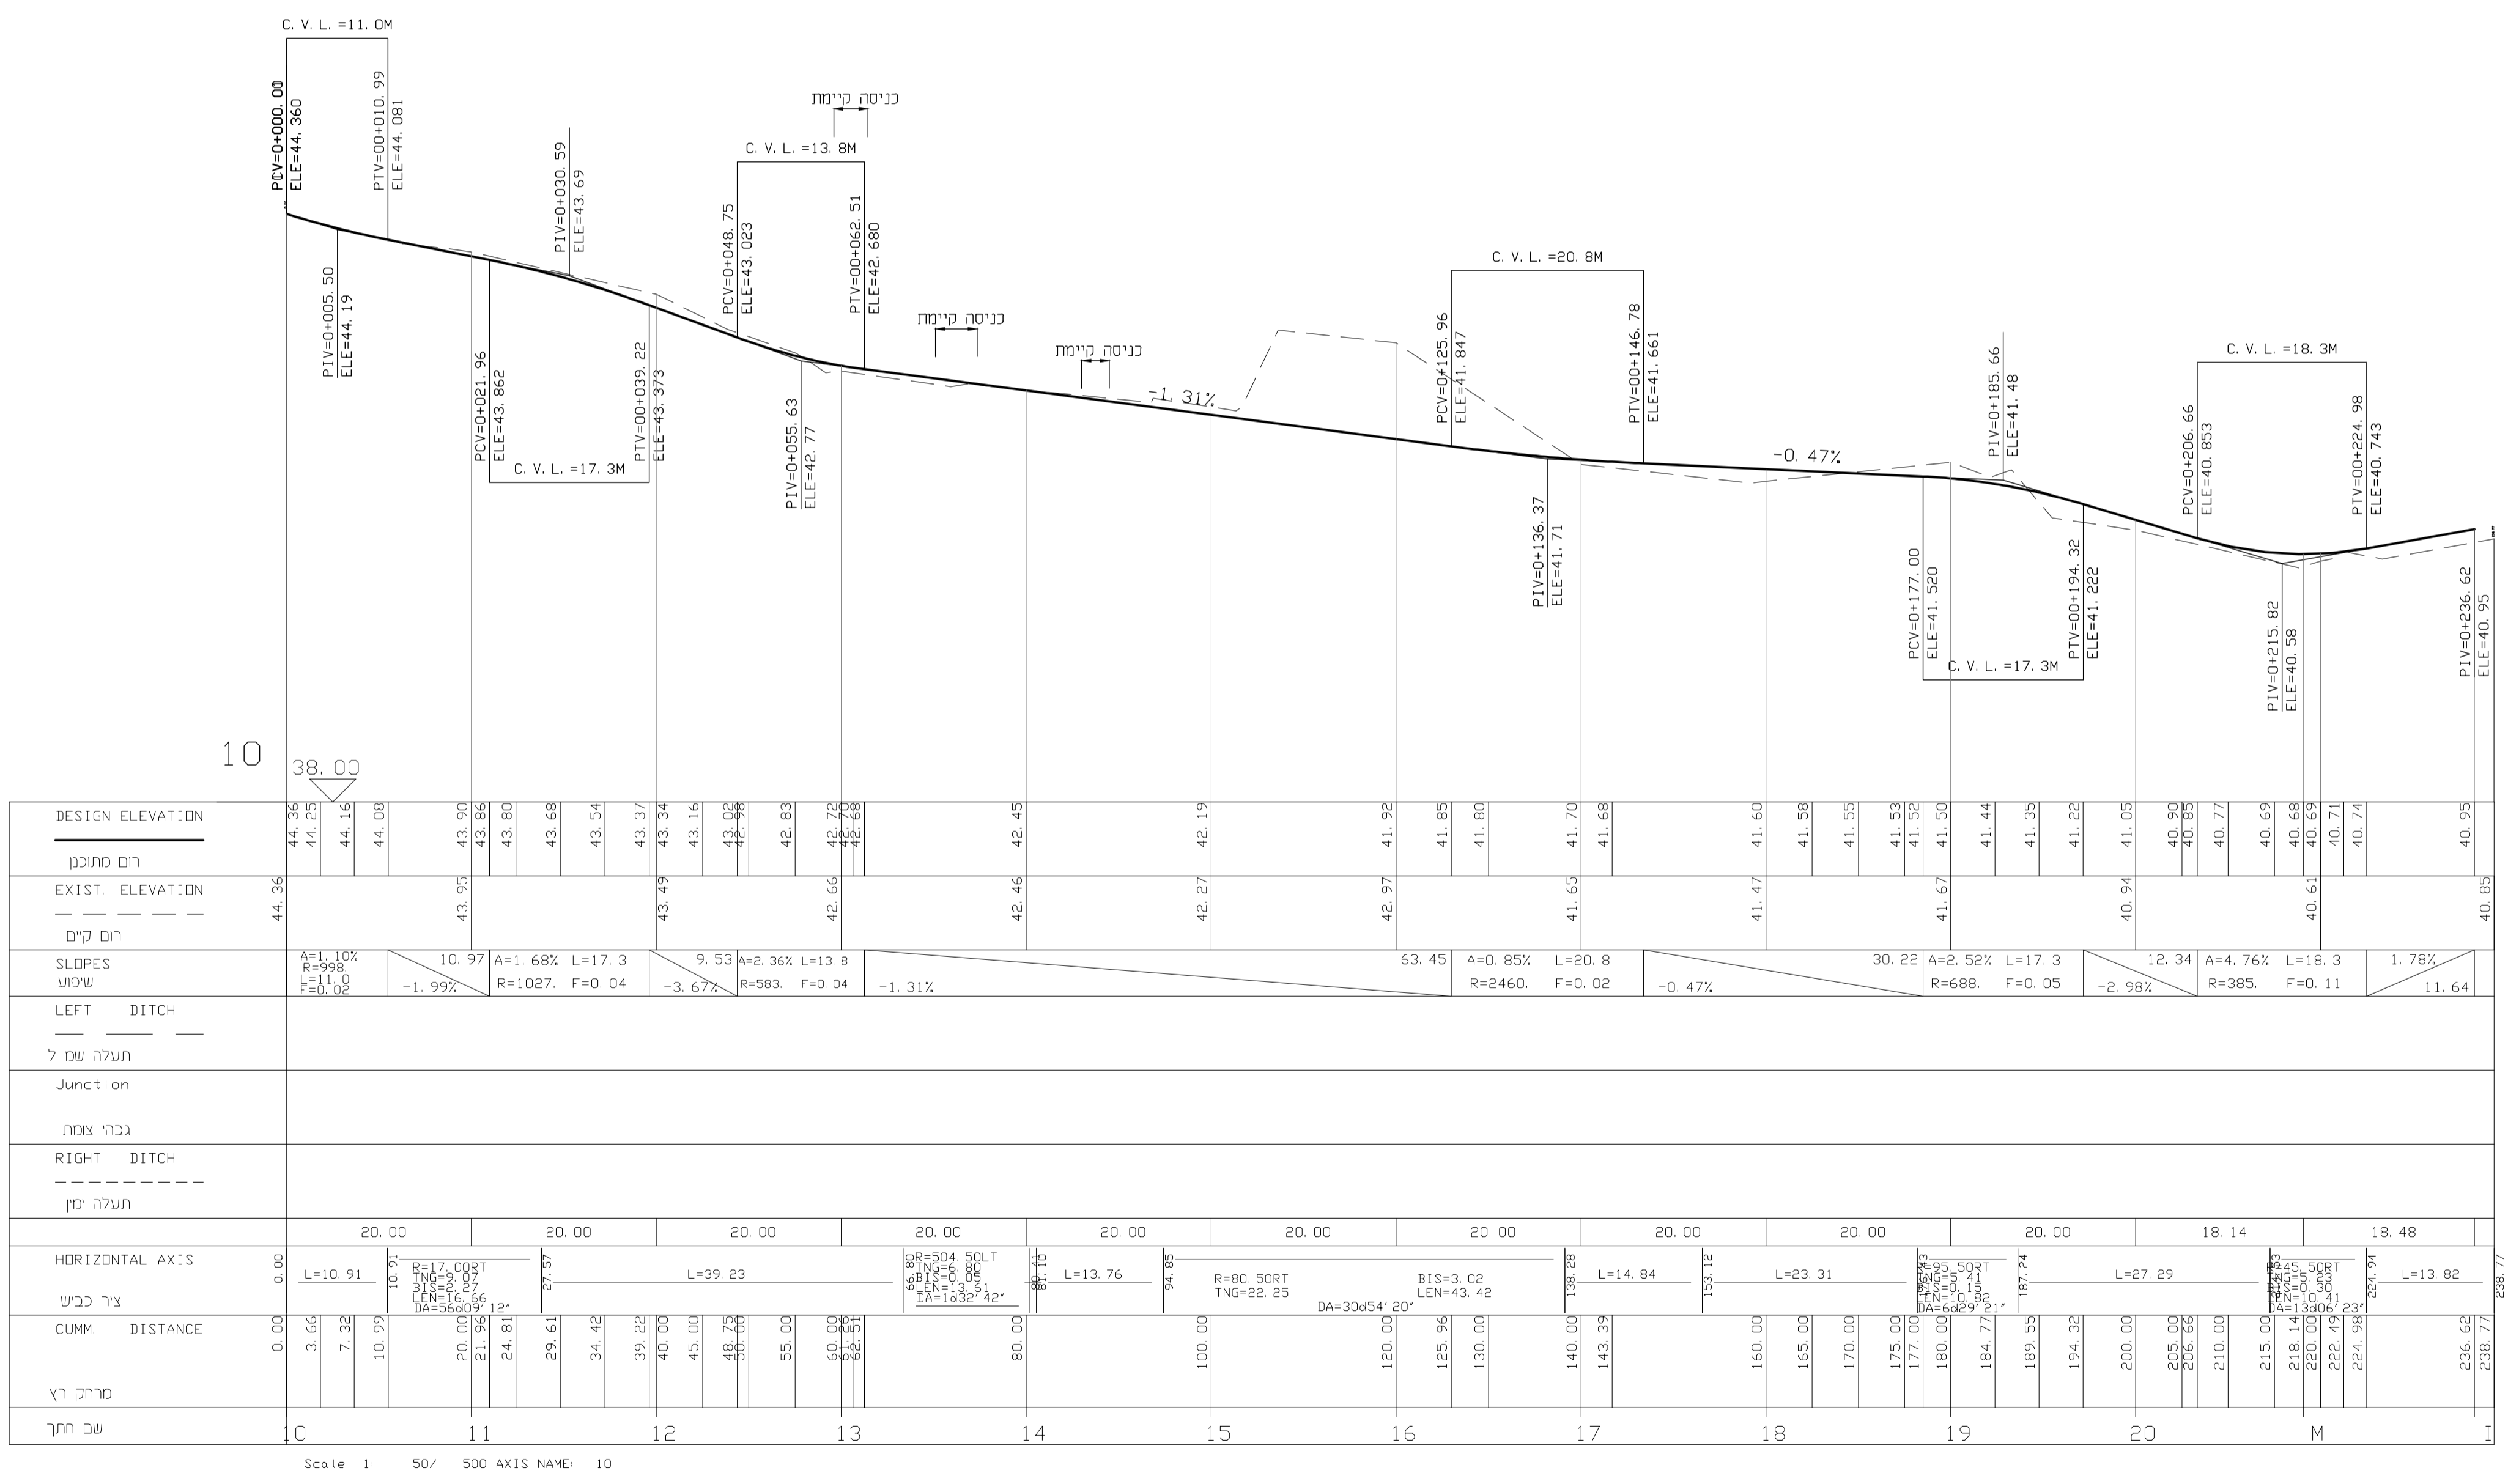

פ.ק.צ. הנדסה (1997) בע"מ
 רח' דרך מנחם בגין 52, תל-אביב, 6713701
 טל: 03-7916916 פקס 03-7916917

PAKATZ ENGINEERING (1997) Ltd.
 הוכן עבור: מועצה מקומית תל מונד

שם הפרויקט: רחוב משולב ההדרים

שם התוכנית: חתך לאורך

גודל הגליון: 1129/536
 קנה מידה: 1:100/1000
 מס' תכנית: 2040

מס' גליון	מס' תכנית	מס' עיון	מס' תאריך	מס' תאריך	מס' תאריך
1	1	1	82-כ	03.02.19	03.02.19
מחזור	מחזור	מחזור	מחזור	מחזור	מחזור

שם קובץ הגיונות: PKZ-HW-TELMOND-PD-2040-01.DWG
 שם קובץ הדפסה: PKZ-HW-TELMOND-PD-2040-01.PDF

המבצע יפריד על ביצוע בהתאם לתוכנית. שניו יעשה אך ורק לאחר קבלת אישור בכתב מהמחנן.
 המבצע יודיע למחנן על כל טעות-אם תחלה בתכנית, ועל כל טעות-אם תורה במהלך הביצוע. תעבורה והשורה לטעות או לטעות, תמשך אך ורק לאחר קבלת הגיונות מתאמת מהמחנן.