הערות	מס'

לוח תפוצה

אתר	מתאם	קרקע	פיתוח	בטיחות	כבישים	תנועה	הדרכה	חשמל	אדריכל	יזם	תאריך	שם	חתימה

לוח שינויים

מס'	תיאור שינוי	תאריך	שם	חתימה
1	למכרז	18.12.19	ז'. רובינשטיין	

מקרא :

מיסעת אספלט לפירוק	🟦
משטחי בטון לפירוק	⬜
משטחי ריצוף לפירוק	🟧
גבול ביצוע	- - - - - -
תמרורים קיימים	214

תרשים סביבה

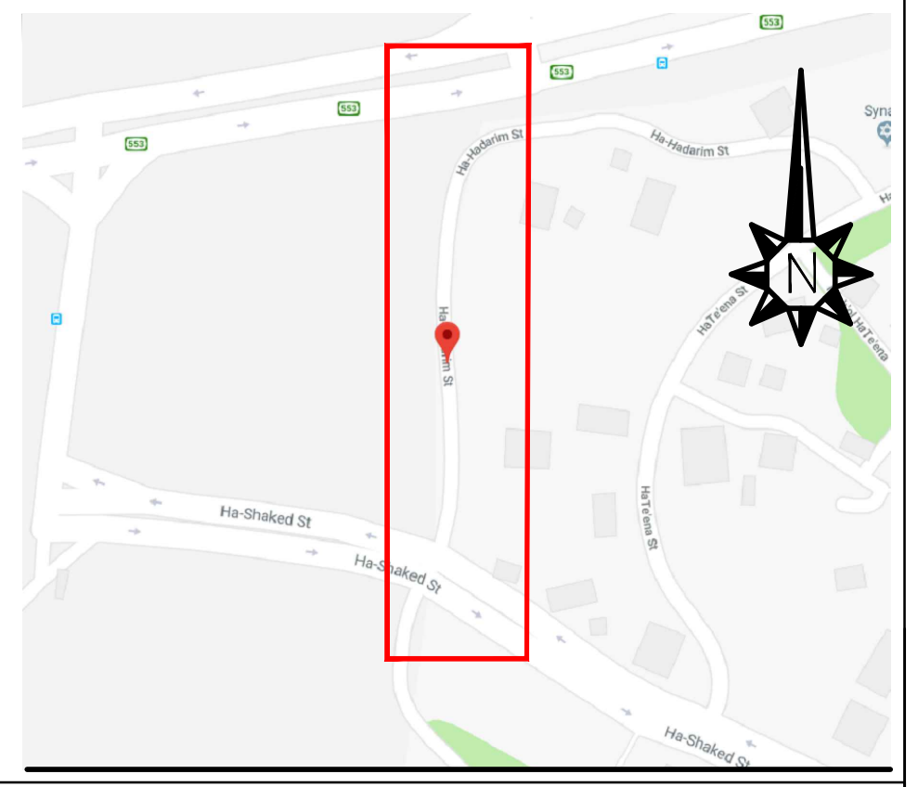
553
Ha-Hadarim St
HaTe'ena St
Ha-Shaked St
N
Syna

פ.ק.צ. הנדסה (1997) בע"מ
רח' דרך מנחם בגין 52, תל-אביב, 6713701
טל. 03-7916916 פקס 03-7916917
PAKATZ ENGINEERING (1997) Ltd.

הוכן עבור:
מועצה מקומית תל מונד

שם הפרויקט:
רחוב משולב ההדרים

שם התוכנית:
תכנית פירוקים

מס' תכנית:	קנה מידה	גודל הגליון
2020	1:250	1129/536

	שם	תאריך	חתימה	פרויקט מס':	מס' גיליונות:	מס' גיליון:	מהדורה
תכנן	ז'. רובינשטיין	03.02.19		כ-82	1	1	1
שרטט	שיפין ולדימיר	03.02.19					
בדק	ז'. רובינשטיין	03.02.19		מטרה	לעיון ○	למכרז ●	לביצוע ○
אשר	ז'. רובינשטיין	03.02.19		תאריך	03.02.19	18.12.19	

שם קובץ הגליונות: PKZ-HW-TELMOND-PD-2020-01. DWG
שם קובץ הדפסה: PKZ-HW-TELMOND-PD-2020-01. PDF

- המבצע יקפיד על ביצוע בהתאם לתכניות. שינוי יעשה אך ורק לאחר קבלת אישור בכתב מהמתכנן.
- המבצע יודיע למתכנן על כל טעות-אם תתגלה בתכניות, ועל כל סטיה-אם תקרה במהלך הביצוע. העבודה הקשורה לטעות או לסטיה, תמשך אך ורק לאחר קבלת הנחיות מתאימות מהמתכנן.

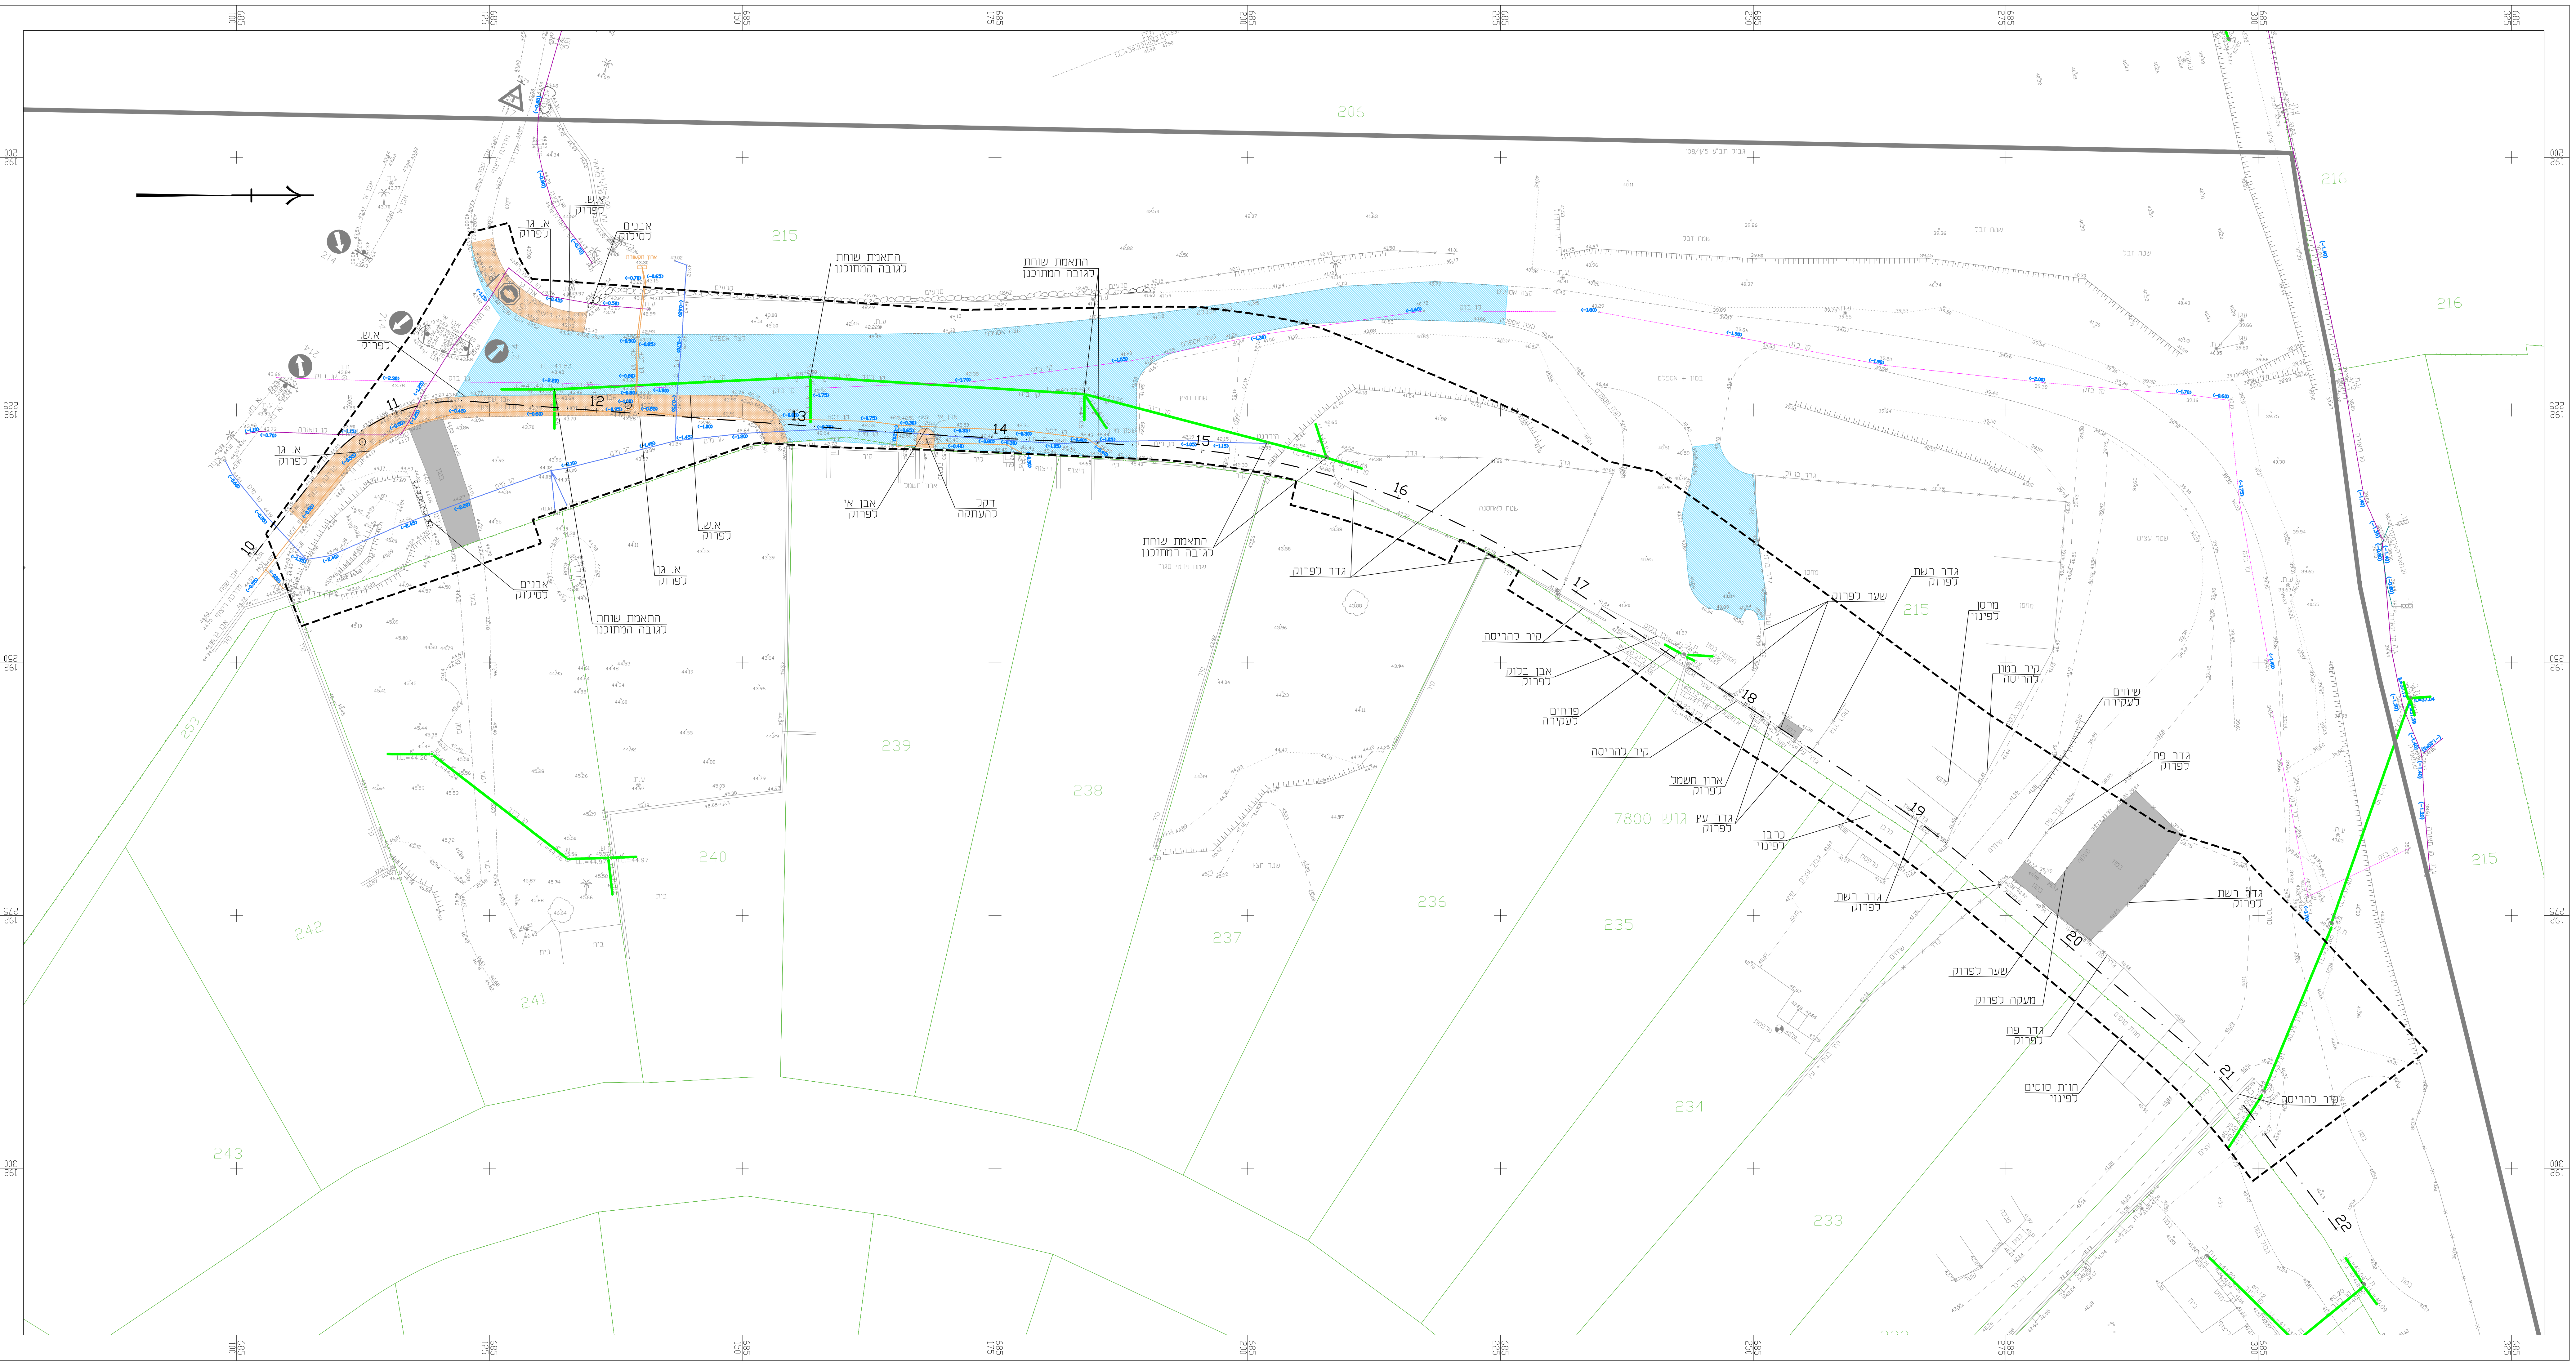
206
215
216
214
253
239
238
237
236
235
234
233
240
241
242
243
10
11
12
13
14
15
16
17
18
19
20
21
22
א.ש. לפרוק
א. גן לפרוק
אבנים לסילוק
התאמת שחות לגובה המתוכנן
אבן אי לפרוק
דקל להעתקה
גדר לפרוק
קיר להריסה
אבן בלוק לפרוק
פרחים לעקירה
ארון חשמל לפרוק
גדר עץ לפרוק
כרבן לפינוי
שער לפרוק
גדר רשת לפרוק
מחסן לפינוי
קיר בטון להריסה
שיחים לעקירה
גדר פח לפרוק
מעקה לפרוק
חוות סוסים לפינוי
גוש 7800
קצה אספלט
קו ביוב
קו מים
קו תאורה
סלעים
בטון + אספלט
שטח לאחסנה
שטח חצץ
שטח עצים
שטח פרטי סגור
בטון