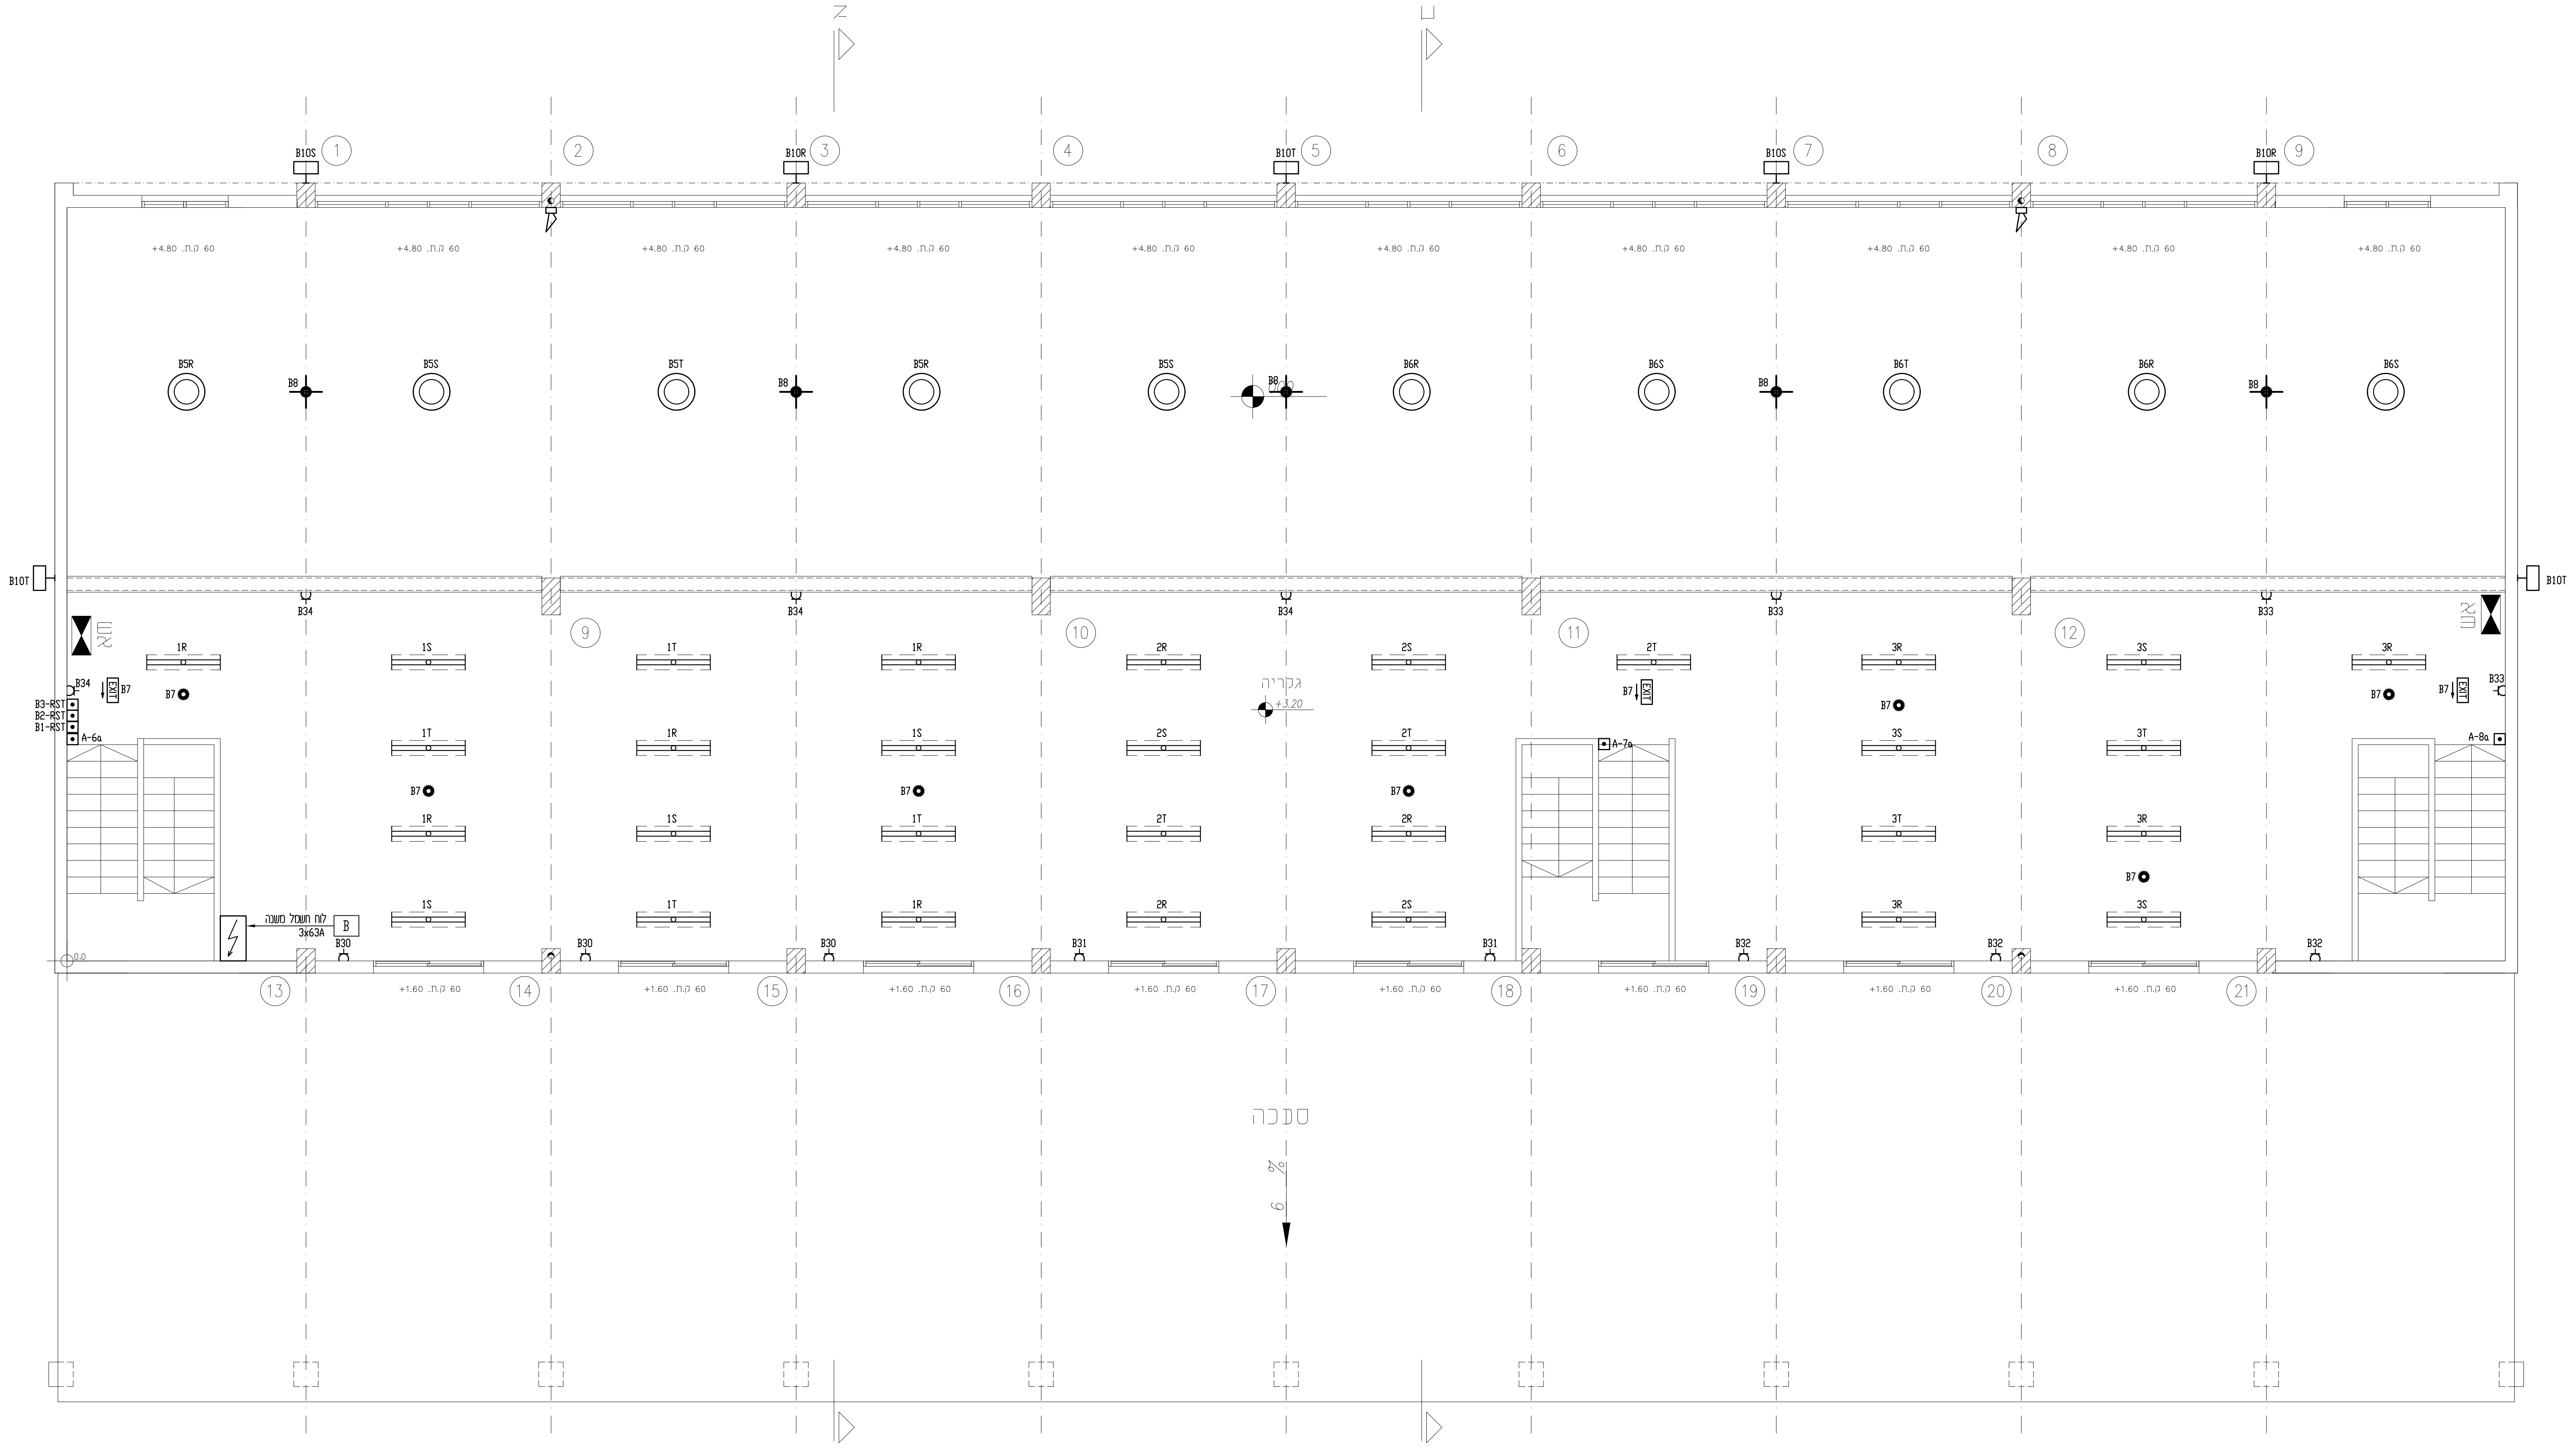
1
2
3
4
5
6
7
8
9
10
11
12
13
14
15
16
17
18
19
20
21
B10S
B10R
B10T
+4.80 ק.ת. 60
B5R
B5S
B5T
B6R
B6S
B6T
B8
B34
B33
1R
1S
1T
2R
2S
2T
3R
3S
3T
B7
EXIT
B3-RST
B2-RST
B1-RST
A-6a
A-7a
A-8a
גקריה
+3.20
לוח חשמל משנה
3x63A
B
B30
B31
B32
0.0
+1.60 ק.ת. 60
סככה
א
ב

מחסני המועצה
קומת גלריה

מקרא

⊤	אביזר תאורת הצפה נורות לד 100 ווט מותקן על הקיר H=600.
◎	אביזר תאורה נורות לד 100 ווט תעשייתי צמוד תקרה
═	אביזר תאורה לד נורות 40 ווט, כולל כיסוי פוליקרבונט באורך 130 ס"מ צמוד תקרה
⊗ ⊗	אביזר תאורה נורות לד 16 ווט, עם כיסוי פוליקרבונט צמוד תקרה. או על הקיר H=220
✹	אביזר תאורת חרום חד תכליתי עם נורת לד 3 ווט צמוד תקרה
✛	אביזר תאורת חרום חד תכליתי עם נורת לד 2X3 ווט צמוד תקרה
EXIT	אביזר תאורת חרום דו תכליתי עם שלט "יציאה" עם נורות לד 3 ווט מעל משקוף הדלת
EXIT →	אביזר תאורת חרום דו תכליתי, דו צדדי עם שלט "יציאה" עם נורות לד 3 ווט צמוד תקרה
	מפסק מאור יחיד, כפול, חילוף תה"ט H=130.
⊡	לחצן הפעלת תאורה H=130.
	בית תקע חד-פאזי תה"ט 16 א' H=100 (אלא אם-כן צויין אחרת)
	בית תקע חד-פאזי תה"ט 16 א' פלסטי משוריין תה"ט H=180
	בית תקע לאנטנת T.V תה"ט H=180 (אלא אם-כן צויין אחרת)
	בית תקע לטלפון תה"ט (בממ"מ H=180)
	בית תקע חד פאזי 16 א', בחלל תקרה אקוסטית בצמוד ליח' מ.א.
	צופר מערכת גילוי עשן להתקנה פנימית H=250
◪	לחצן חרום הפסקת חשמל כללי h=180

על המבצע לבקר את המידות ולהודיע למתכנן על כל טעות, סטיה, סתירה או אי התאמה בטרם המשיך בעבודתו. המתכנן הינו הבעלים הבלעדי של תכנית זו ושל זכויות היוצרים בה. אין לעשות כל שמוש בתוכנית זו, ברעיונות הגלומים בה ללא אישור מראש ובכתב של המתכנן.

תפוצה

מהדורה:	תאריך:	ניהול ביצוע:	המזמין:	אדריכל:	קונסט':	אינסט':	מיזוג אויר:	בטיחות:			
00	12.08.18	X									

מהדורה:	תאריך עדכון:	עידכון
01	28.08.18	עדכון למכרז

המזמין:

פובזנר גידי
אדריכל

שם הפרויקט:

מחסני המועצה
תל מונד

שם התוכנית:

קומת גלריה
מתקן חשמל תקשורת ותאורה

מסי התוכנית:		4097-02		תכנן: י. רפפורט
לאישור	לעיון	למכרז	לביצוע	קנ"מ: 1:50	שרטט: אילנה
○	○	●	○	תאריך התחלה: 12.08.18	ביקר: י. רפפורט

י. רפפורט מהנדס חשמל בע"מ
תכנון יעוץ פיקוח
משרד: רח' אופנהיימר 5 רחובות
טל: 08-9315305 פקס: 08-9315307
מכתבים: ת.ד. 2446 רחובות 7612302
EMAIL: OFFICE@YRAP.CO.IL