
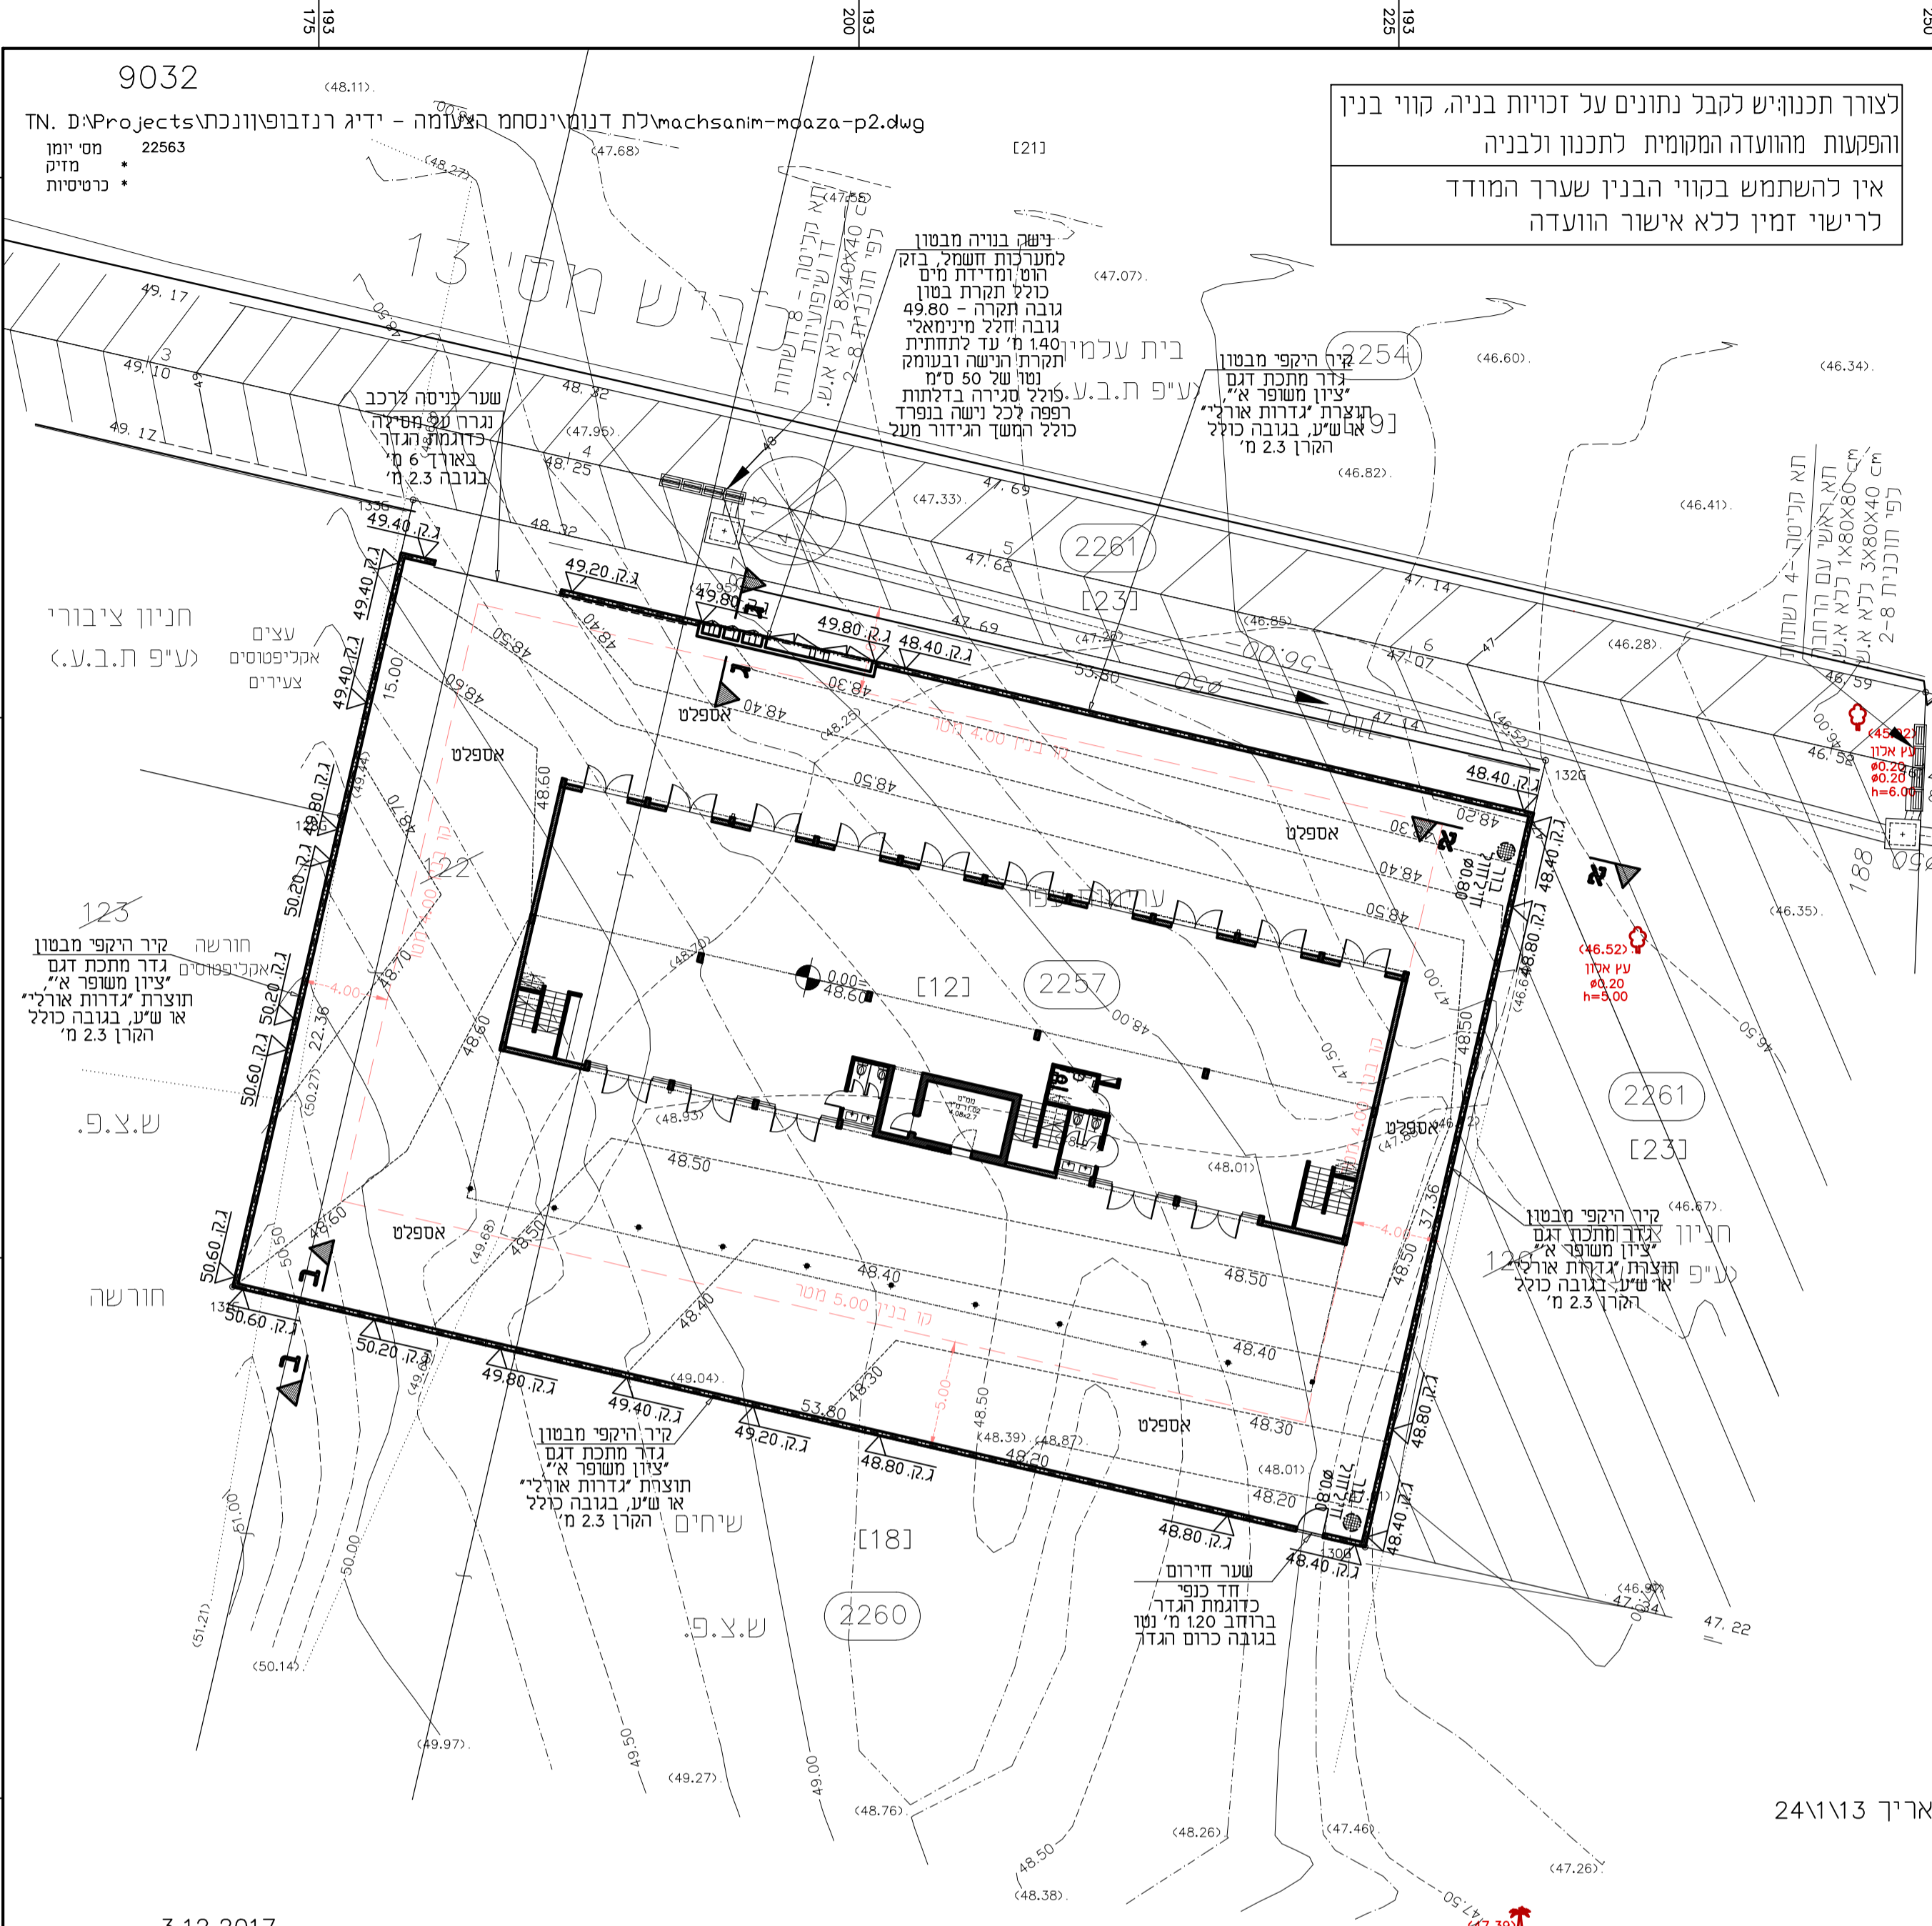


לצורך תכנון קבל נתונים על זכויות בניה, קווי בנין והפקעות מהוועדה המקומית לתכנון ולבניה אין להשתמש בקווי הבנין שערך המודד כרישוי זמין ללא אישור הוועדה

מפה מצבית וטופוגרפית (ראה הערה מס' 4)

מחוז : המרכז
 נפה : השרון
 מקום : תל-מונד
 גוש : 7801
 חלקי חלקות : 120,122,123
 חלקה ארעית : 12 ע"פ תכנית לצרכי רישום (מתאריך 13/01/24)
 מגרש 2257 לפי הצ/5-1/05א
 בשטח 2.000 ד'
 קנה מידה 1:250
 הוכן עבור : אדריכל גדעון פובנר

תרשים סביבה 1 : 5000

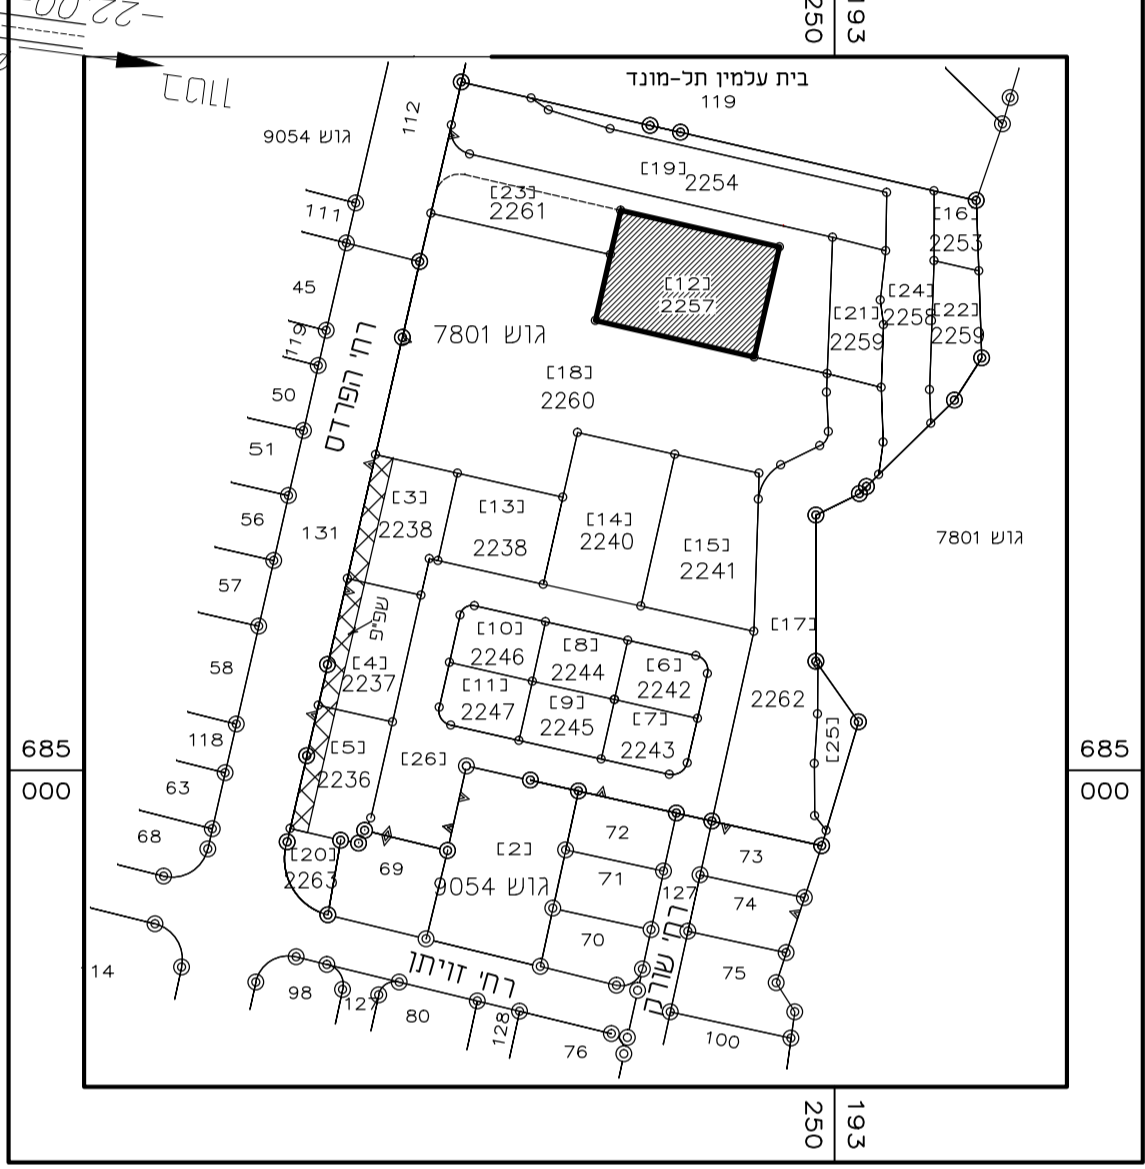

3.12.2017
 לזר ב.י.מידות הנדסיות בע"מ
 לזר ירון מודד מוסמך וקרטוגרף
 רח תל-חי 6 נתניה
 טל: 09-8624674 פקס: 09-8828151
 E-mail : office@byazar.co.il

- הערות:
- גבולות החלקות הרשומות נלקחו ממפת הגוש.
 - גבולות ושטח החלקה הארעית 12 נלקחו מתכנית לצרכי רישום מתאריך 13/01/24.
 - תחוקה לפי הצ/5-1/05א.
 - גבולות ושטח המגרש אינם סופיים ועשויים להשתנות עד לקבלת תכנית לצרכי רישום מאושרת כ-יכשרה לרישום.
 - אין להשתמש בקווי הבנין שערך המודד כרישוי זמין ללא אישור הוועדה.
 - אגבגבולות בסוגרים הינם קיימים ומבוססים על רשת האזן הארצית.
 - רשת הקואורדינטות הינה הרשת הארצית.
 - לא לצרכי רישום.

תאריך	אל	כמות	הערות	פורמט
22/08/18	תיק מכרז	למכרז		PDF

תאריך	מהד'	מהות השני/עודכן	חתימה
22/08/18	1	למכרז	

הוכן עבור:
מועצה מקומית תל-מונד

שם הפרויקט:
מחסני המועצה

שם התכנית:
תוכנית פיתוח

תאריך:	22.08.18	מספר תוכנית:	1/5
קנה מידה:	1:250	תכנון:	אופירה
קובץ:	machsanim-moaza-p2	שרטט:	נרי

לעיון
 למכרז
 לבצוע

המבצע אחראי לבדיקות ההתאמה, והכמויות בתכנית ובאתר. בכל מקרה של טעות של אי התאמה, יש להודיע למתכנן בטרם ביצוע העבודה. במקרה של ספק - שאלו!

התכנית הן רכוש וקניינו הרוחני של האדריכל ואין לעשות בהן שימוש כלשהו ללא קבלת רשות מפורשת.

אופירה עיצוין

רח' חזרצית 10 ת.ד. 719 אבן-הירודה 40500
 טל: 09-8998411 פקס: 09-8919030
 דוא"ל: NOF@OFIRA.CO.IL