
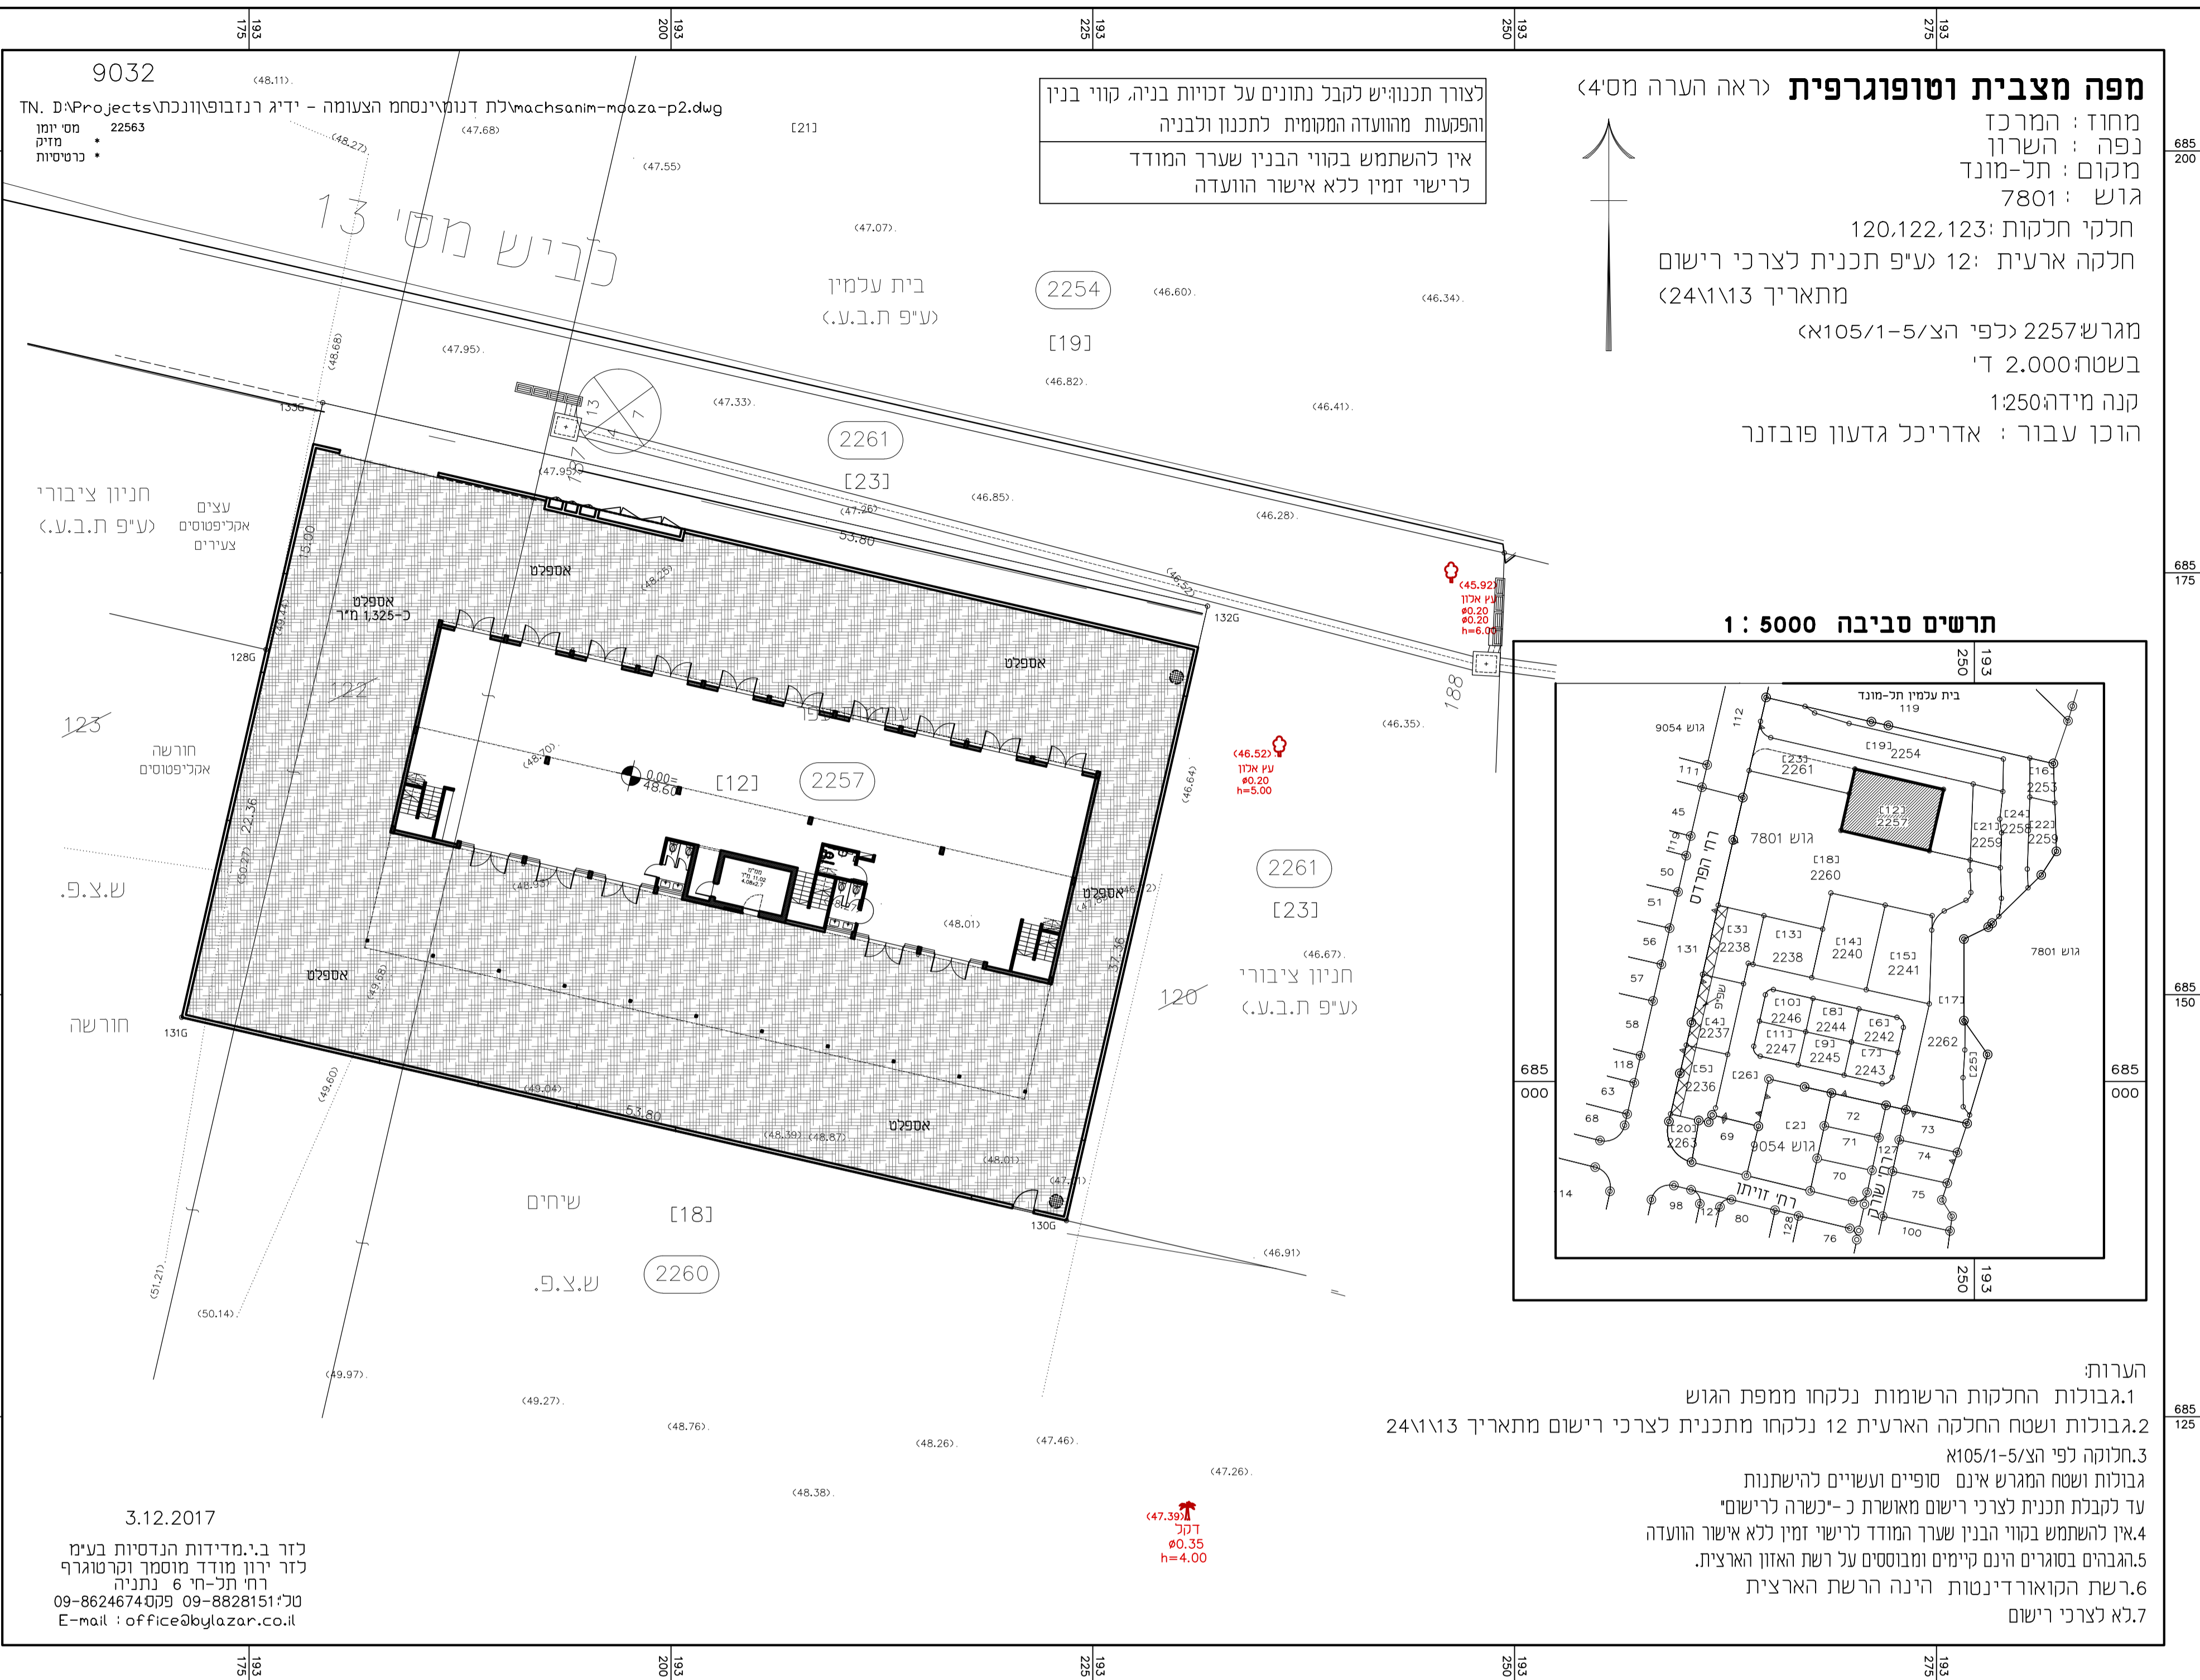


לצורך תכנון לקבל נתונים על זכויות בניה, קווי בנין והפקעות מהועדה המקומית לתכנון ולבניה אין להשתמש בקווי הבנין שערך המודד כרישוי זמין ללא אישור הועדה

מפה מצבית וטופוגרפית (ראה הערה מס' 4)

מחוז : המרכז
 נפה : השרון
 מקום : תל-מונד
 גוש : 7801
 חלקי חלקות : 120,122,123
 חלקה ארעית : 12 ע"פ תכנית לצרכי רישום מתאריך 24/01/13
 מגרש 2257 לפי הצ/5-105/1א
 בשטח 2.000 ד'
 קנה מידה 1:250
 הוכן עבור : אדריכל גדעון פובזנר

תרשים סביבה 1 : 5000

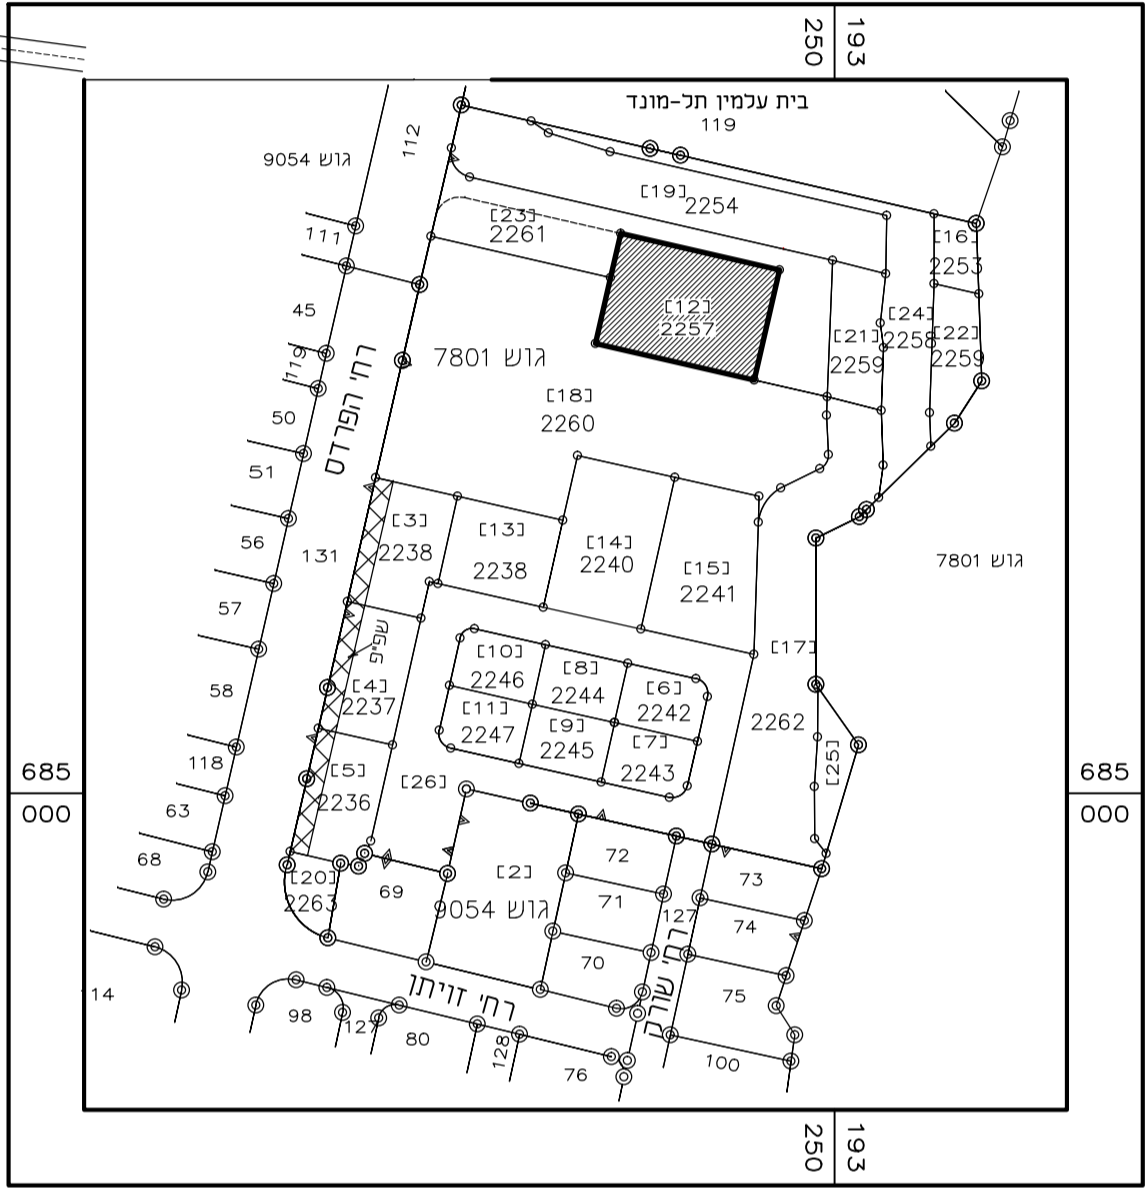

3.12.2017
 לזר ב.י. מידידות הנדסיות בע"מ
 לזר ירון מודד מוסמך וקרטוגרף
 רח' תל-חי 6 נתניה
 טל: 09-8624674 פקס: 09-8828151
 E-mail : office@bylazar.co.il

- הערות:
- גבולות החלקות הרשומות נלקחו ממפת הגוש.
 - גבולות ושטח החלקה הארעית 12 נלקחו מתכנית לצרכי רישום מתאריך 24/01/13.
 - תחוקה לפי הצ/5-105/1א.
 - גבולות ושטח המגרש אינם סופיים ועשויים להשתנות עד לקבלת תכנית לצרכי רישום מאושרת כ-יכשרה לרישום.
 - אין להשתמש בקווי הבנין שערך המודד כרישוי זמין ללא אישור הועדה.
 - גובהים בסוגרים הינם קיימים ומבוססים על רשת האזן הארצית.
 - רשת הקואורדינטות הינה הרשת הארצית ללא לצרכי רישום.

תאריך	אל	כמות	הערות	פורמט
22/08/18	תיק מכרז	למכרז		PDF

תאריך	מהד'	מהות השני/עדכון	חתימה
22/08/18	1	למכרז	

חוכן עבור:
מועצה מקומית תל-מונד

שם הפרויקט:
מחסני המועצה

שם התכנית:
תוכנית ריצופים

תאריך:	22.08.18	מספר תוכנית:	2/5
קנה מידה:	1:250	תכנון:	אופירה
קובץ:	machsanim-moaza-p2	שרטט:	נרי

לעיון
 למכרז
 לבצוע

המבצע אחראי לבדיקות ההתאמה, והכמויות בתכנית וביאמה. בכל מקרה של טעות או אי התאמה, יש להודיע למתכנן בסדרם בריצוע העבודה. במקרה של ספק - שאלו התכניות הן רכוש וקניינו הרוחני של האדריכל ואין לעשות בהן שימוש כלשהו ללא קבלת רשות מפורשת.

אופירה עציון
 רח' חזרצית 10 ת.ד. 71 אבן-יהודה 40500
 טל: 09-8998411 פקס: 09-8919030
 דוא"ל: NOF@OFIRA.CO.IL