
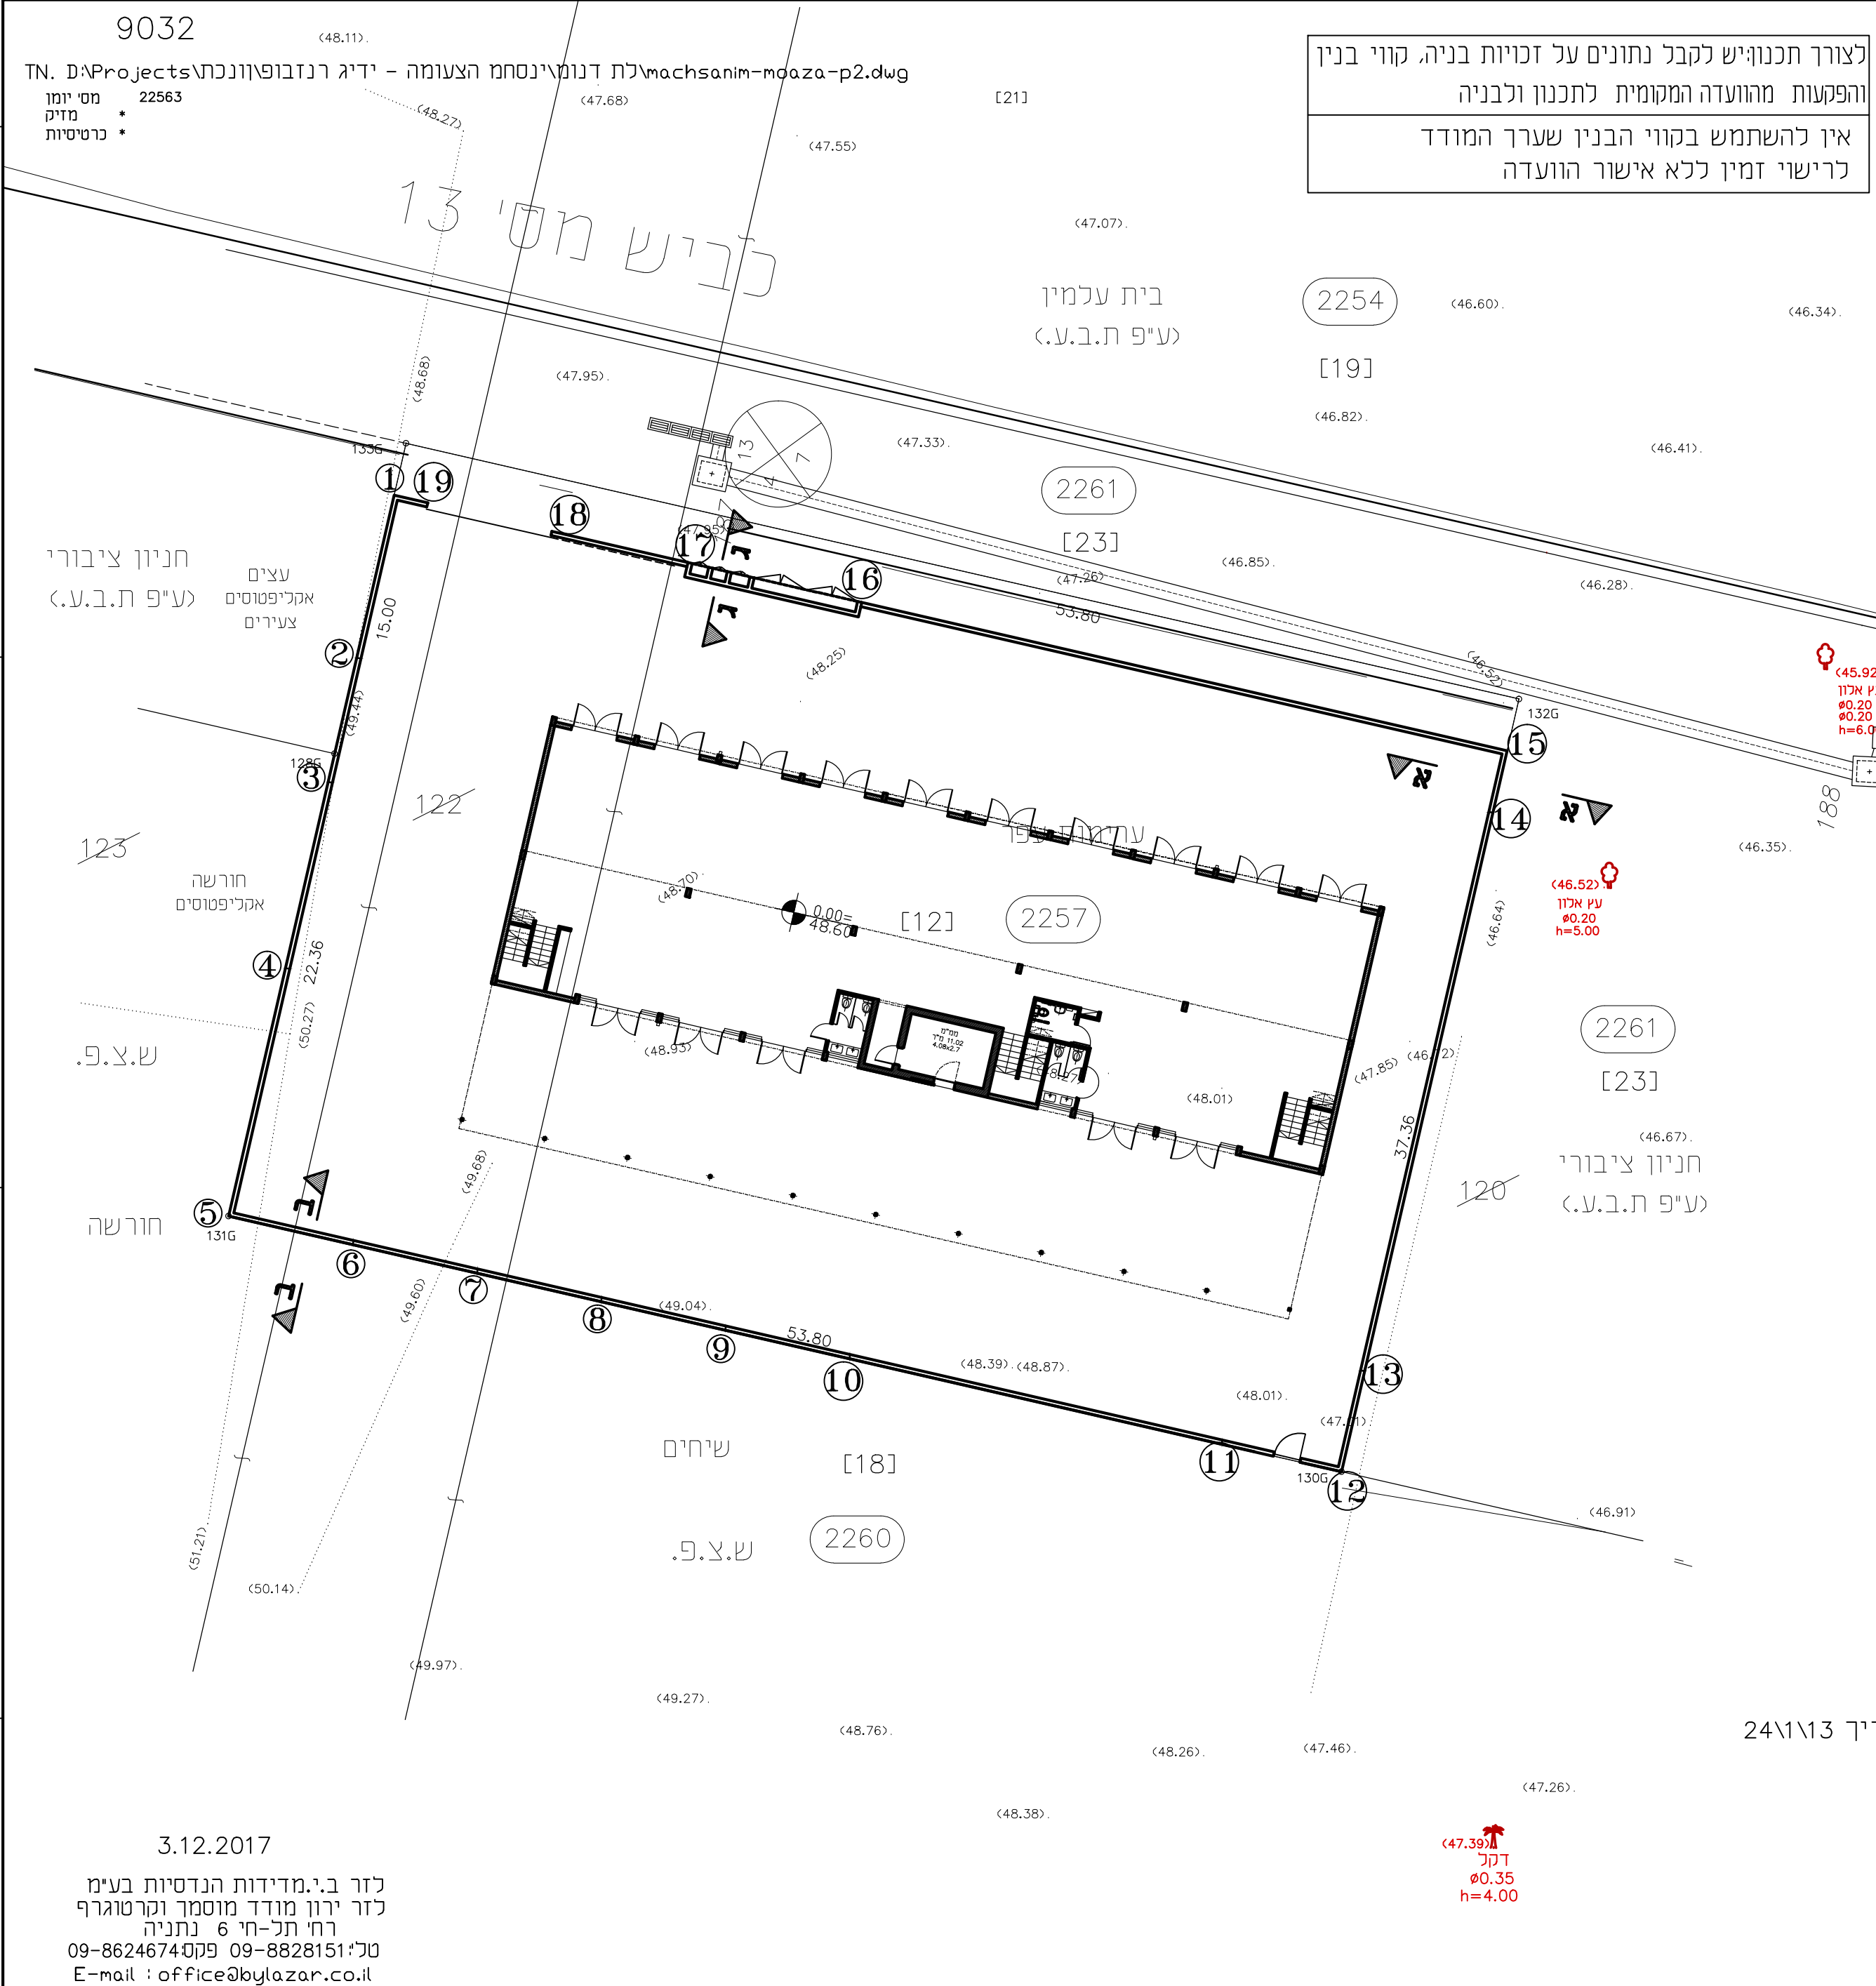


לצורך תכנון יש לקבל נתונים על זכויות בניה, קווי בנין והפקעות מהועדה המקומית לתכנון ולבניה. אין להשתמש בקווי הבנין שערך המודד כרישוי זמין ללא אישור הוועדה.

מפה מצבית וטופוגרפית (ראה הערה מס' 4)

מחוז: המרכז
 נפה: השרון
 מקום: תל-מונד
 גוש: 7801
 חלקי חלקות: 120, 122, 123
 חלקה ארעית: 12 ע"פ תכנית לצרכי רישום מתאריך 24/01/13
 מגרש 2257 לפי הצ/5-105/1א
 בשטח 2.000 ד'
 קנה מידה 1:250
 הוכן עבור: אדריכל גדעון פובזנר

תרשים סביבה 1:5000

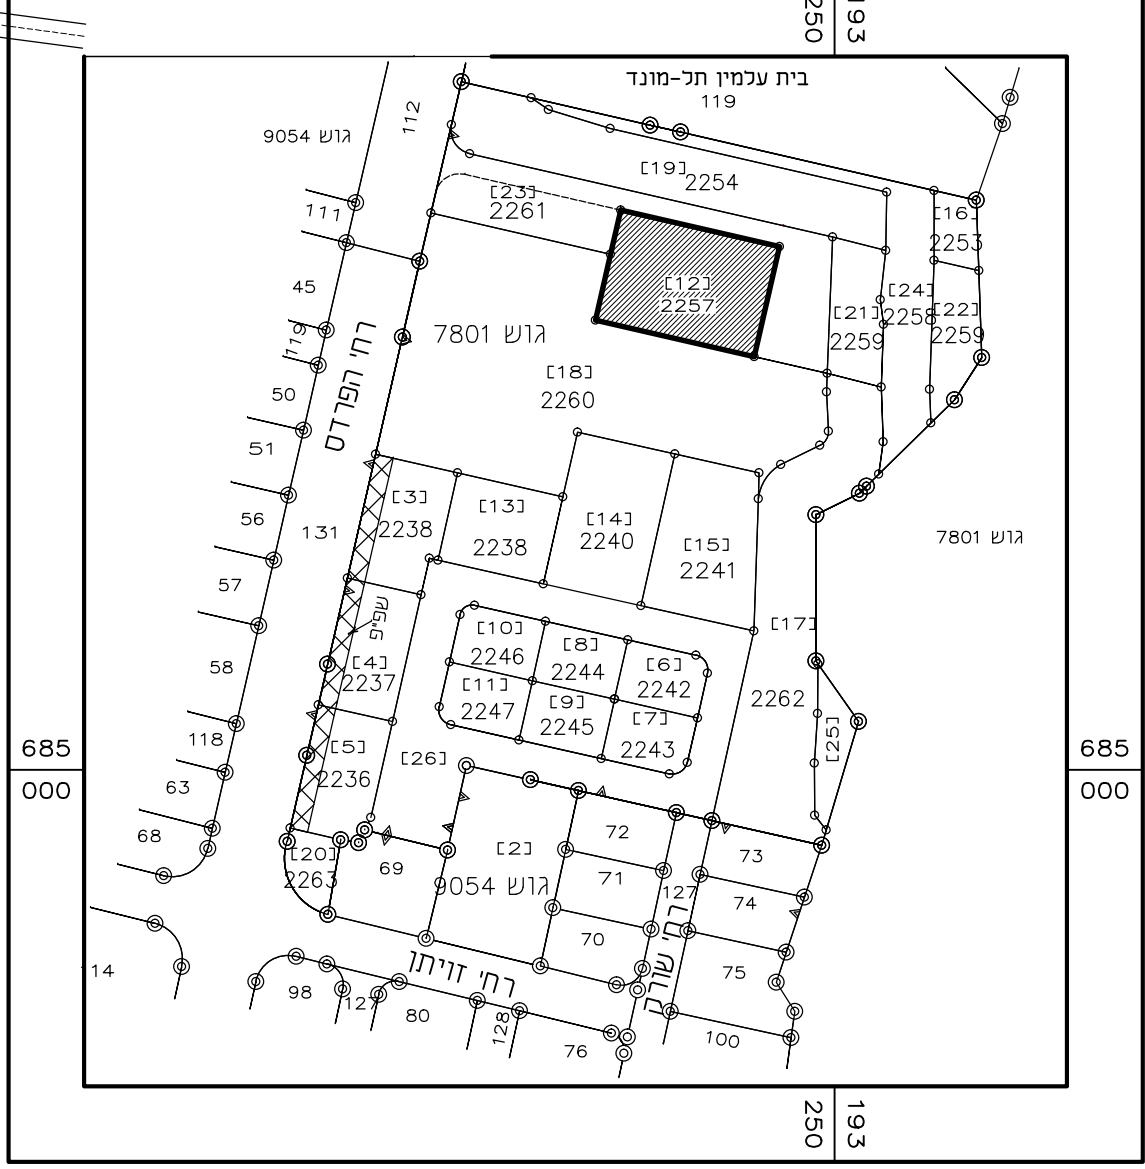

3.12.2017
 לזר ב.י. מידידות הנדסיות בע"מ
 לזר ירון מודד מוסמך וקרטוגרף
 רח' תל-חי 6 נתניה
 טל: 09-8624674 פקס: 09-8828151
 E-mail: office@bylazar.co.il

- הערות:
- גבולות החלקות הרשומות נלקחו ממפת הגוש.
 - גבולות ושטח החלקה הארעית 12 נלקחו מתכנית לצרכי רישום מתאריך 24/01/13.
 - תחוקה לפי הצ/5-105/1א.
 - גבולות ושטח המגרש אינם סופיים ועשויים להשתנות עד לקבלת תכנית לצרכי רישום מאושרת כ-יכשרה לרישום.
 - אין להשתמש בקווי הבנין שערך המודד כרישוי זמין ללא אישור הוועדה.
 - גובהים בסוגרים הינם קיימים ומבוססים על רשת האזן הארצית.
 - רשת הקואורדינטות הינה הרשת הארצית ללא לצרכי רישום.

פרמט	הערות	כמות	אל	תאריך
PDF		למכרז	תיק מכרז	22/08/18

חתימה	שם הפרויקט	מחיר	תאריך
	מועצה מקומית תל-מונד	1	22/08/18

הוכן עבור:
מועצה מקומית תל-מונד

שם הפרויקט:
מחסני המועצה

שם התכנית:
תוכנית הפניה לפרישות וזתכים

תאריך:	22.08.18	מספר תוכנית:	3/5
קנה מידה:	1:250	תכנון:	אופירה
קובץ:	machsanim-moaza-p2	שרטט:	נרי

לעיון למכרז לבצוע

המבצע אחראי לבידוק ההתאמה והכמויות בתכנית ובאתר. בכל מקרה של טעות או אי התאמה, יש להודיע למתכנן בסדרם בריצוע העבודה. במקרה של ספק - שאלו!

התכנית הן רכוש וקניינו הרוחני של האדריכל ואין לעשות בהן שימוש כלשהו ללא קבלת רשות מפורשת.

אופירה עציון

רח' חזרצית 10 ת.ד. 71 אבן-יהודה 40500
 טל: 09-8998411 פקס: 09-8919030
 דוא"ל: NOF@OFIRA.CO.IL