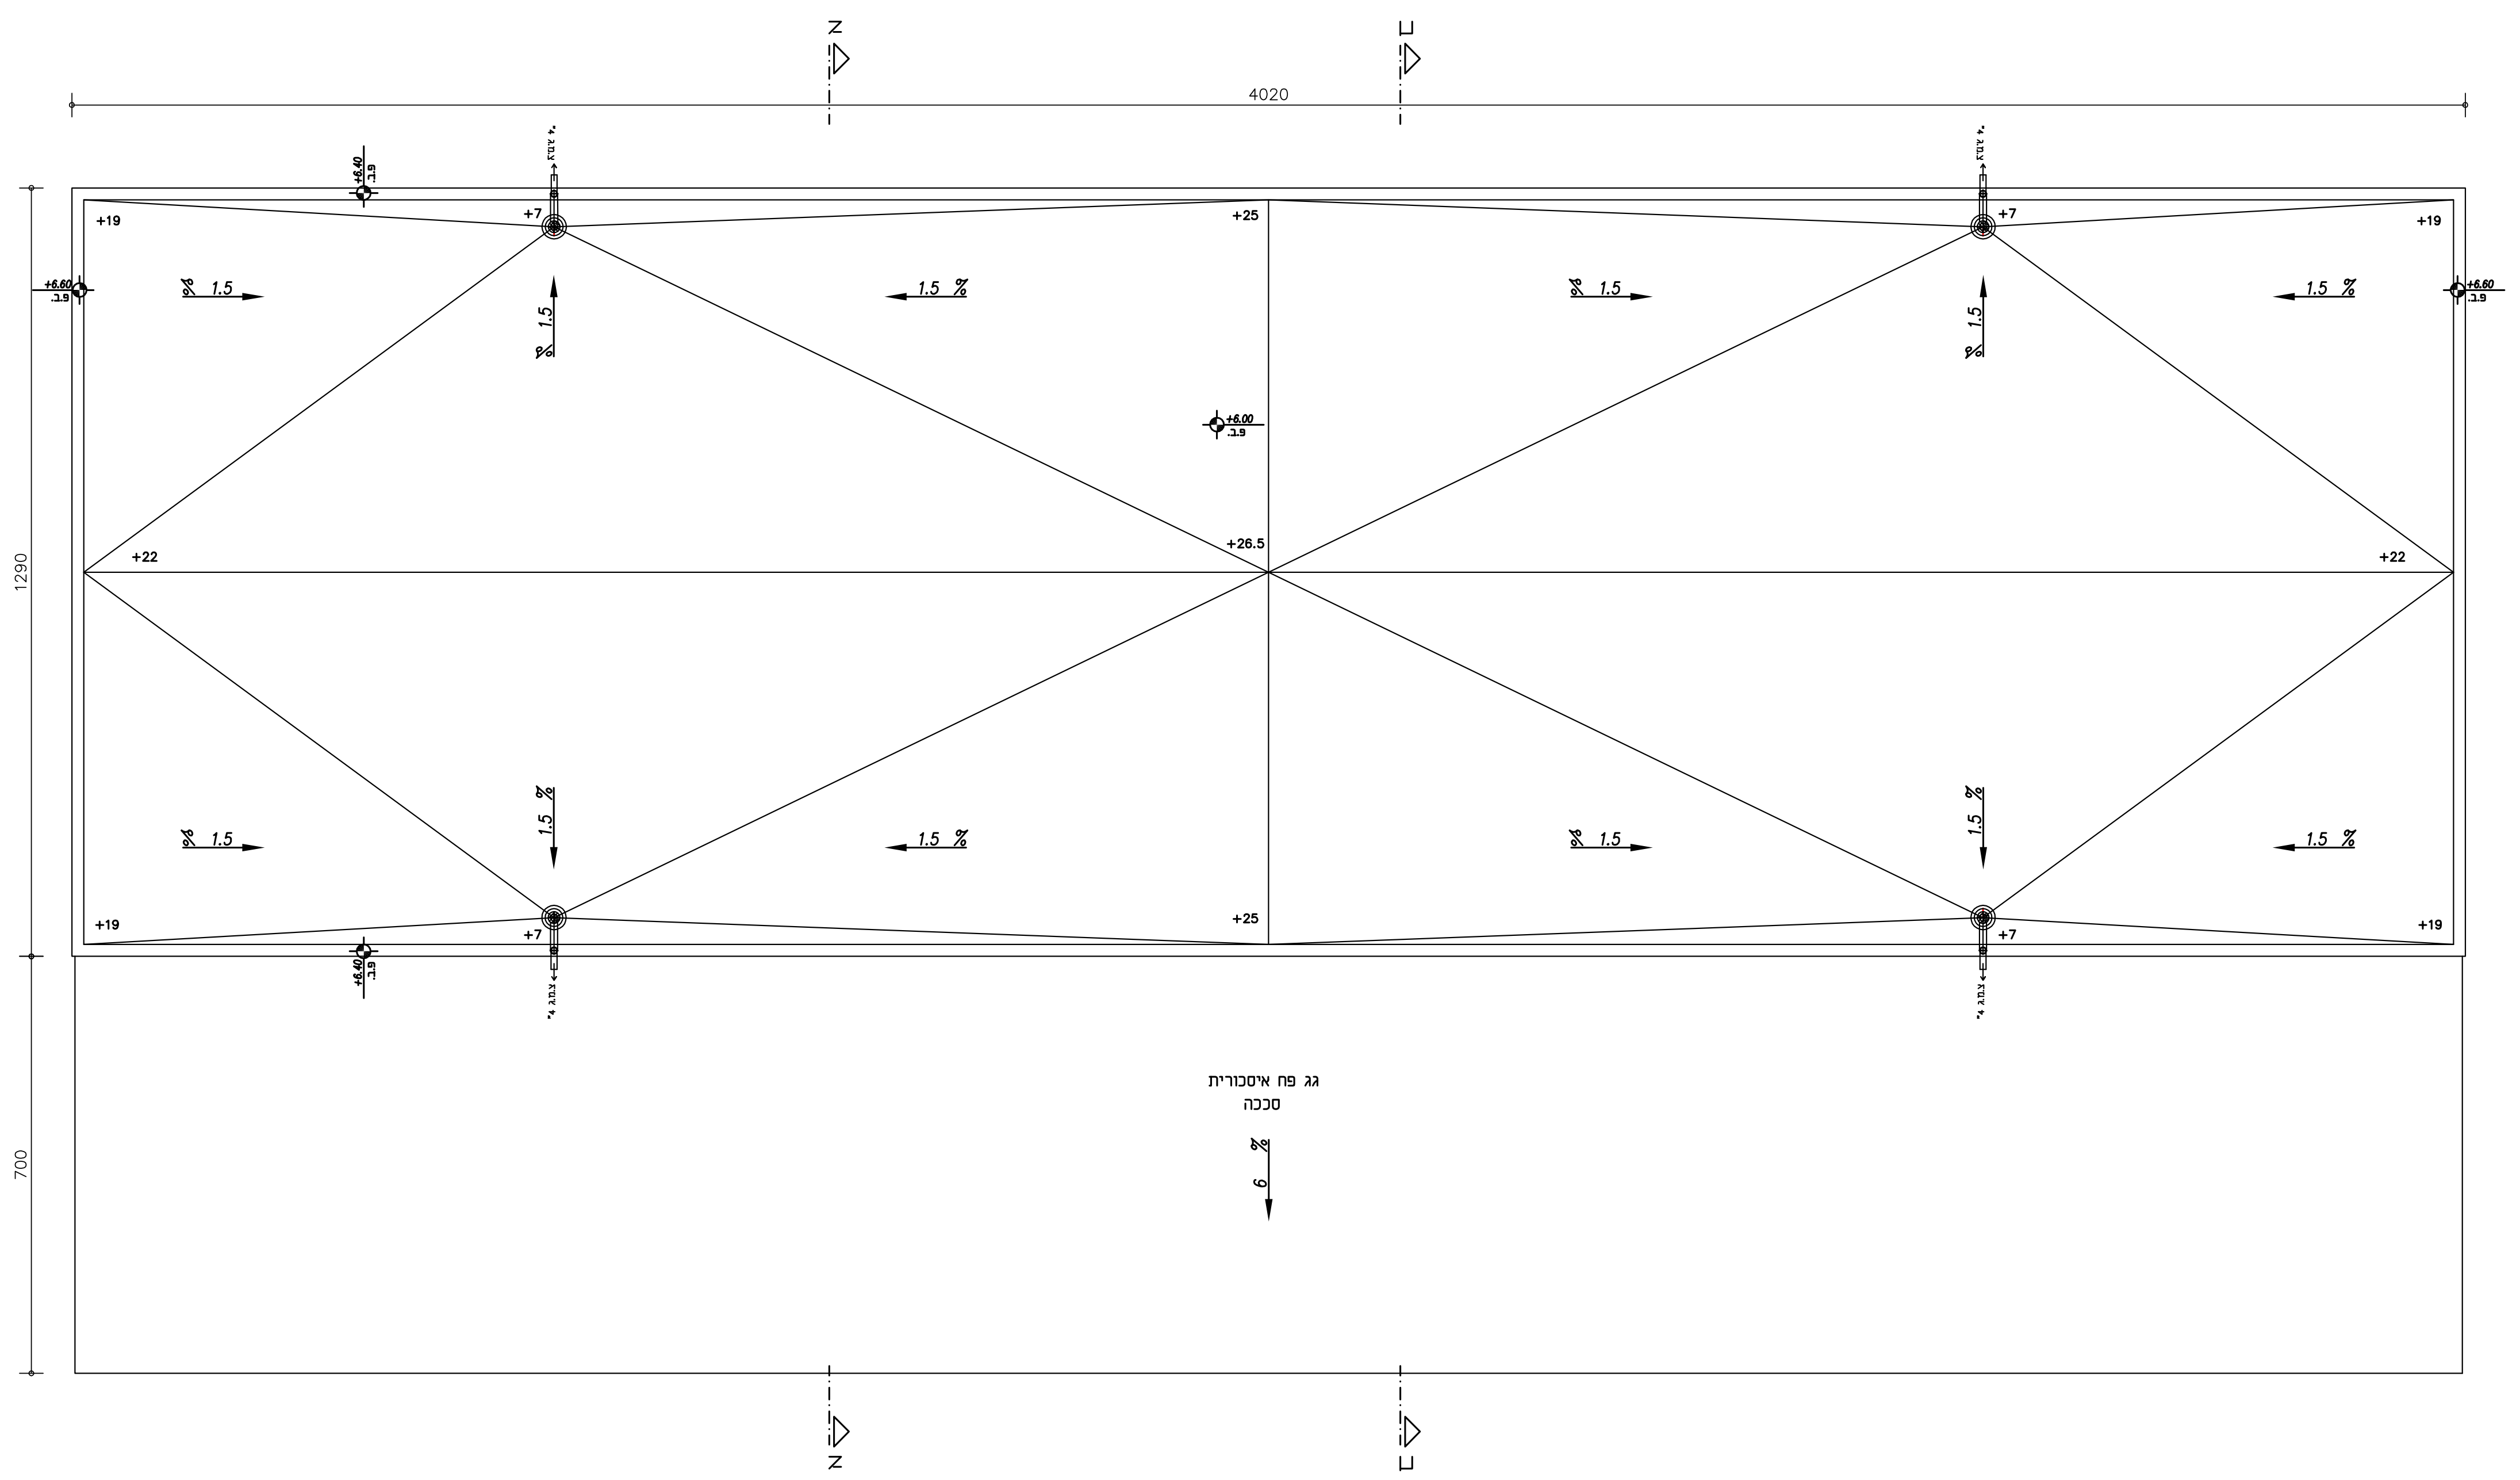

תפוצה

שנוי	תאריך	מזמין	קונסט'	חשמל	אינסט'	פתוח	מעליות	מיזוג אויר	בטיחות	תנועה	אקוסטיקה	-	-	-	-	-	-	-	תאום פקק	אתר
		-	-	-	-	-	-	-	-	-	-	-	-	-	-	-	-	-	-	-
	13.12.17	1																		
	28.06.18	☒	☒	☒	☒			☒	☒											

	תאריך	שינוי	בוצע ע"י
01	-	- -	-

שינויים

לעיון	למכרז	לביצוע
☒	☒	☐
תאריך	תאריך	תאריך
28.06.18	02.08.18	---------

גודל גליון A 1

המבצע אחראי לבדיקת המידות ולהתאמתן במקום. על המבצע לבקר את כל המידות ועל כל אי התאמה יש להודיע למתכנן לפני הביצוע. אין לקבוע מידות ע"י מדידה בתכנית . אין לבצע ללא היתר בניה מתאים ותקף ו/או על פי תכנית שאיננה מסומנת כתכנית לביצוע.

פרויקט:
מחסני המועצה

המקום :
תל מונד

המזמין:
מועצה תל מונד

שם התכנית:
תכנית גג

שם הקובץ:	קנה המידה: **1:100**	תאריך : **28.06.18**
מספר התכנית: **03**	תכנן **גידי**	שינוי מס': **00**
	מתכנן אחראי **ניק**	תאריך עדכון: **00.00.00**

ש.פובזנר - ג.פובזנר
אדריכלים
רח' בן-עזרא 5, ת"א 64246
טל: 03-5247389 פקס: 03-5249875
Email: general@powsner.com