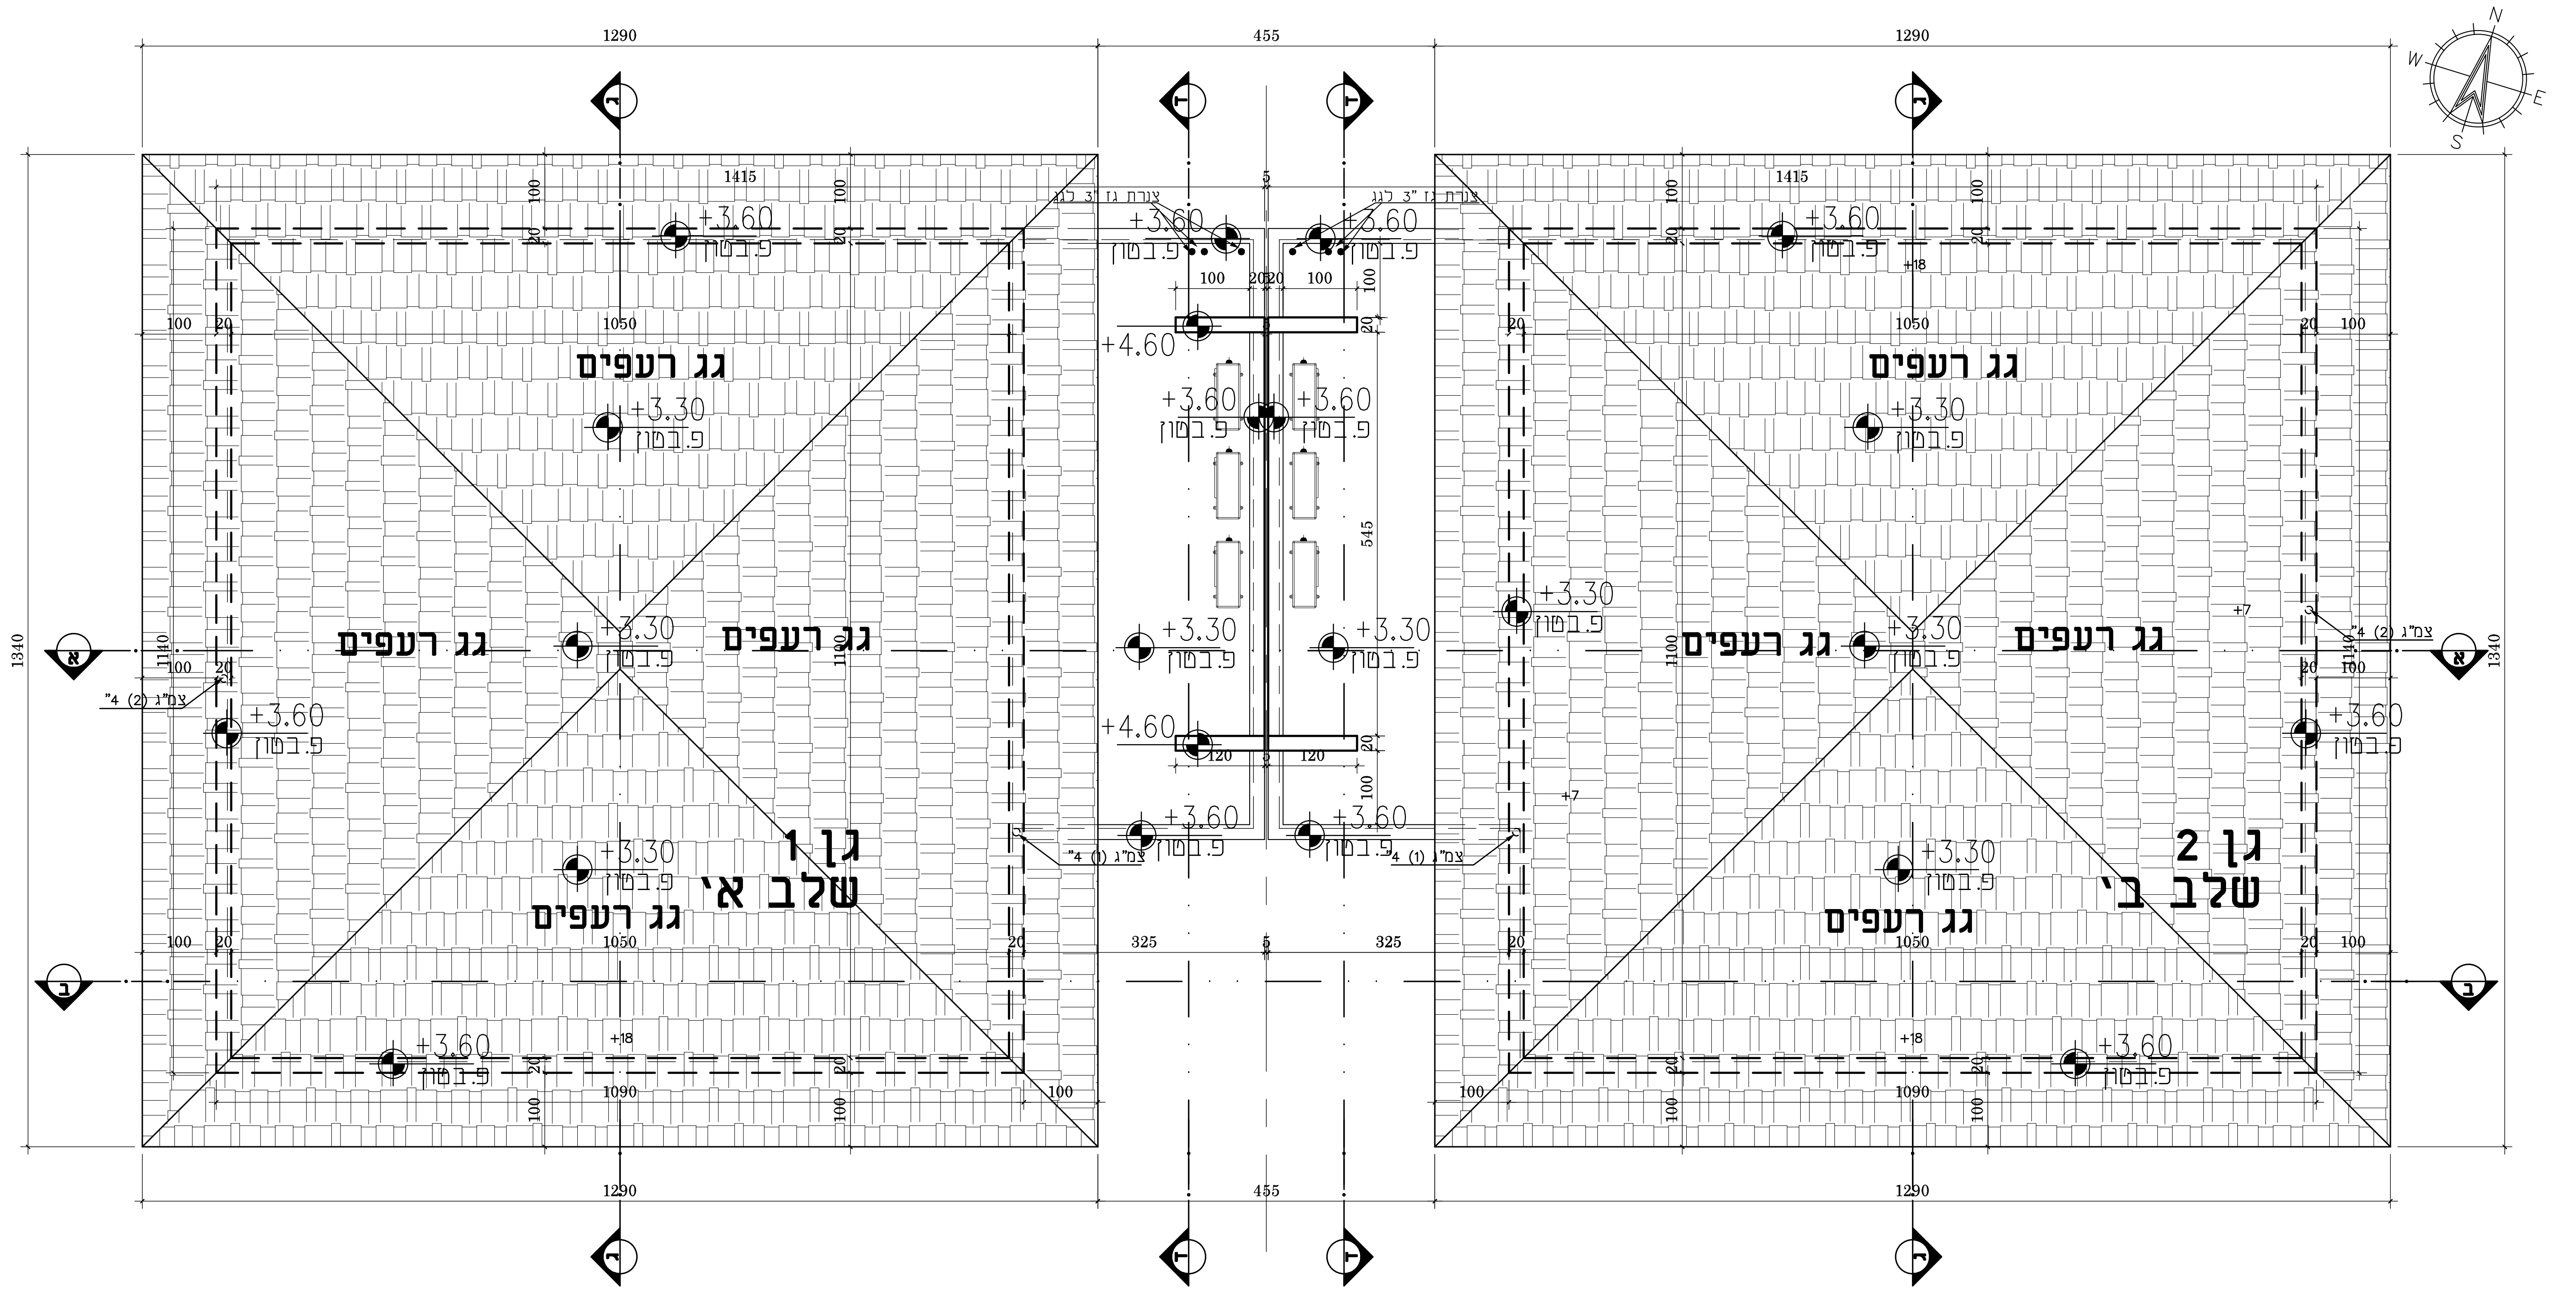
1290
455
1290
1415
1050
1090
1340
1100
325
545
100
20
120
גג רעפים
גג רעפים
גג רעפים
גג רעפים
גג רעפים
גג רעפים
גג רעפים
גג רעפים
+3.60
פ.בטון
+3.30
פ.בטון
+4.60
גן 1
שלב א׳
גן 2
שלב ב׳
א
ב
ג
ד
ה
N
S
E
W

תכנית ק.גגות


1290
1290
1415
1375
1050
1090
1340
1100
325
545
+3.60
פ.בטון
+3.30=+55.30
+3.30=+54.90
פ.בטון
+4.60
+7
+18
גן 1
שלב א׳
גן 2
שלב ב׳
ראה חתך ד-ד
א
ב
ג
ד
ה
N
S
E
W

תכנית ק.גגות-ניקוזים

הערות:

1. כל הזכויות על תכניות אלה שייכות לאדריכל
2. הקבלן המבצע אחראי על תאום בין כל תכניות הביצוע של כל יועצי התכנון. במידה ויתגלו אי התאמות בין התכניות, או חוסר בפרטים או כל אי בהירות אחרת, עליו להודיע מיד לאדריכל.
3. הקבלן המבצע אחראי על כך שכל החומרים, האביזרים וחלקי בנין אחרים המורכבים בבנין באמצעותו, יהיו בעלי תו תקן ישראלי. בהעדר תו תקן, יעמדו בדרישות מכון התקנים ובדרישות חוק התכנון והבניה.
4. על הקבלן לבדוק את התכניות ולהעביר למתכננים את הערותיו לתכניות, פרטים ומפרטים – לפני תחילת הבניה, או לפני ביצוע תכנית אשר חלו בה שינויים בזמן הבניה. במידה והקבלן ביצע בשטח עבודות אשר אינן לפי התכניות, ולא אושרו ע"י המתכנן בכתב – תחול עליו אחריות מלאה לגבי העבודות הללו.
5. אין להתחיל בבנית המבנה, יסודות או חפירות בשטח, בטרם קבלת היתר בניה מהועדה המקומית.
6. יש למקם את המבנה על המגרש על ידי מודד מוסמך, כולל קביעת ה-00.0+ – הכל לפי תכנית העמדה של האדריכל.
7. קו תחתון של מוצא צ.מ.ג יהיה בגובה 15+ ס"מ מעל פני הקרקע או הריצפה המתוכננת, אלא אם כן צויין אחרת.

תאריך	מס׳	שינויים

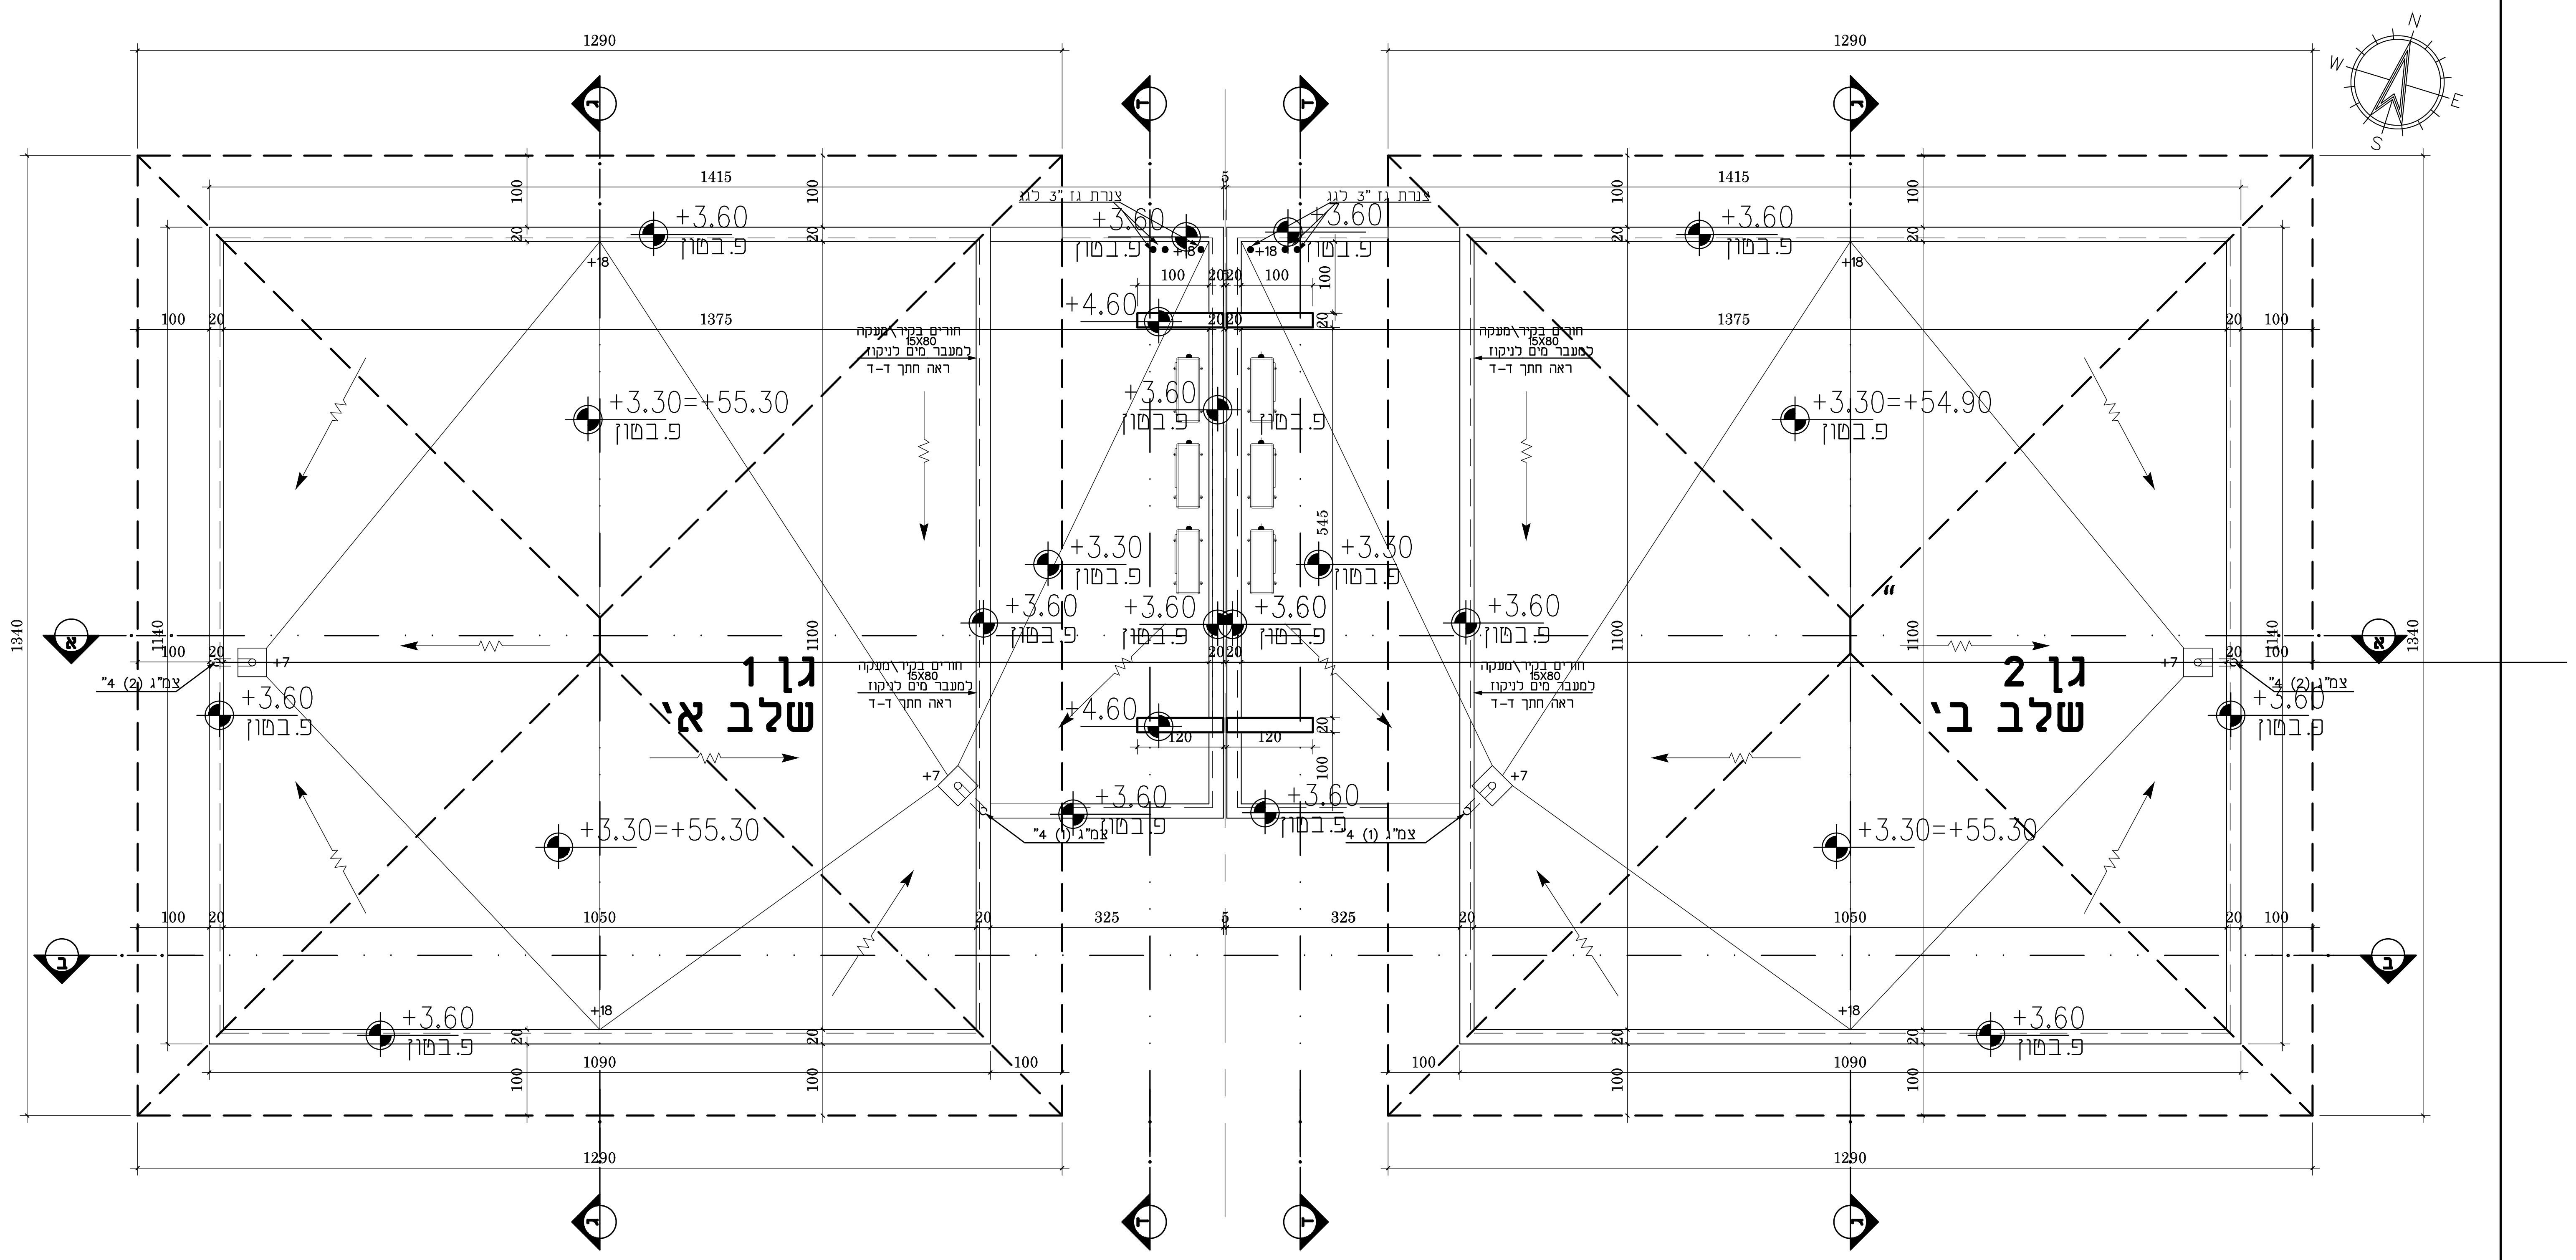תאריך	תפוצה
??.12.13	*

ריקוח, קבלן, פיקוח ניהול פרוייקט, מיזוג אויר, פיתוח נוף, מעליות, אקוסטיקה, בטיחות, עיצוב פנים, מיגון, אורכמות, אלומיניום, קונסטרוקציה, חשמל, אינסטלציה, תנועה וכבישים, מודד, נכים

נופר אדריכלים
ומתכנני ערים בע"מ
NOFAR Architects
& Urban Planners Ltd.

נחלת יצחק 32 תל אביב
Tel +972 3 6918585 Fax +972 3 6918787
32 Nahalat Yitzhak st. Tel Aviv 6744824
Web www.nofararchitects.com
Mail Office@nofararchitects.com

שם הפרוייקט
תל מונד
גן ילדים
PROJECT

שם התכנית
תכנית קומת גגות
DRAWING

שם הקובץ
1630-WR.DWG
FILE NAME

שרטט: לימור קוזיוקרו DRAWN BY
בדק: לימור קוזיוקרו CHECKED

מס׳ גליון 1630-WR 4 DRAWING NO.
מהדורה 2 REVISION

תאריך 29.10.19 DATE
קנה מידה 1:50 SCALE
מס׳ פרוייקט 1630 PROJECT

○ לעיון DESIGN ● למכרז BIDDING ○ לביצוע FINAL