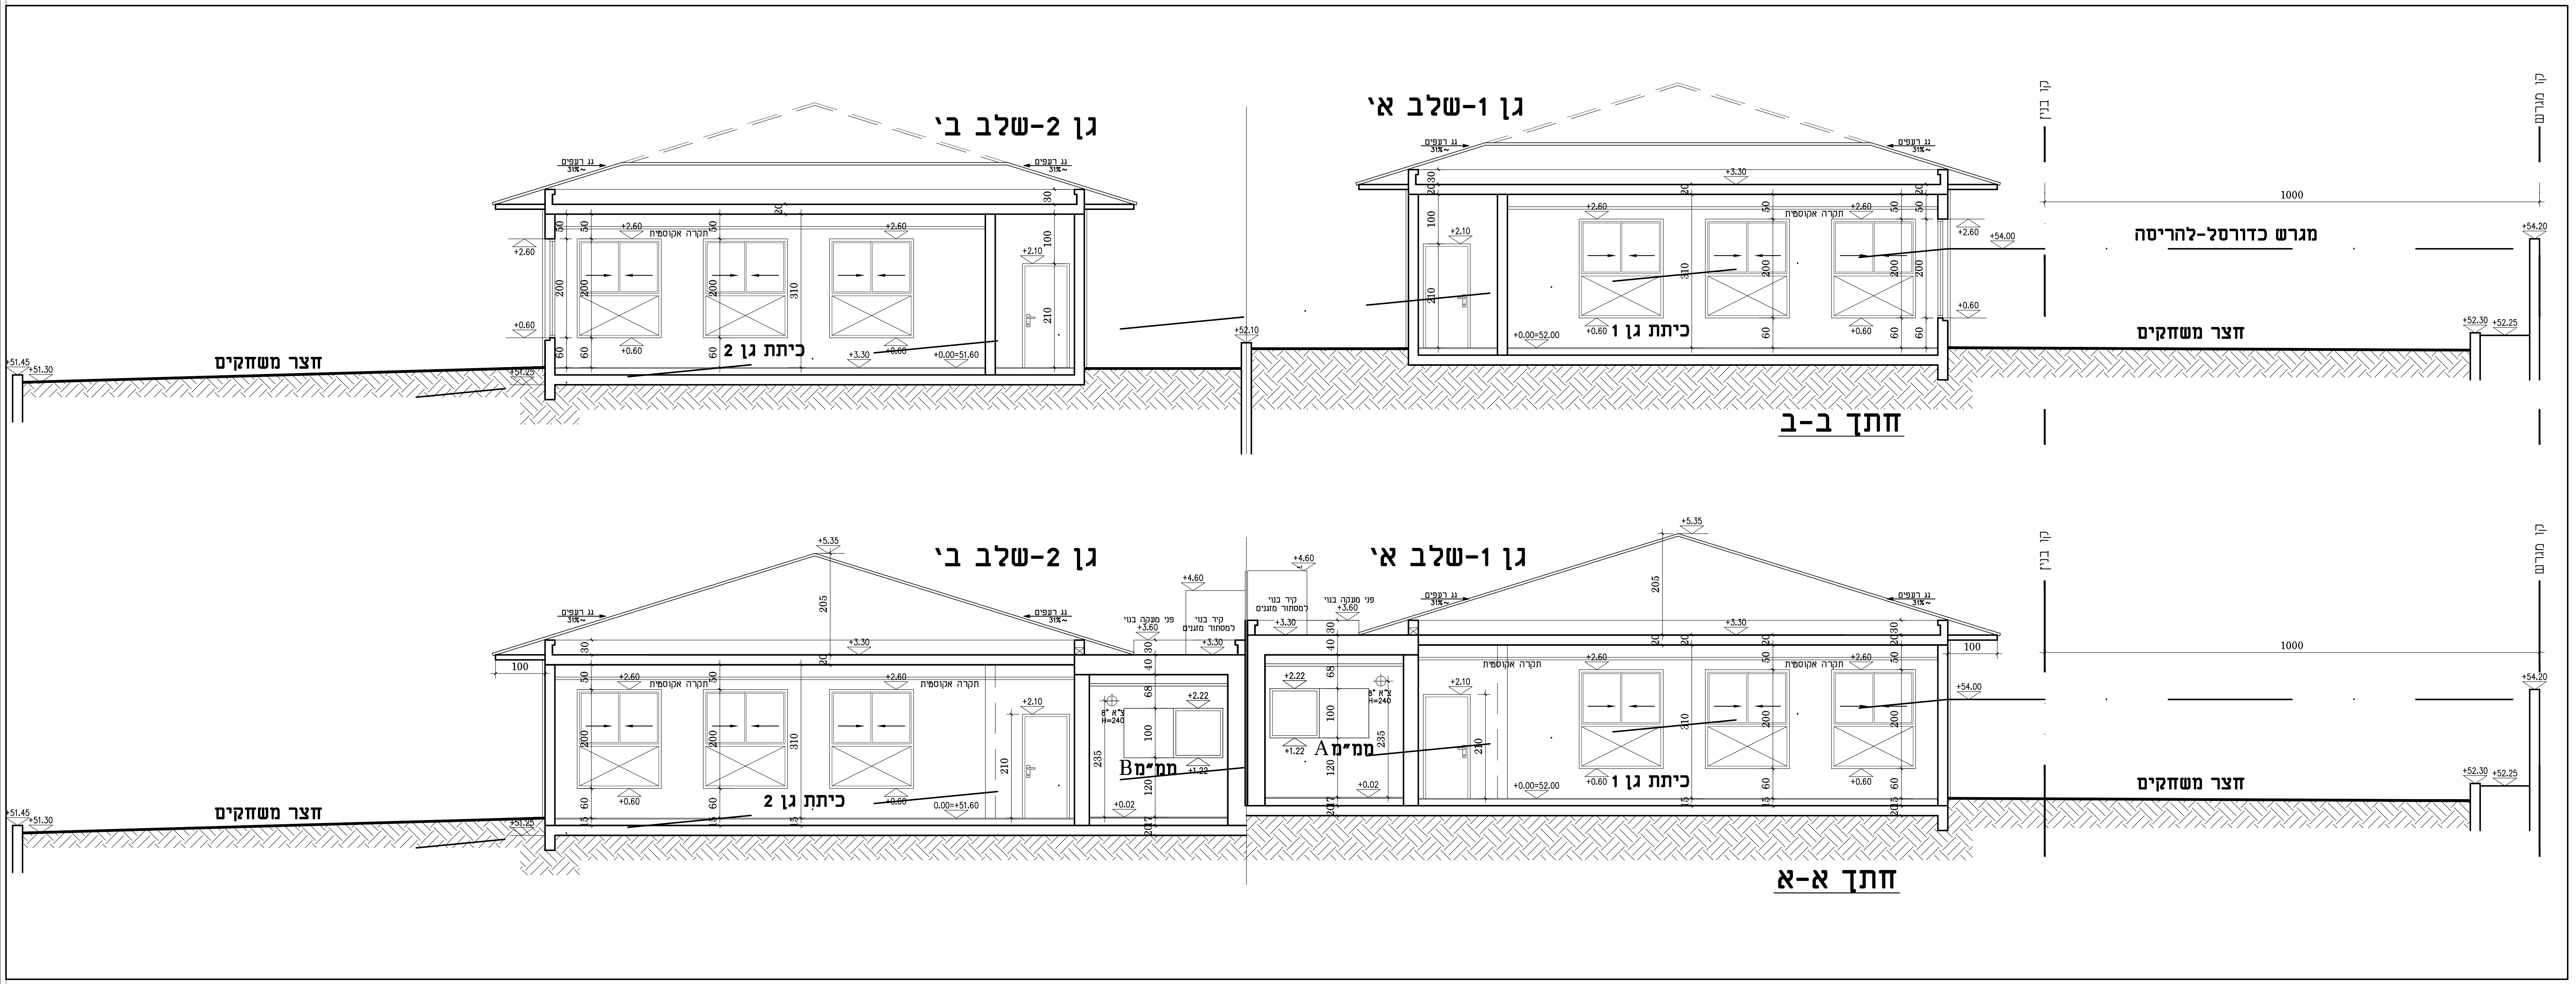
גן 2-שלב ב׳
גן 1-שלב א׳
גג רעפים 30%
הקרה אקוסטית
כיתת גן 2
כיתת גן 1
חצר משחקים
מגרש כדורסל-להריסה
ממ"מ A
ממ"מ B
קו בניין
קו מגרש
1000
+5.35
+4.60
+3.60
+3.30
+2.60
+2.22
+2.10
+0.60
+0.00=52.00
0.00=51.60
+54.20
+54.00
+52.30
+52.25
+52.10
+51.45
+51.30

חתך ב-ב

חתך א-א


קו מגרש
קו בניין
גן 1-שלב א׳
גג רעפים 30%
הקרה אקוסטית
כיתת גן
מטבחון
ממ"מ
חצר אחורית
שביל כניסה
גדר
500
+5.35
+4.60
+3.60
+3.30
+2.60
+2.22
+2.10
+0.60
+0.00=52.00
+0.02=52.02
+54.00
+53.50
+53.00
+52.75
+51.80

חתך ג-ג

חתך ד-ד

הערות:

1. כל הזכויות על תכניות אלה שייכות לאדריכל
2. הקבלן המבצע אחראי על תאום בין כל תכניות הביצוע של כל יועצי התכנון. במידה ויתגלו אי התאמות בין התכניות, או חוסר בפרטים או כל אי בהירות אחרת, עליו להודיע מיד לאדריכל.
3. הקבלן המבצע אחראי על כך שכל החומרים, האביזרים וחלקי בנין אחרים המורכבים בבנין באמצעותו, יהיו בעלי תו תקן ישראלי. בהעדר תו תקן, יעמדו בדרישות מכון התקנים ובדרישות חוק התכנון והבניה.
4. על הקבלן לבדוק את התכניות ולהעביר למתכננים את הערותיו לתכניות, פרטים ומפרטים – לפני תחילת הבניה, או לפני ביצוע תכנית אשר חלו בה שינויים בזמן הבניה. במידה והקבלן ביצע בשטח עבודות אשר אינן לפי התכניות, ולא אושרו ע"י המתכנן בכתב – תחול עליו אחריות מלאה לגבי העבודות הללו.
5. אין להתחיל בבנית המבנה, יסודות או חפירות בשטח, בטרם קבלת היתר בניה מהועדה המקומית.
6. יש למקם את המבנה על המגרש על ידי מודד מוסמך, כולל קביעת ה-00.0+ – הכל לפי תכנית העמדה של האדריכל.
7. קו תחתון של מוצא צ.מ.ג יהיה בגובה 15+ ס"מ מעל פני הקרקע או הריצפה המתוכננת, אלא אם כן צויין אחרת.

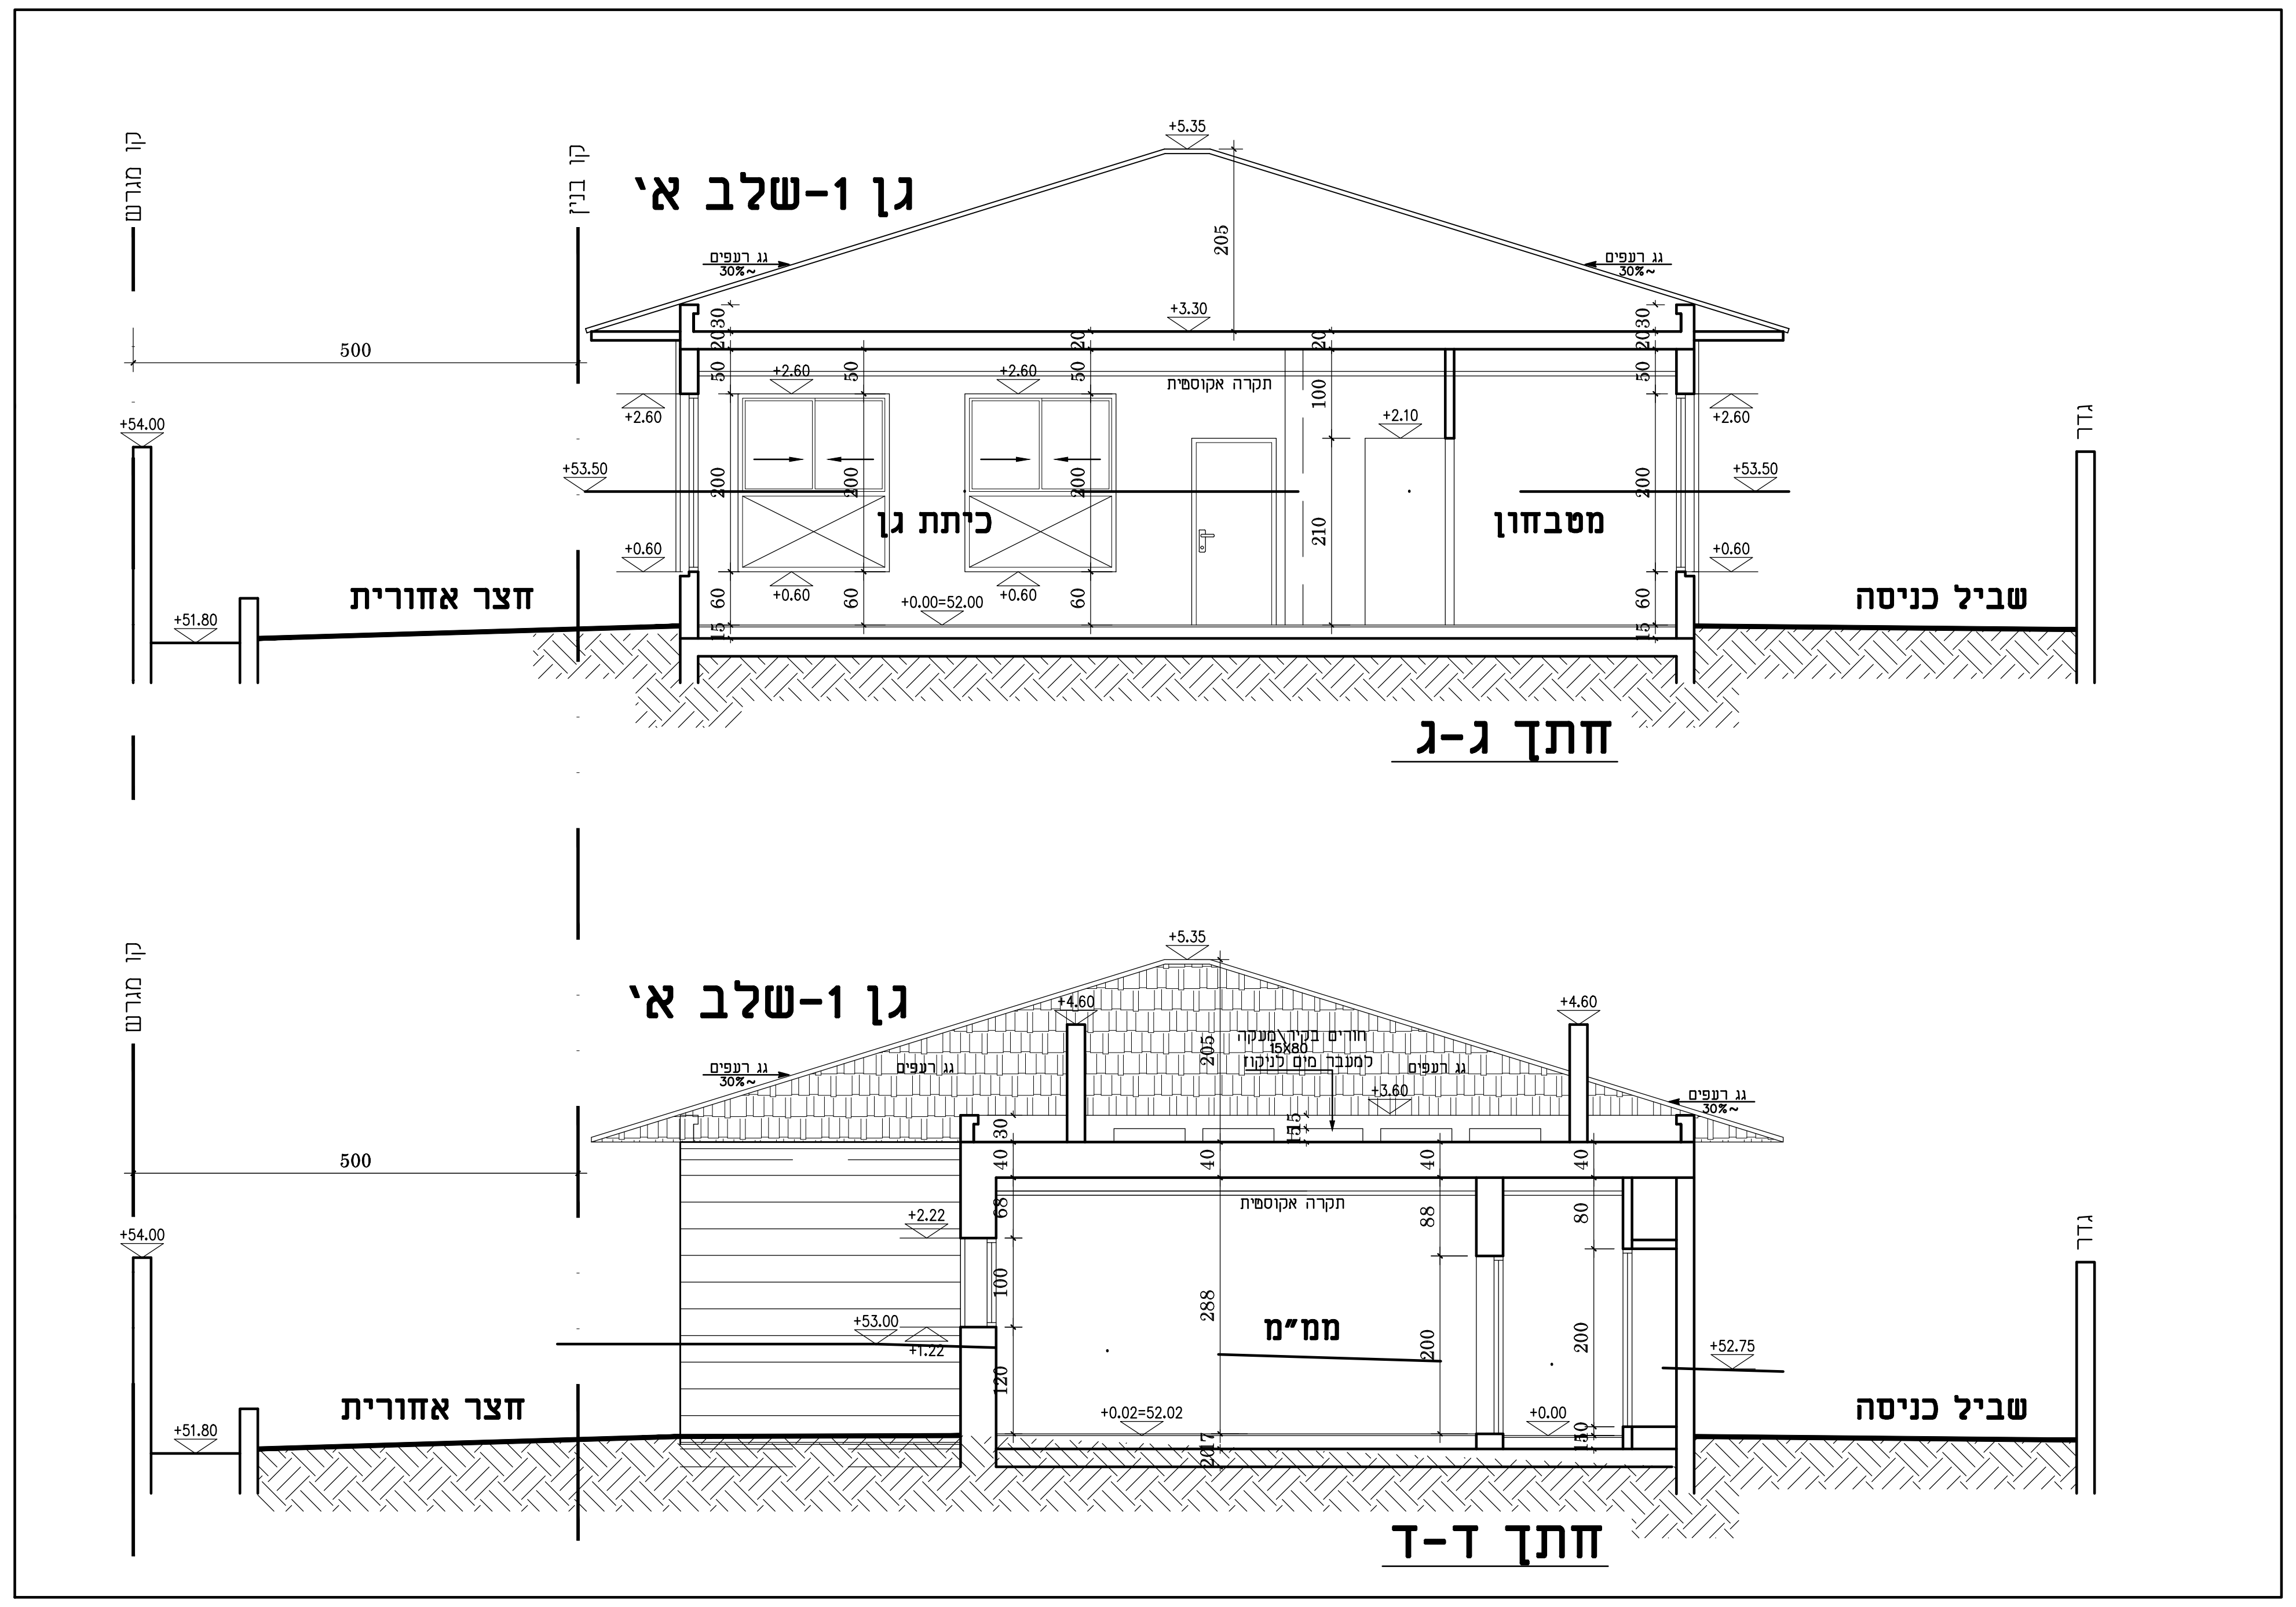תאריך	מסי	שינויים

תאריך	הערה
??.12.13	*

ניקוד | קבלן | פיקוח מנהל פרוייקט | מיזוג אויר | פיתוח ונוף | מעליות | אקוסטיקה | בטיחות | עיצוב פנים | מיגון | אלומות | אלומיניום | קונסטרוקציה | חשמל | אינסטלציה | תנועה וכבישים | מודד | נכים

נופר אדריכלים
ומתכנני ערים בע"מ
NOFAR Architects
& Urban Planners Ltd.
נחלת יצחק 32 תל אביב
Tel +972 3 6918585 Fax +972 3 6918787
32 Nahalat Yitzhak st. Tel Aviv 6744824
Web www.nofararchitects.com
Mail Office@nofararchitects.com

שם הפרוייקט
תל מונד
גן ילדים
PROJECT

שם התכנית
חתכים
DRAWING

שם הקובץ
1630-WS.DWG
FILE NAME

שרטט: לימור קוזיוקרו DRAWN BY
בדק: לימור קוזיוקרו CHECKED

מס׳ גליון 5 — 1630-WS DRAWING NO.
מהדורה 1 REVISION

תאריך 29.10.19 DATE
מס׳ פרוייקט 1630 PROJECT
קנה מידה 1:50 SCALE

○ לעיון DESIGN ● למכרז BIDDING ○ לביצוע FINAL