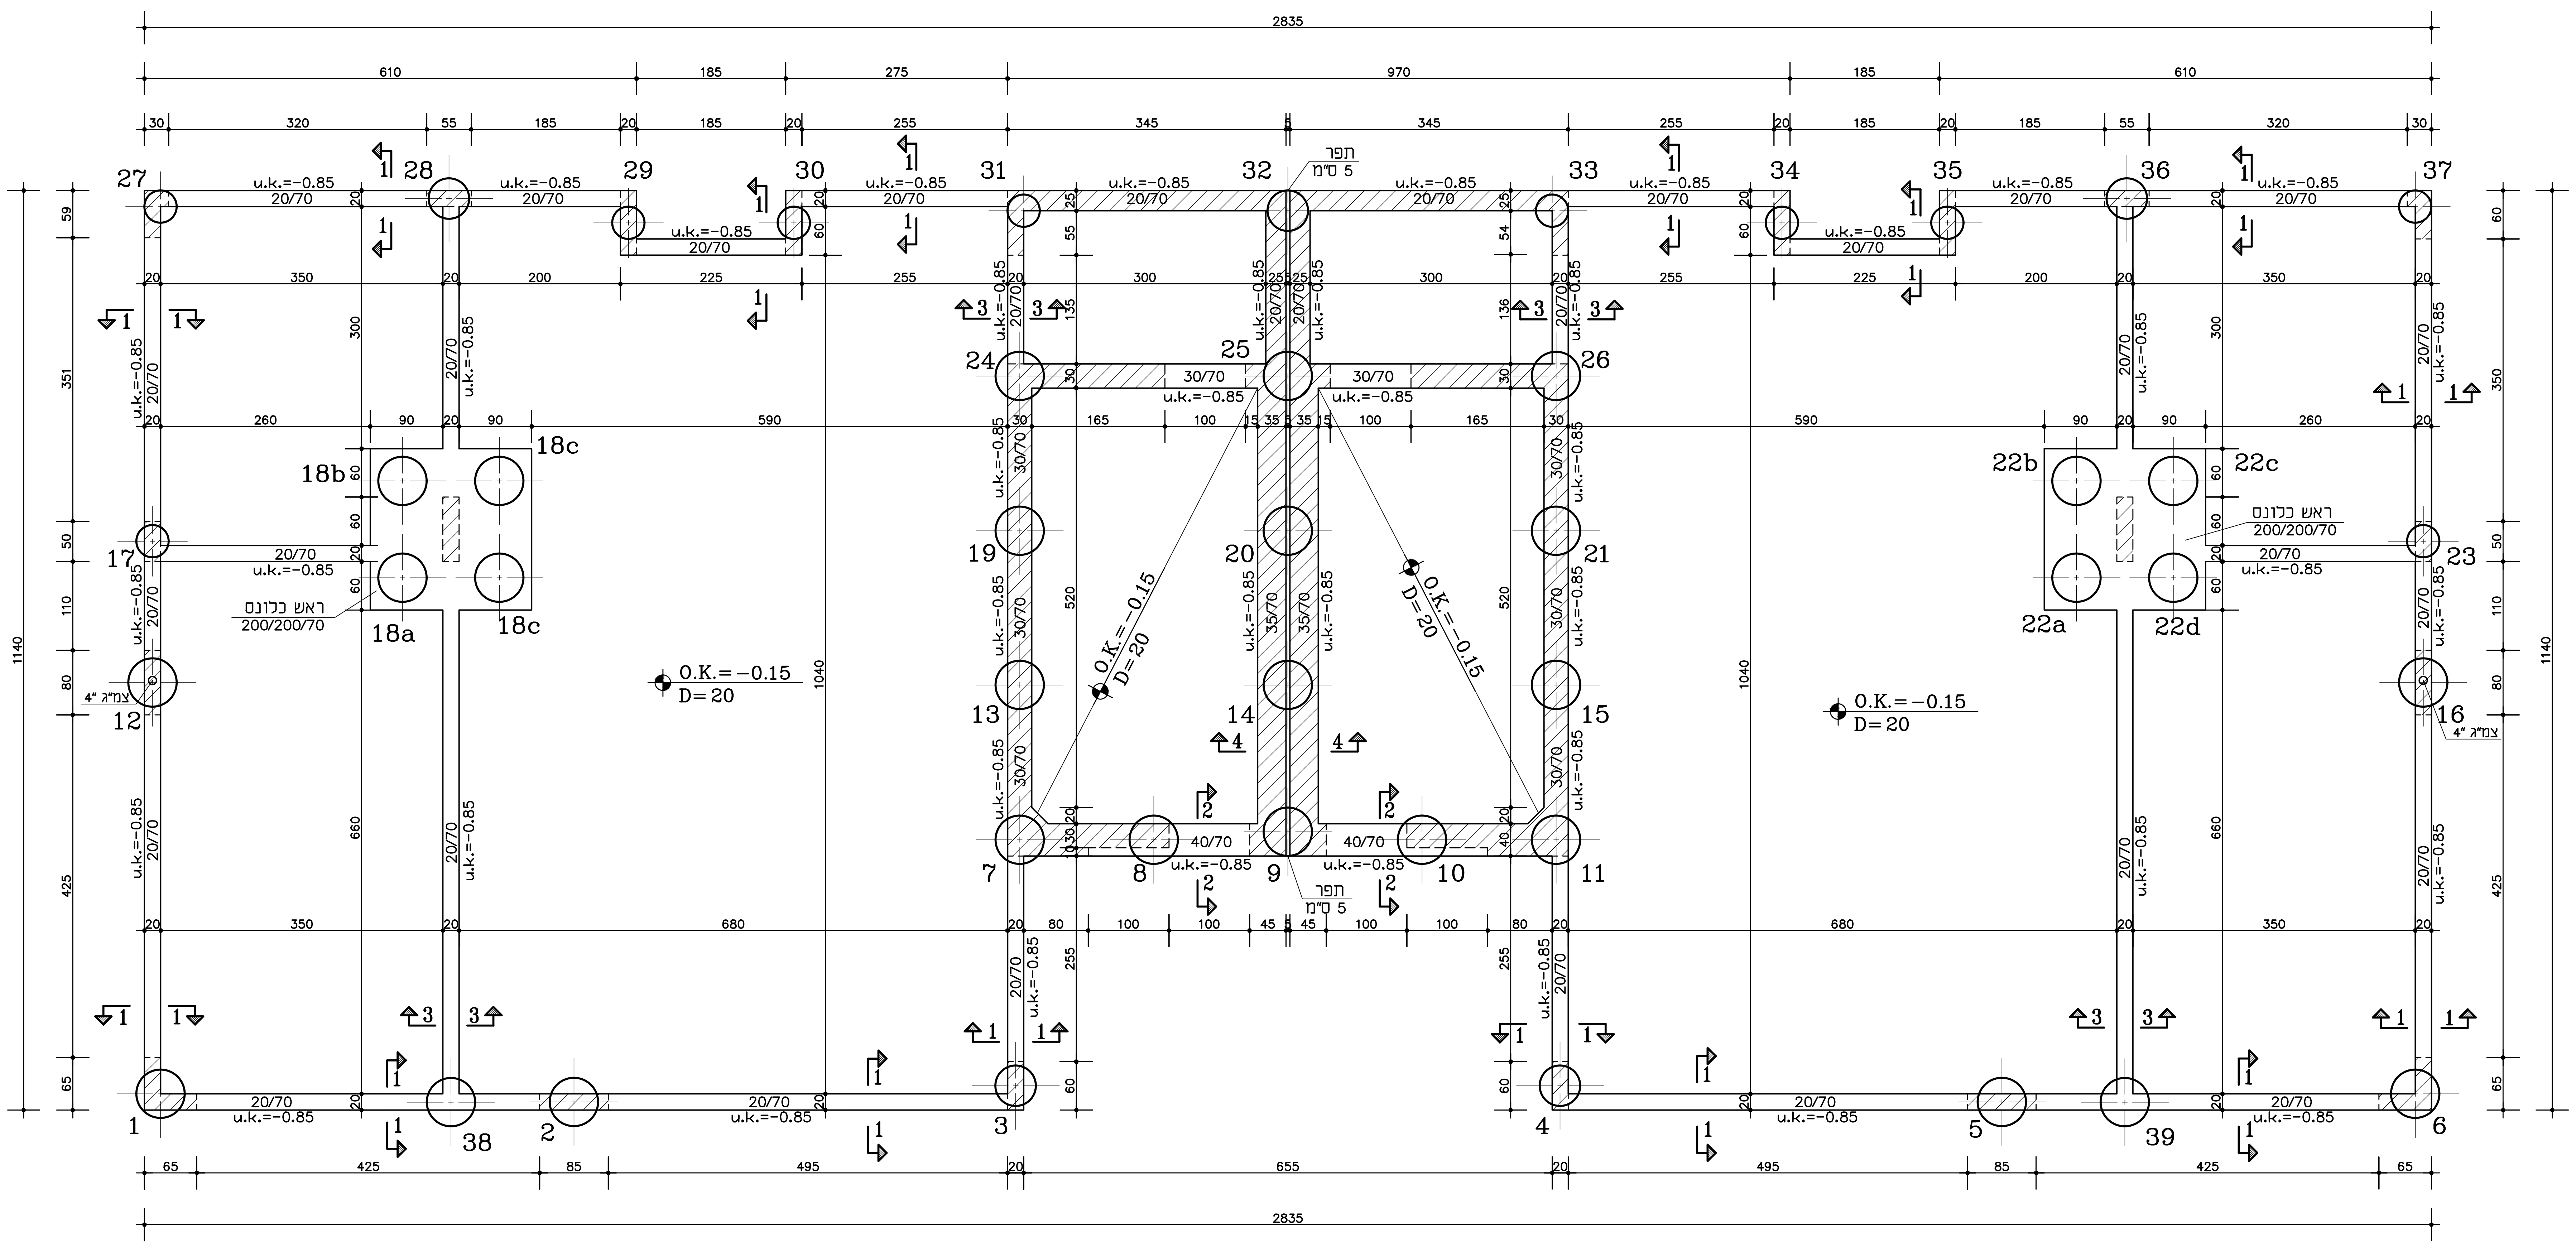
2835
610
185
275
970
185
610
30
320
55
185
20
185
20
255
345
5
345
255
20
185
20
185
55
320
30
27
28
29
30
31
32
33
34
35
36
37
תפר
5 ס"מ
u.k.=-0.85
20/70
30/70
35/70
40/70
24
25
26
17
12
18a
18b
18c
22a
22b
22c
22d
19
20
21
13
14
15
16
23
7
8
9
10
11
1
38
2
3
4
5
39
6
ראש כלונס
200/200/70
O.K.=−0.15
D=20
צמ"ג 4"
1140
1040
520
660
425
350
351
59
50
110
80
65
60
300
260
90
590
680
165
100
136
255
65
425
85
495
20
655
1
2
3
4

a–a
1:25

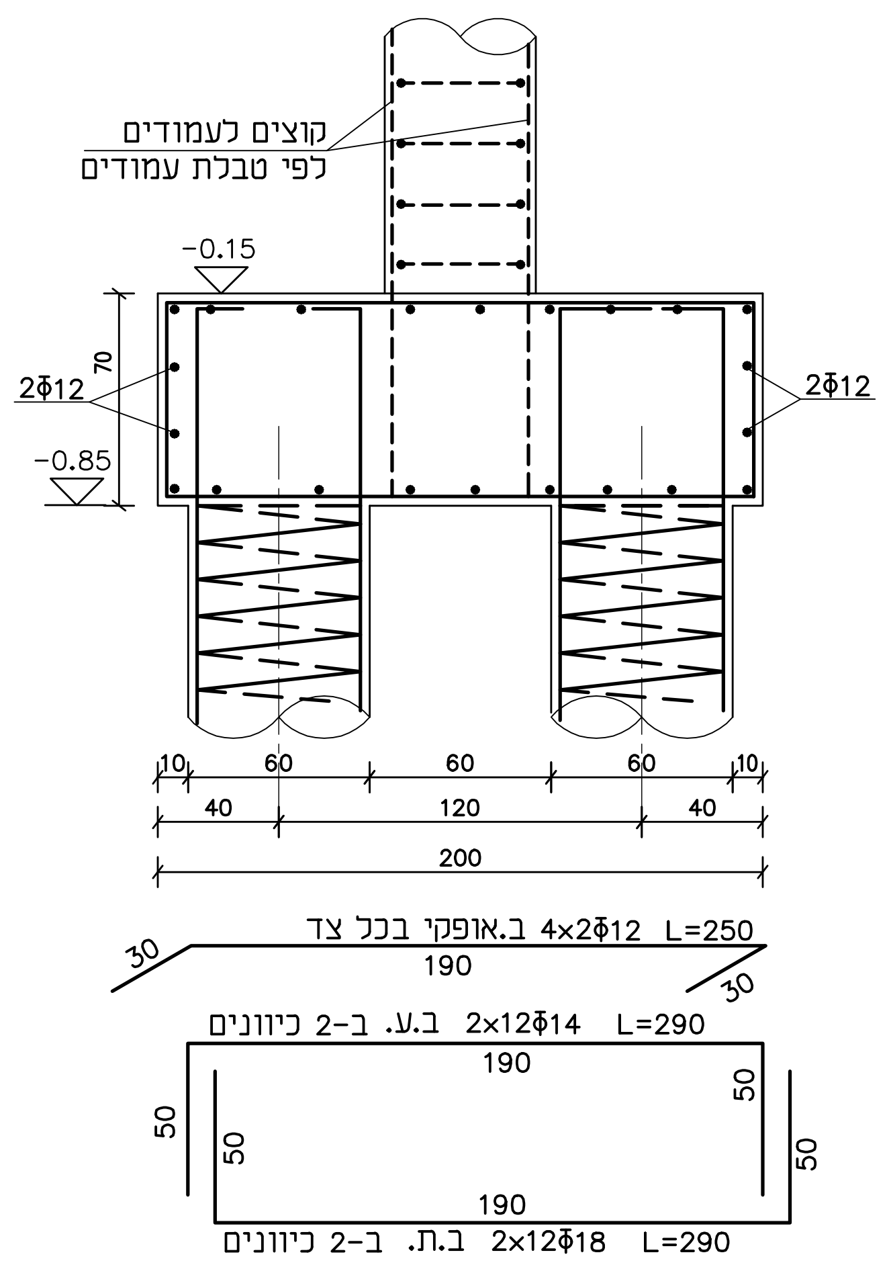
קוצים לעמודים
לפי טבלת עמודים
-0.15
-0.85
70
2Φ12
10
60
40
120
200
4×2Φ12 ב.אופקי בכל צד L=250
30
190
2×12Φ14 ב.ע. ב-2 כיוונים L=290
50
2×12Φ18 ב.ת. ב-2 כיוונים L=290

ראש כלונס 200/200/70
לכלונסאות: 22,18
1:25

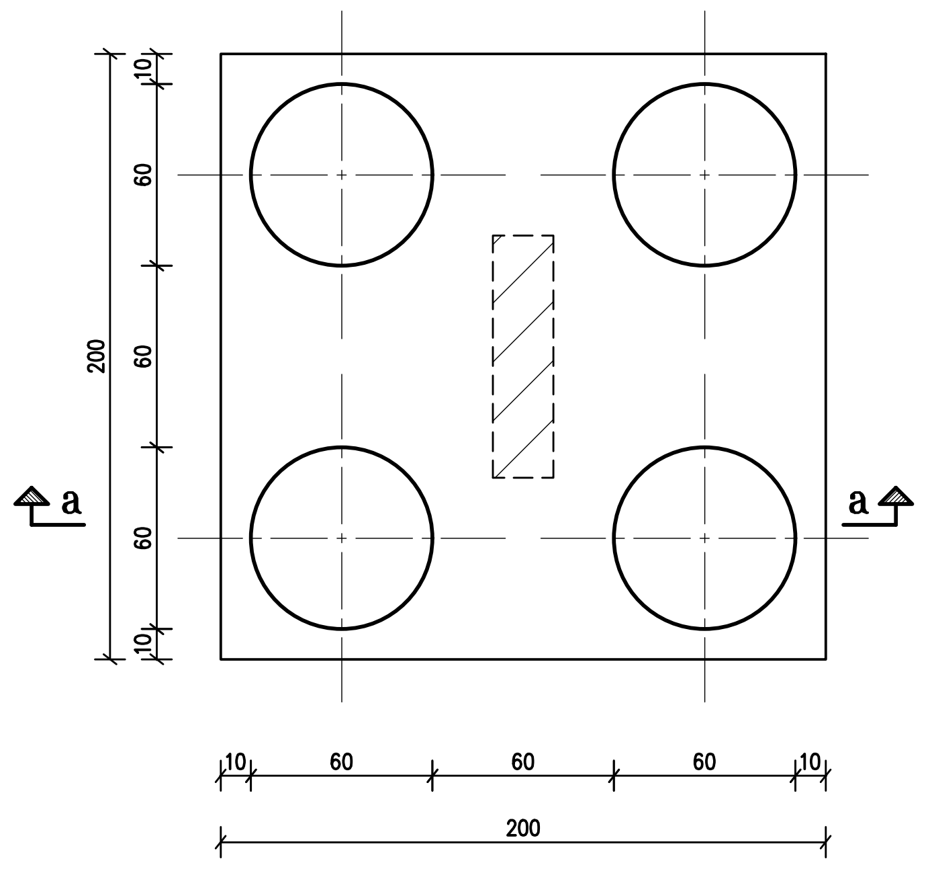
10
60
200
a
10
60
200

חתך 3-3
1:25

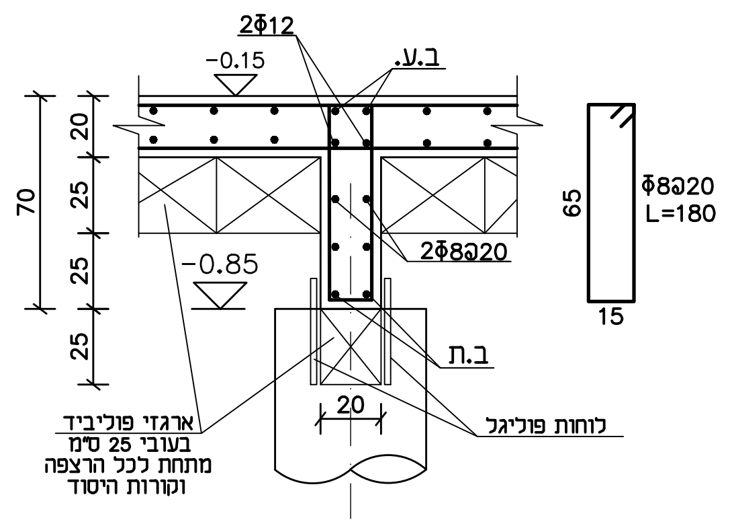
2Φ12
-0.15
ב.ע.
70
20
25
25
25
-0.85
2Φ8@20
65
Φ8@20
L=180
15
ב.ת
20
ארגזי פוליביד
בעובי 25 ס"מ
מתחת לכל הרצפה
וקורות היסוד
לוחות פוליגל

חתך 1-1
1:25

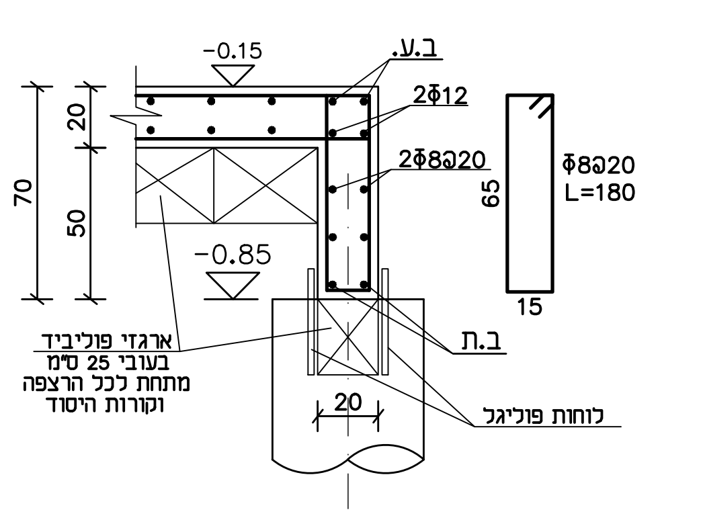
-0.15
ב.ע.
2Φ12
2Φ8@20
70
20
50
-0.85
65
Φ8@20
L=180
15
ב.ת
20
ארגזי פוליביד
בעובי 25 ס"מ
מתחת לכל הרצפה
וקורות היסוד
לוחות פוליגל

חתך 4-4
1:25

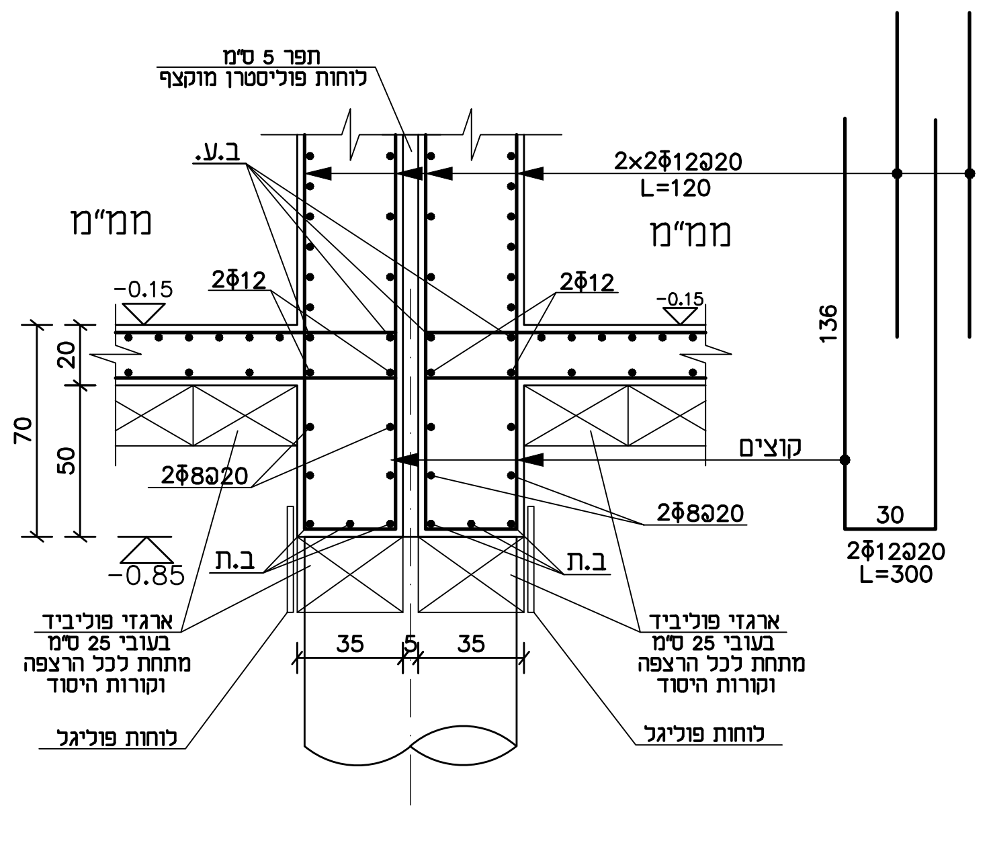
תפר 5 ס"מ
לוחות פוליסטרן מוקצף
ב.ע.
2×2Φ12@20
L=120
ממ"מ
ממ"מ
-0.15
2Φ12
2Φ12
-0.15
136
70
20
50
קוצים
2Φ8@20
2Φ8@20
30
2Φ12@20
L=300
ב.ת
ב.ת
-0.85
ארגזי פוליביד
בעובי 25 ס"מ
מתחת לכל הרצפה
וקורות היסוד
35
5
35
לוחות פוליגל
לוחות פוליגל

חתך 2-2
1:25

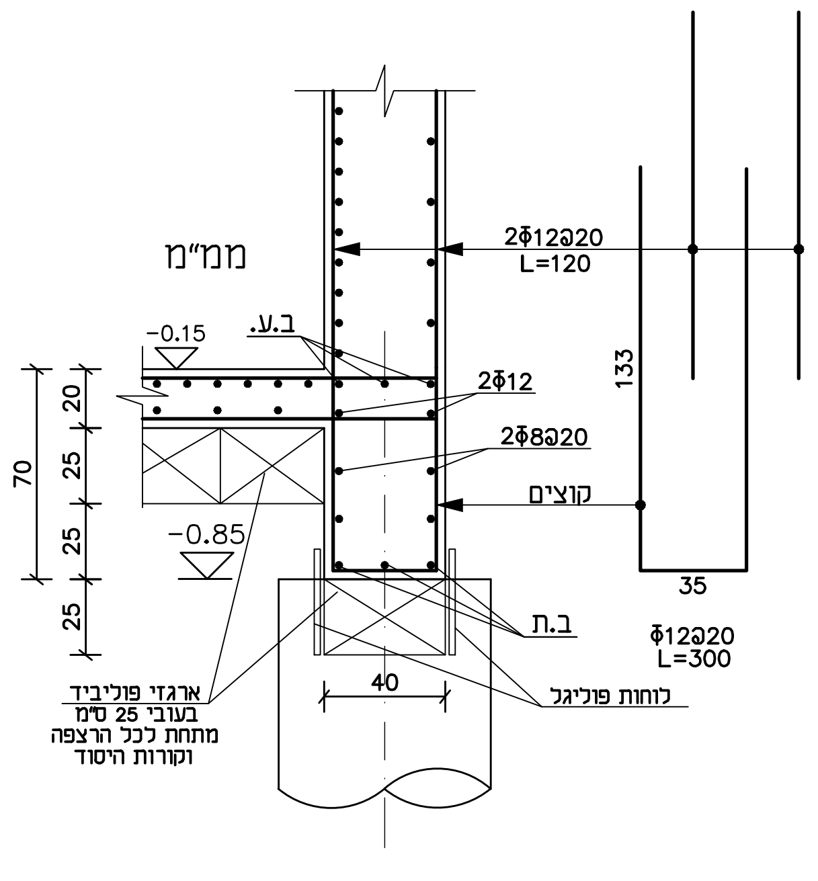
2Φ12@20
L=120
ממ"מ
-0.15
ב.ע.
2Φ12
2Φ8@20
133
70
20
25
25
25
קוצים
-0.85
35
ב.ת
Φ12@20
L=300
40
ארגזי פוליביד
בעובי 25 ס"מ
מתחת לכל הרצפה
וקורות היסוד
לוחות פוליגל

תפוצה

תבניות	איטום	מסבה	מעליות	א. פנים	ע.המבנה	בטיחות	פיתוח	ביסוס	חשמל	אינס.	מ.א.	ניהול	קבלן	אדריכל	תאריך

מהד.	שינויים	תאריך
3	עדכון ראשי כלונסאות 18, 22 וחתכים.	10.09.19
2	עדכון עמודים 16,12 ע"פ אדריכלות	16.5.19
1	עדכון כללי	12.5.19

מקרא:

- ☐ קירות ועמודים שרק מתחת לתקרה.
- ▨ קירות ועמודים שעולים באותה מידה שהם מתחת לתקרה.
- ▨ קירות ועמודים שרק עולים מפני התקרה.

הערות:

סוג בטון ב – 30
דרגת חשיפה 2

על הקבלן לבדוק את כל המידות במקום
בכל מקרה של אי התאמה עליו להודיע
למתכנן לפני המשך העבודה באתר.

○ לעיון ○ לאישור ○ למכרז ● לביצוע

רייפר משה מהנדסים בע"מ
מצדה 7, בני ברק
טל' 03-5793106
פקס 03-5791390
e-mail: office@reifer.co.il

שם הפרויקט:
גנ"י - תל מונד

מס' תוכנית: ק-3

שם תוכנית: תכנית רצפה במפלס -0.15

קנה מידה: 1:50, 1:25
תאריך: 29.01.2019
שרטט: אפרת, זיוה
תכנן: שי
גודל גליון: 1000x800

מס' גירסה: 3

מס' תוכנית במחשב: GY tel mond - 03

אדריכל:
נופר אדריכלים